


### Instalacja wentylacji - przekrój D-D (fragment)

#### LEGENDA:

- - kanały wywiewne
- - kanały nawiewne
- $\phi 150$  - średnica przewodu okrągłego
- 800x300 - wymiary przewodu prostokątnego

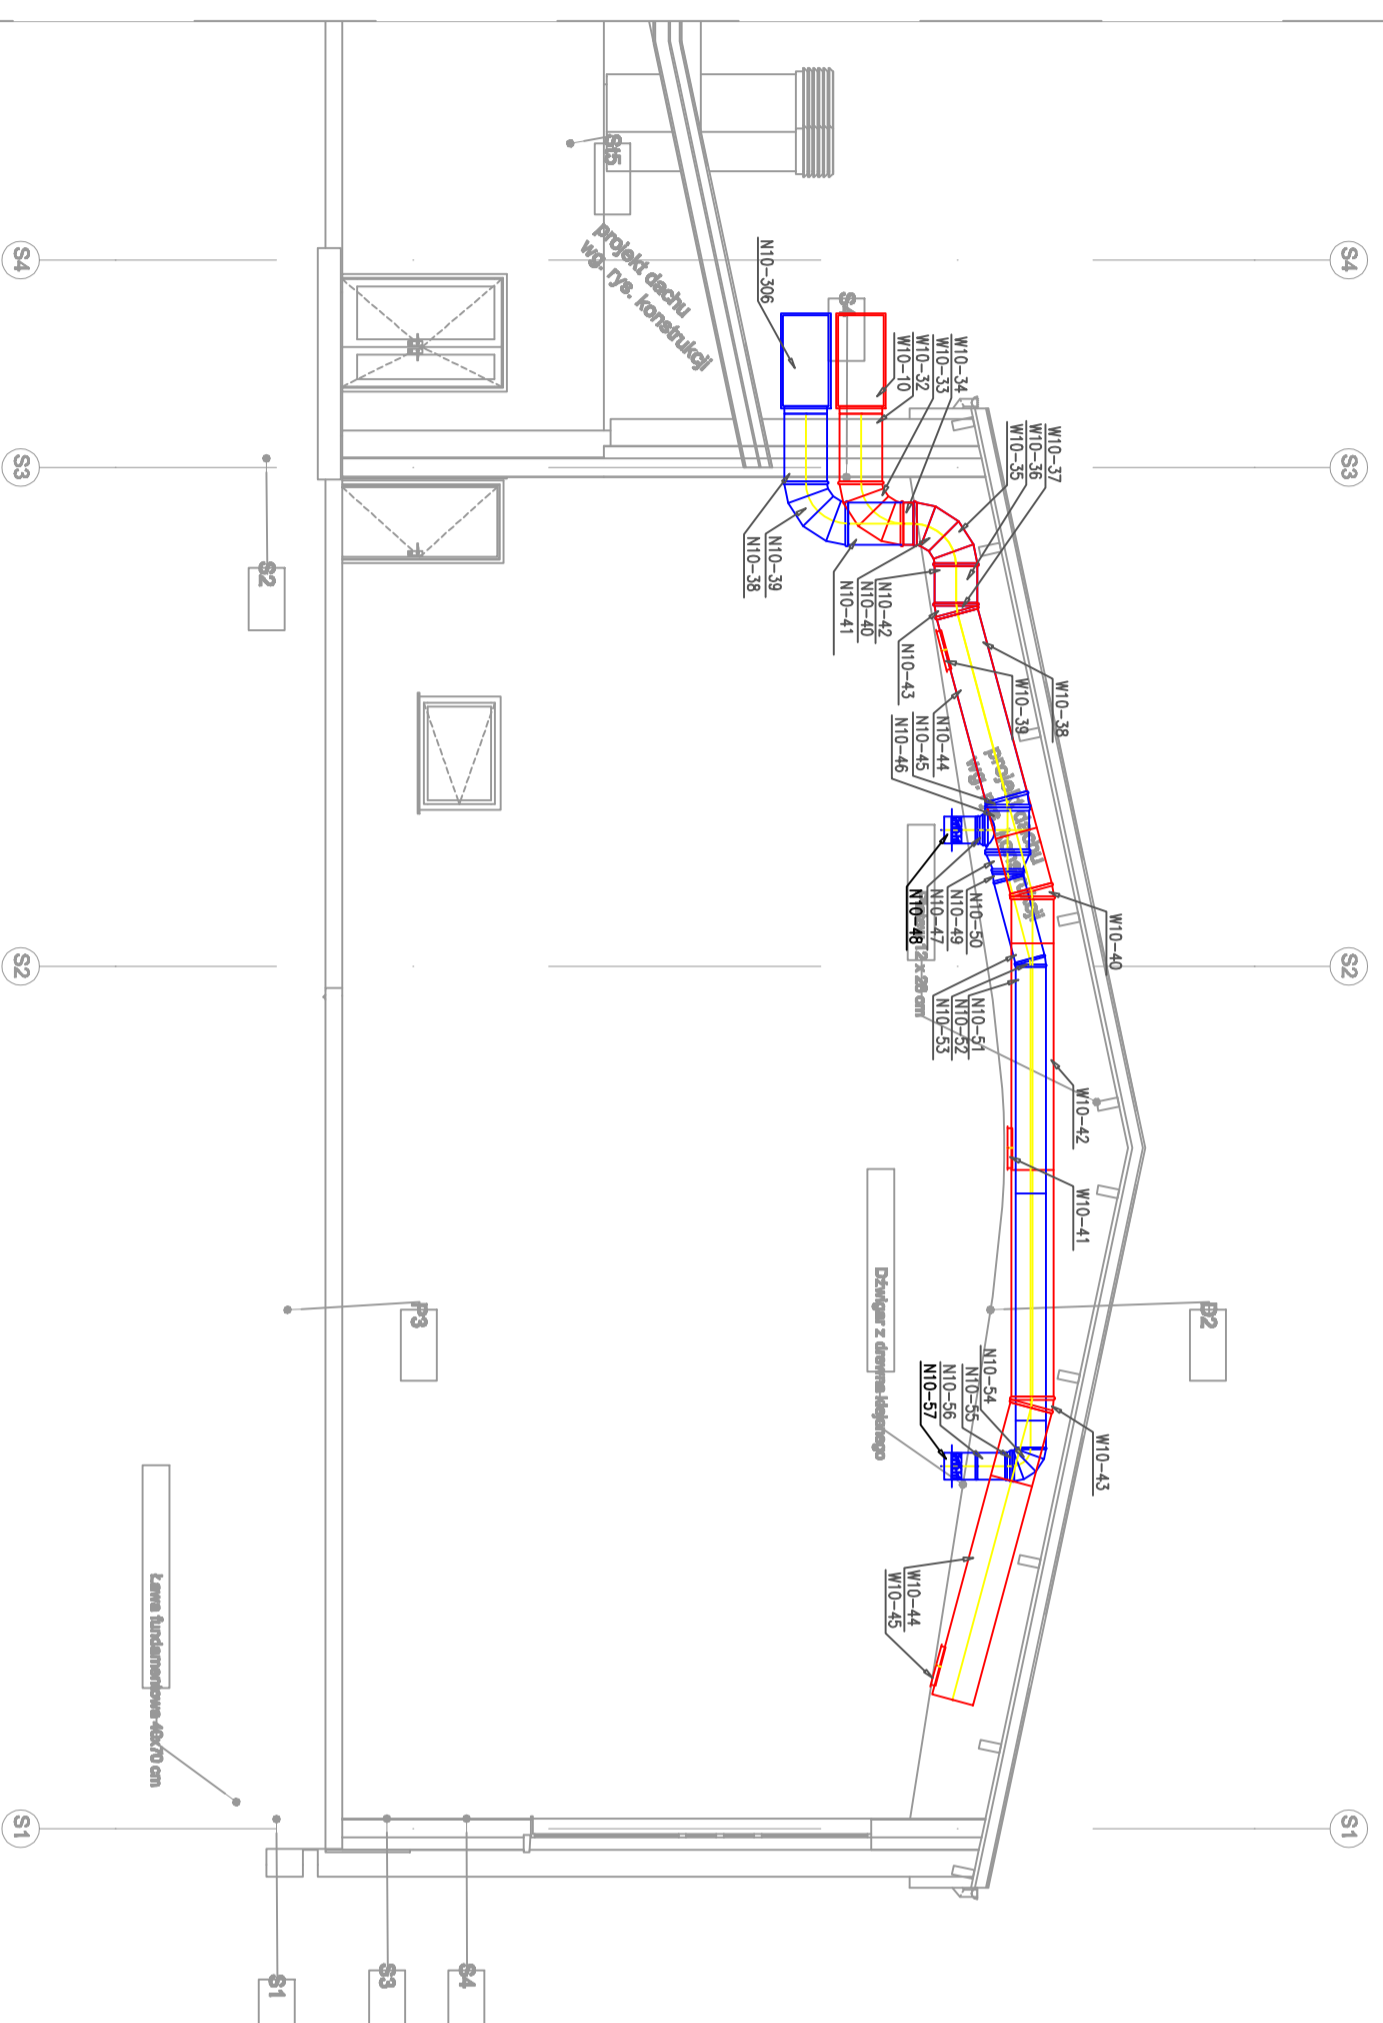

**FEKOBUD**  
Przedsiębiorstwo Projektowo-Budowlane "FEKOBUD" s.a.  
Dział Dział nr 20 B, ul. Słoneczna  
Pracownia Projektowa  
65-912 Łódź, ul. Targowa 188

PROJEKT:  
"UTWOR CHRONIONY PRAWEM AUTORSKIM - WISZELKIE PRAWA ZASTRZEŻONE"  
Budowa i wyposażenie budynku Zespołu Płacówek Oświatowych  
w Piotrkowicach wraz z niezbędną infrastrukturą

LOKALIZACJA INWESTYCJI:  
Budynek Zespołu Płacówek Oświatowych  
Piotrkowice, gm. Chmielnik  
ul. nr. ewid. 5850, 5857 oraz 408

Tytuł rysunku:  
Instalacja wentylacji - przekrój D-D (fragment)

|             |             |
|-------------|-------------|
| SKALA:      | 1:100       |
| DATA:       | Maj 2017 r. |
| PROJEKTANT: | PRW         |
| RYSOWALCA:  | PRW         |
| WZBUDCA:    | V/07        |
| WYKONAWCA:  | V/46        |

BRUK: INSTALACJE SANITARNE

PROJEKTANT: dr inż. Jacek Witekowski

RYSOWALCA: mgr inż. Maria Szulaj

WZBUDCA: Inż. Jacek Witekowski

WYKONAWCA: upr. bud. nr 201068 w spec. instalacji urządzeń sanitarnych