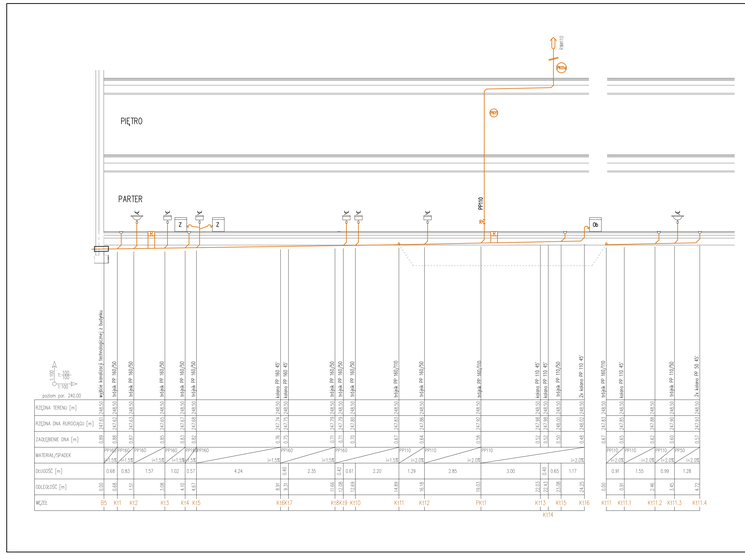

Instalacja wod-kan wewnętrzny
- profil podłużny kanalizacji technologicznej

ŚREDNICE PODEJŚĆ KANALIZACJI:

	WYWIEWKA KANALIZACYJNA
	PION KANALIZACJI SANITARNEJ
	ZLEWOZMYWAK (ŚREDNICA PODLUCZA PP50)
	WPUST PODŁOGOWY (ŚREDNICA PODLUCZA PP50)
	UMYWALKA (ŚREDNICA PODLUCZA PP50)
	ZWYWAR/ODBEROZACZKA (ŚREDNICA PODLUCZA PP50)
	ZAWÓR NAPOWIETRZAJĄCY

UWAGI:
W miejscach przejść przewodów kanalizacyjnych, układanych pod poziomem posadzki, przez elementy konstrukcyjne budynku, należy wykonać przepusty z rur stalowych grubościennych, o średnicy większej o jeden rozmiar od rury kanalizacyjnej.

PRZEDSIĘBIORSTWO PROJEKTOWO-BUDOWLANE "EKOBUD" s.c.
Ziemowit Drzagi nr 69 B, 95-001 Dmosin
PRACOWNIA PROJEKTOWA:
93-312 Łódź, ul. Tuszyńska 109

* UTWÓR CHRONIONY PRAWEM AUTORSKIM – WSZELKIE PRAWA ZASTRZEŻONE *

PROJEKT:
Budowa i wyposażenie budynku zespołu Placówek Oświatowych w Piotrkowicach wraz z niezbędną infrastrukturą

LOKALIZACJA INWESTYCJI:
Sołtysek Zespołu Placówek Oświatowych
Piotrkowice, gm. Dmosin
dz. nr ewid. 2004/4, 2007 oraz 405

TYTUŁ RYSUNKU:
Instalacja wod-kan wewnętrzny
- profil podłużny kanalizacji technologicznej

SKALA: 1:100/100

DATA: Marzec 2017 r.

BRANŻA: INSTALACJE SANITARNE

PODPIS:

FAZA: PBW

PROJEKTANT: dr inż. Jacek Wiśniewski — upr. bez ograniczeń zawodowych w zakresie instalacji wodnych, kanalizacyjnych, cieplnych, lic. upr. nr 2/2/2/0/0, 2/2/2/0/0/1, 2/2/2/0/0/2, 2/2/2/0/0/3, 2/2/2/0/0/40,