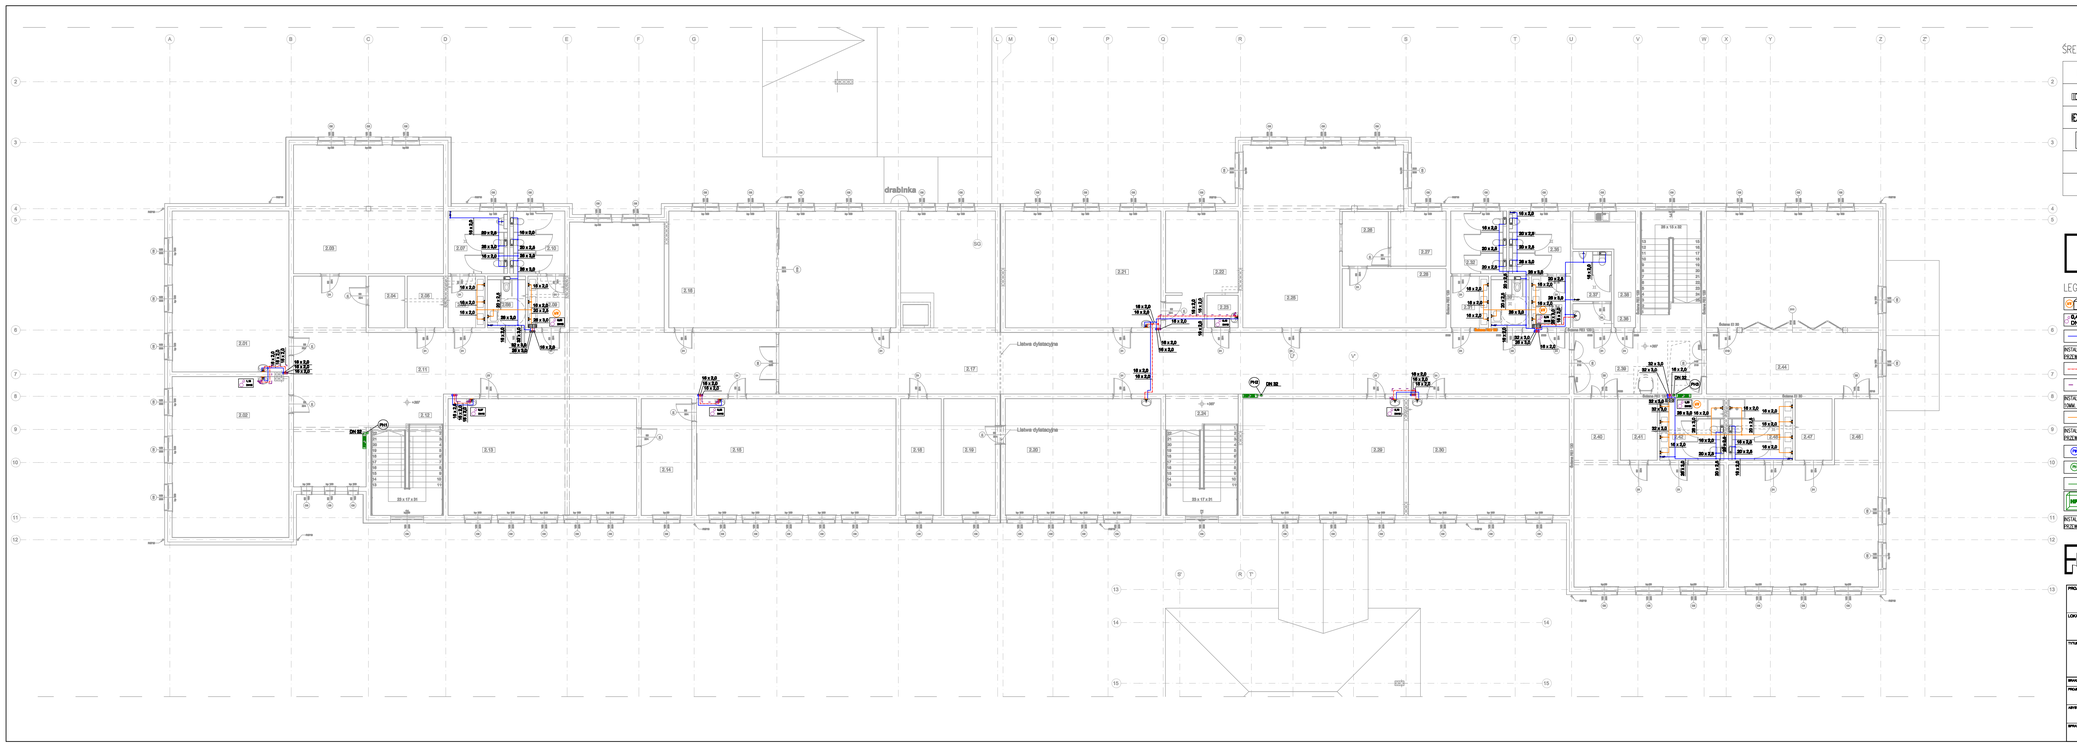

ŚREDNICE PODŁĄCZEŃ WODNYCH:

	zawór spłukujący – przyłącze wody 3/4"
	zbiornik płuczący – przyłącze wody 1/2"
	bateria umywalkowa/zlewozmywakowa – przyłącze wody 1/2"
	bateria natryskowa – przyłącze wody 1/2"
	zawór ze złączką do węża – przyłącze wody 1/2"
	zawór do urządzeń – przyłącze wody 3/4"

Instalacja wody użytkowej i p.poż - rzut I piętra

LEGENDA:

- GLAB DN15 — Grzałka nakładana z zaworem termostatycznym i mieszaczem
- Zawór termostatyczny do cyrkulacji (nastawa, średnica)
- Zimna woda

INSTALACJĘ ZIMNEJ WODY WYKONAĆ Z RUR 3 WARSTWOWYCH PEX/AL/PEX Z ŁĄCZKĄ SAMOGASNĄCĄ 10MM. PRZEWODY ROZDZIELCZE PROWADZIĆ W POSADZCE LUB QZY JEŻ TO NIEMożLIWE W BRUZDACH ŚCIAN.

- Ciepła woda
- Cyrkulacja

INSTALACJĘ CIEPŁEJ WODY I CYRKULACJI WODY WYKONAĆ Z RUR 3 WARSTWOWYCH PEX/AL/PEX Z ŁĄCZKĄ SAMOGASNĄCĄ 10MM. PRZEWODY ROZDZIELCZE PROWADZIĆ W POSADZCE LUB QZY JEŻ TO NIEMożLIWE W BRUZDACH ŚCIAN.

- Woda zmieszana

INSTALACJĘ WODY ZMIESZANEJ WYKONAĆ Z RUR 3 WARSTWOWYCH PEX/AL/PEX Z ŁĄCZKĄ SAMOGASNĄCĄ 10MM. PRZEWODY ROZDZIELCZE PROWADZIĆ W POSADZCE LUB QZY JEŻ TO NIEMożLIWE W BRUZDACH ŚCIAN.

- Pion wody
- Pion (inne) wody na cele pożż.
- Zimna woda na cele pożż.
- HP — Hydrant DN25

INSTALACJĘ ZIMNEJ WODY NA CELE PPOŻ. WYKONAĆ Z RUR STALOWYCH OCYNKOWANYCH. PRZEWODY ROZDZIELCZE PROWADZIĆ POD STROPEM BUDYNKU.

PROEKOBUD
PRZEDSIĘBIORSTWO PROJECTOWO-BUDOWLANE "EKOBUD" s.c.
Ewanda Sikora-Ciesielska i Jerzy Ciesielski
PRACOWNIA PROJECTOWA:
05-512 Łukó, ul. Tuszyńska 108

" UTWÓR CHRONIONY PRAWEM AUTORSKIM - WSZELKIE PRAWA ZASTRZEŻONE "

PROJEKT: Budowa i wyposażenie budynku zespołu Placówek Oświatowych w Piotrkowicach wraz z niezbędną infrastrukturą

LOKALIZACJA INWESTYCJI: Budynek Zespołu Placówek Oświatowych Piotrkowice, gm. Chocianów dz. nr ewid. 3845, 3847 oraz 489

TYTUŁ RYSUNKU: Instalacja wody użytkowej i p.poż - rzut I piętra

SKALA: 1:100

DATA: Październik 2017 r.

BRANŻA: INSTALACJE SANITARNE

PODPIS:

FORMA: PDWP

PROJEKTANT: dr inż. Jacek Wiśniewski — upr. bez ogran. budowlanych, instalacyjnych i sanitarnych w zakresie instalacji wodnych, kan. technicznych

ARCHITEKT PROJ.: mgr inż. Maria Sikora

SPRAWDZAJĄCY: lub. Jerzy Grajkiewicz — upr. bud. nr 2024/90 w ogran. budowlanej i instalacji wodnych

NR RYSUNKU: Wwl/02

NR ARCHIWUM: Wwl4