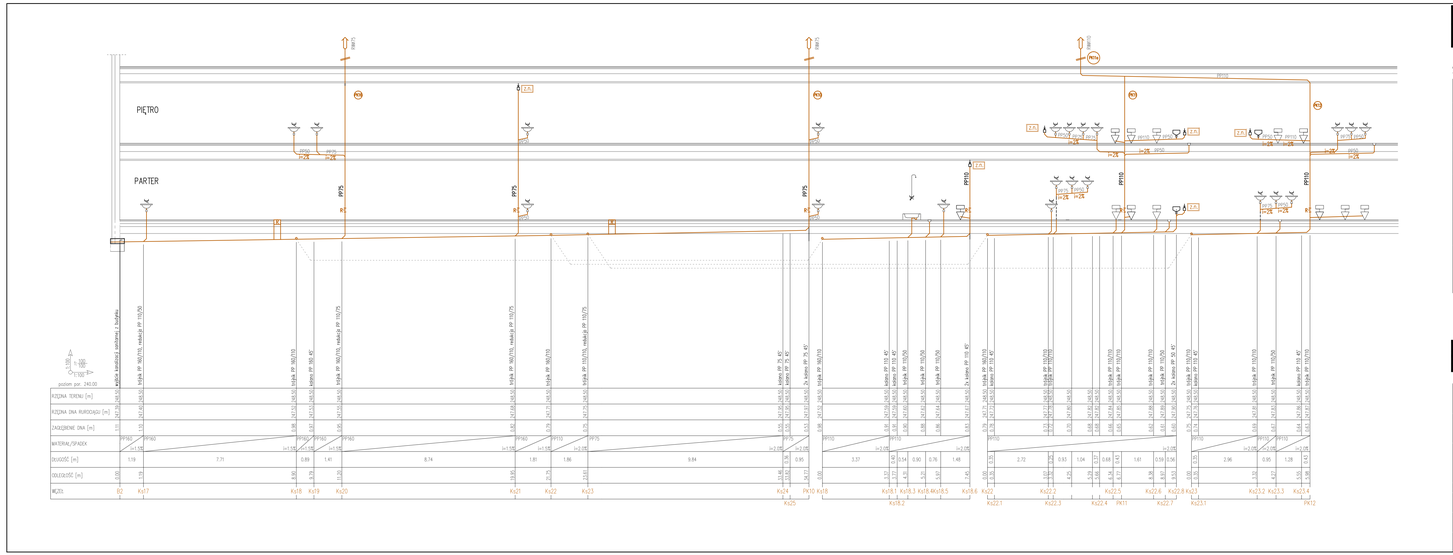

Instalacja wod-kan wewnętrzny
- profil podłużny kanalizacji sanitarnej cz.II

ŚREDNICE PODEJŚĆ KANALIZACJI:

	WYSIĘWNIK KANALIZACYJNY
	PION KANALIZACJI SANITARNEJ
	ZLEWOZMYWAK (ŚREDNICA PODEJŚCIA PP50)
	UMYWALKA (ŚREDNICA PODEJŚCIA PP110)
	WISZA (ŚREDNICA PODEJŚCIA PP50)
	KPUST PODŁOGOWY (ŚREDNICA PODEJŚCIA PP50)
	UMYWALKA (ŚREDNICA PODEJŚCIA PP50)
	NATRYSK (ŚREDNICA PODEJŚCIA PP50)
	ZAWÓR NAPOWIETRZAJĄCY

UWAGI:
W miejscach przejść przewodów kanalizacyjnych, układanych pod poziomem posadzki, przez elementy konstrukcyjne budynku, należy wykonać przepusty z rur stalowych grubościennych, o średnicy większej o jeden rozmiar od rury kanalizacyjnej.

PRZEDSIĘBIORSTWO PROJEKTOWO-BUDOWLANE "EKOBUD" s.c.
Dzosnin Drogi nr 89 B, 96-001 Dzosnin
PRACOWNIA PROJEKTOWA:
05-512 Łódź, ul. Tuwymlekie 105

* UTWÓR CHRONIONY PRAWEM AUTORSKIM – WSZELKIE PRAWA ZASTRZEŻONE *

PROJEKT:

Budowa i wyposażenie budynku zespołu Placówek Oświatowych w Piotrkowicach wraz z niezbędną infrastrukturą

LOKALIZACJA INWESTYCJI:

Budynek Zespołu Placówek Oświatowych
Piotrkowice, gm. Czerniewice,
ds. nr ewid. 2808/6, 2807/7 oraz 489

TYTUŁ RYSUNKU:

Instalacja wod-kan wewnętrzny
- profil podłużny kanalizacji sanitarnej cz.II

SKALA: 1:100/100

DATA: Styczeń 2017 r.

BRANŻA: INSTALACJE SANITARNE

PODPIS:

FAZA: PB/W

PROJEKTANT:	dr inż. Jacek Wiśniewski	upr. proj. bez ograniczeń w specjalnościach: instalacyjna w zakresie sieci, instalacji i urządzeń cieplnych, wentylacyjnych, gazowych, wodociągowych i kanalizacyjnych, bez ograniczeń	
SPRAWDZAŁ(A):	mgr inż. Marta Grabiej		
SPRAWDZAŁ(A):	inż. Jerzy Grajkowska	upr. budow. nr 20/96 w spec. instalacji i urządzeń sanitarnych	

NR RYSUNKU: Ww/08

NR KARTY: Ww20