Profil podłużny kanalizacji deszczowej cz. II

LEGENDA:

R-Ø - rzędna rynny z osadnikiem

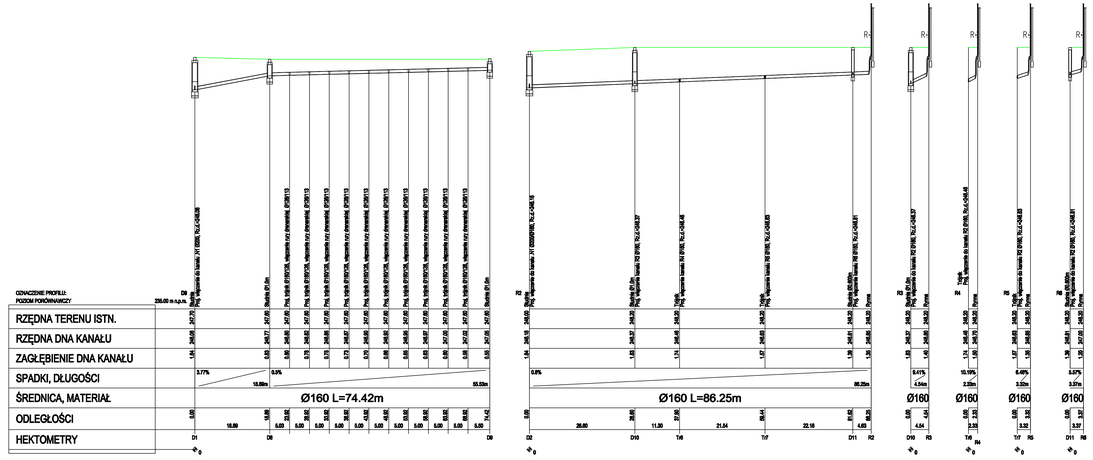

PRZEDSIĘBIORSTWO PROJEKTOWO-BUDOWLANE "EKOBUD" s.c.
Dzwola Drogi nr 69 B, 96-501 Dzwola
PRACOWNIA PROJEKTOWA:
03-312 Łódź, ul. Tuwymskie 15B

* UTWÓR CHRONIONY PRAWEM AUTORSKIM - WSZELKIE PRAWA ZASTRZEŻONE *

PROJEKT:

Budowa i wyposażanie budynku Zespołu Placówek Oświatowych w Piotrowicach wraz z niezbędną infrastrukturą

LOKALIZACJA INWESTYCJI:

Budynek Zespołu Placówek Oświatowych
Piotrowice, pm. Dzwola
ob. nr ew. 3806, 3807 oraz 469

TYTUŁ RYSUNKU:

Profil podłużny kanalizacji deszczowej cz. II

SKALA: 1:100/500

DATA: 09.2017 r.

BRANŻA: **INSTALACJE SANITARNE**

PODPIS:

FAZA: PBW

PROJEKTANT: dr inż. Jacek Włodarczyk — upr. bud. 3208/IS/91, 2787/IS/PWK, 1870/IS/PWK, wpis: kwalifikacje zawodowe: instalacyjna w zakresie sieci, instalacji i urządzeń cieplnych, bez ograniczeń

ARCHITEKT PROJ.: mgr inż. Marta Stalmaj

SPRAWDZAJĄCY: inż. Jerzy Zrębiewicka — upr. bud. nr 202/66 w spec. kolejowej i urządzeń sanitarnych

NR RYSUNKU: Wz/09

NR ARCHIWUM: Wz23