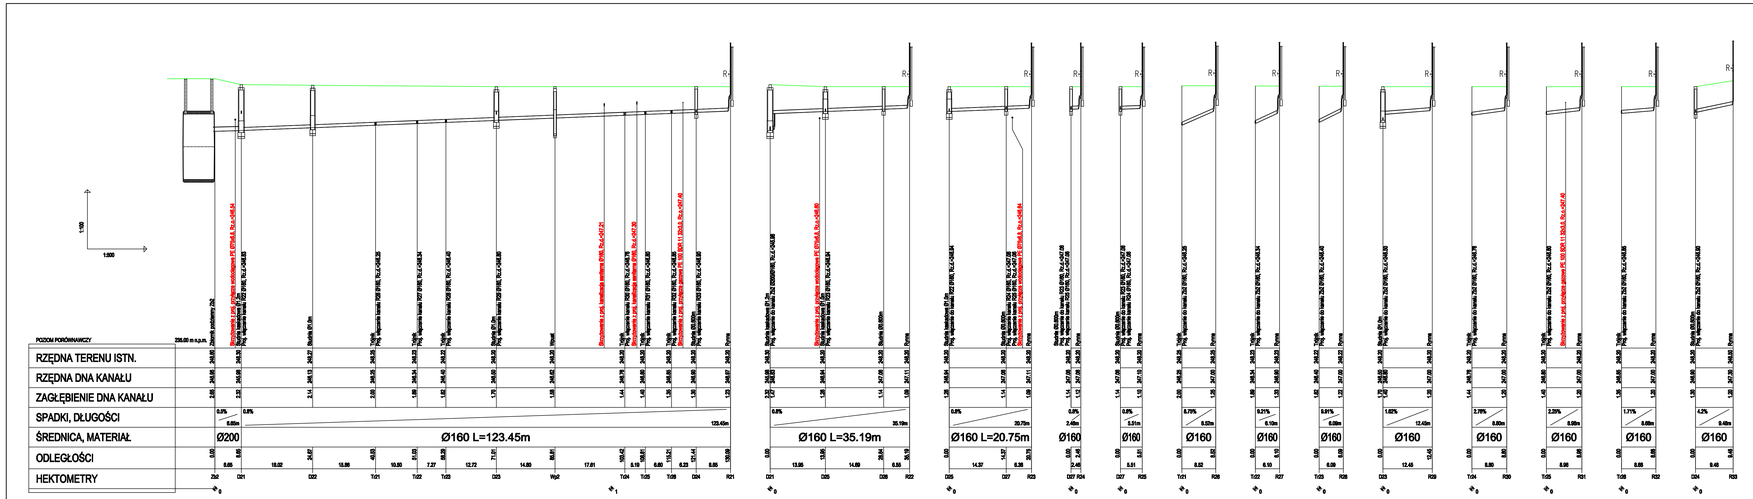

Profil podłużny kanalizacji deszczowej cz. III

Schemat zbiornika retencyjnego poj. 52m³

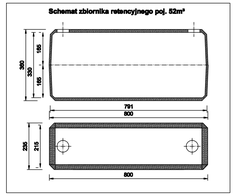

LEGENDA:

R2 - rzędna rzędna z nasłabiem

PRZEDSIĘBIORSTWO PROJECTOWO-BUDOWLANE "EKOBUD" s.c.
Dawosin Drugi nr 89 B, 96-500 Sochaczew
PRACOWNIA PROJEKTOWA:
03-313 Łódź, ul. Tomyńskiego 108

* UTWÓR CHRONIONY PRAWEM AUTORSKIM - WSZELKIE PRAWA ZASTRZEŻONE *

PROJEKT:

Budowa i wyposażenie budynku Zespołu Placówek Oświatowych w Piotrowicach wraz z niezbędną infrastrukturą

LOKALIZACJA INWESTYCJI:

Budynek Zespołu Placówek Oświatowych
Piotrowice, gm. Głowaczów
dz. nr ew. 394/6, 395/7 ark. 4/6

TYTUŁ RYSUNKU:

Profil podłużny kanalizacji deszczowej cz. III

SKALA: 1:100/500

DATA: 03.2017 r.

BRANŻA: **INSTALACJE SANITARNE**

PODPIS:

PAŃS: PSW

PROJEKTANT:	dr Inż. Jacek Wiesiowski	upr. proj. 208/BWK, 278/BWK, 1078/BWK, 1079/BWK, 1080/BWK, specjalność: w zakresie sieci, instalacji i urządzeń cieplnych, wentylacyjnych, gazowych, bez ograniczeń	NR RYSUNKU: Wz/10
REFERENT PROJ.	mgr Inż. Marta Stasiuj		
SPRAWDZAJĄCY:	Inż. Jerzy Dejdziewicz	upr. bud. nr 20/06 w spec. instalacji i urządzeń cieplnych	NR STRONY: Wz/24