Przekazano elektronicznie dokumenty zawierające materiały zasobu geodezyjnego i kartograficznego, których narodzenie zostało zgłoszone w materiałach państwowego zasobu geodezyjnego i kartograficznego

Organ administracji wykonujący zasób geodezyjny i kartograficzny	STAROSTA KIELECKI
Identyfikator ewidencyjny materiału zasobu - numer materiału zasobowego	P.2604. 2017.1697
Data wpisu do rejestru materiału zasobowego do ewidencji materiałów zasobu	27.04.2017
Imię, nazwisko i godność osoby sporządzającej wpis	

MAPA DO CELÓW PROJEKTOWYCH
skala 1 : 500

Obiekt: PIOTRKOWICE dz. nr 395/6, 395/7

Województwo: świętokrzyskie
Powiat: kielecki
Jednostka ewidencyjna: 260404_5 Chmielnik - obszar wiejski
Obręb ewidencyjny: 0016 PIOTRKOWICE
Godło mapy: 7.138.18.01.1.3. 3.1; 3.3
Układ wsp. prostokątnych - "2000"
Układ wysokości: Kronsztadt 86

Aktualizację mapy do celów projektowych wykonał: "GEO-MARK".
Uwaga!
Stan aktualny w terenie na dzień 14.11.2016 r.
Granice nieruchomości przyjęto z operatu ewidencji gruntów.
W ramach projektowanej inwestycji mapa została wykonana bez badania obciążenia służebnościami gruntowymi ujawnionymi w księgach wieczystych.
Nie wykucza się istnienia w terenie, a nie wykazanych na niniejszej mapie urządzeń podziemnych, które nie były zgłoszone do inwentaryzacji, lub o których brak jest informacji w zasobach PODGiK.

Data opracowania mapy: 17.03.2017 r. Nr kancelaryjny: GN-III.6640.6238.2016

"GEO-MARK"
USŁUGI GEODEZYJNE -DAWID KAL
6-020 Chmielnik, ul. 13 Stycznia 1A
tel. 668-012-467, 606-180-769
657-959-81-77, REGON 363282861

GEODETA
inż. Dawid Kal
tel. 668-012-467

GEODETA | UPRAWNIONY
MAREK KAL
26-020 Chmielnik, ul. 13 Stycznia 1a
nr ewid. 7969

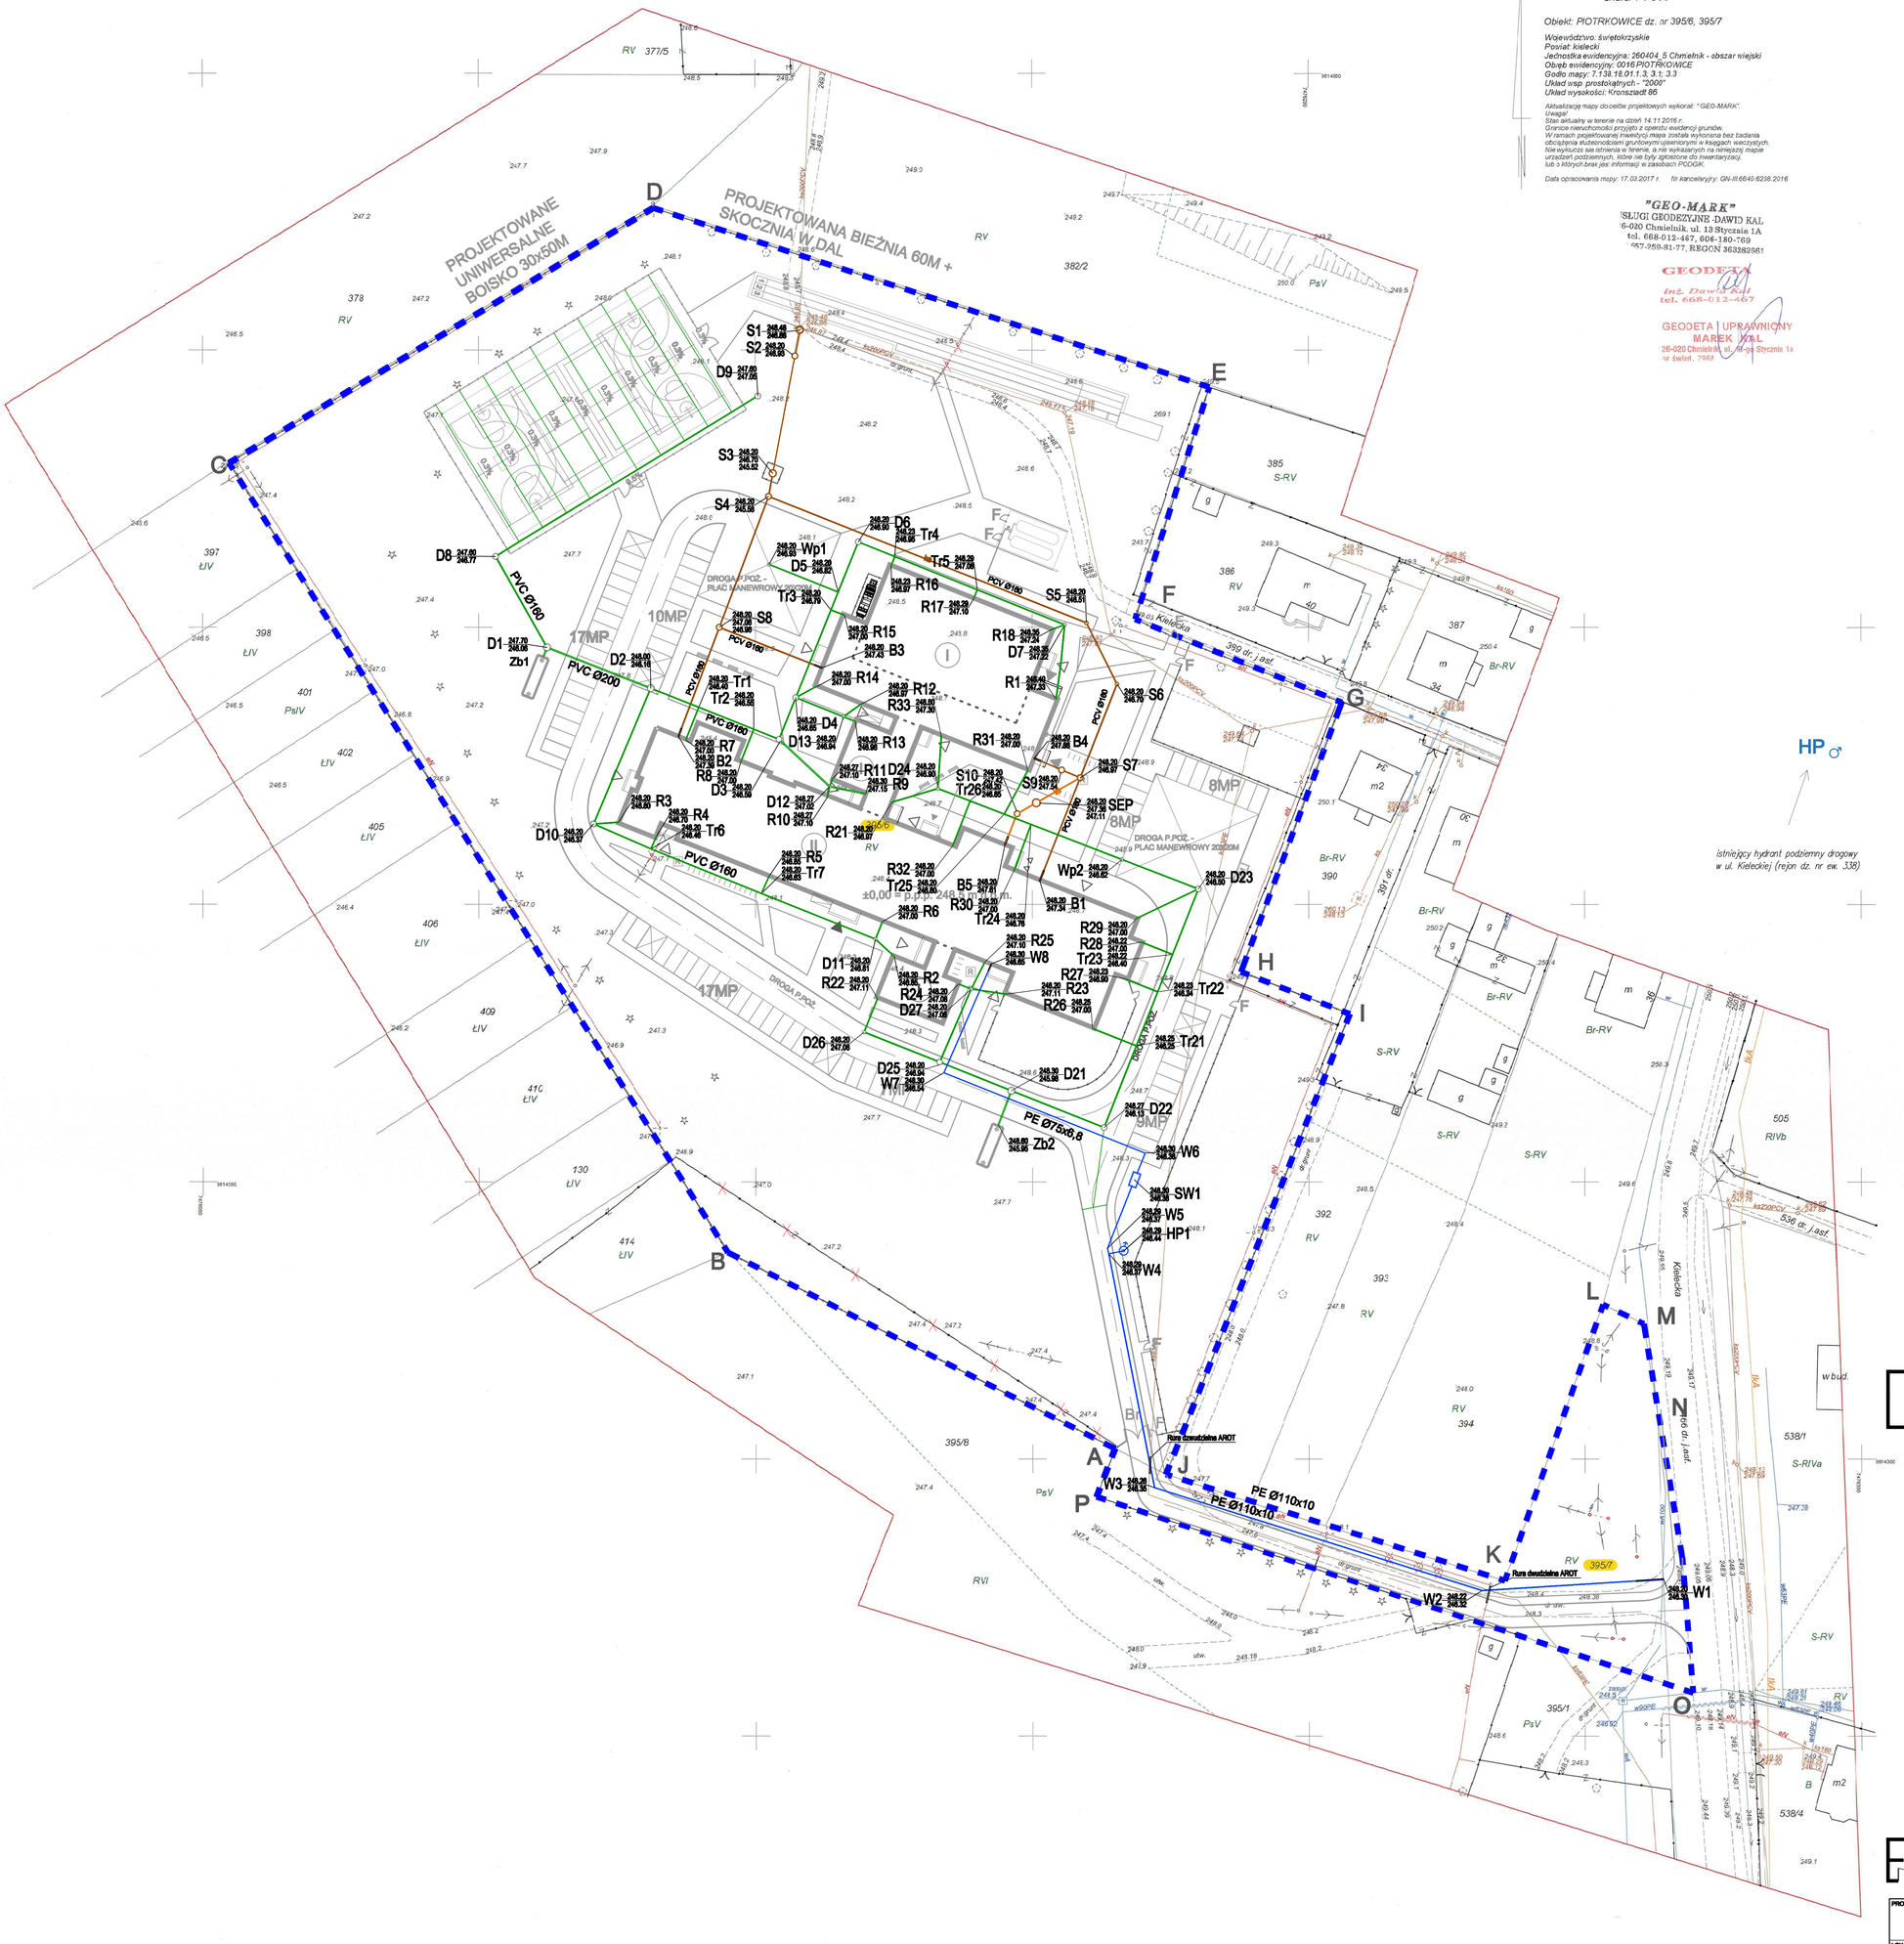

LEGENDA:

- Granica opracowania: dz. nr 395/6, 395/7 oraz fragment działki drogowej nr 466
- Projektowany budynek
- Projektowane przyłącze wodociągowe
- Projektowana kanalizacja sanitarna
- Projektowana kanalizacja technologiczna
- Projektowana kanalizacja deszczowa
- HP1 Projektowany hydrant nadziemny
- SEP Projektowany separator tłuszczu
- S3 Projektowana przepompownia ścieków
- Projekowane zbiorniki retencyjne
- Istniejące elementy do usunięcia

Instalacje zewnętrzne wod-kan - mapa

EKOBUD
PRZEDSIĘBIORSTWO PROJEKTOWO-BUDOWLANE "EKOBUD" s.c.
Dzoseln Drugi nr 59 B, 95-891 Dzoseln
PRACOWNIA PROJEKTOWA:
93-312 Łódź, ul. Tuwymiasta 155

* UTWÓR CHRONIONY PRAWEM AUTORSKIM - WSZELKIE PRAWA ZASTRZEŻONE *

PROJEKT:
Budowa i wyposażenie budynku Zespołu Placówek Oświatowych w Piotrkowicach wraz z niezbędną infrastrukturą

LOKALIZACJA INWESTYCJI:
Budynek Zespołu Placówek Oświatowych
Piotrkowice, gm. Chmielnik
Dz. nr 395/6 i 395/7 oraz 466

TYTUŁ RYSUNKU: Instalacje zewnętrzne wod-kan - mapa
SKALA: 1:500
DATA: 03.2017 r.

BRANŻA:	INSTALACJE SANITARNE	FOORB:	FAZA: PBW
PROJEKTANT: dr inż. Jacek Wiśniewski	upr. proj. 328/89/Wł., 576/81/Wł/Ł, 167/86/Wł., spec. instalacyjno-inżynieryjna w zakresie instalacji sanitarnych, bez ograniczeń		NR RYSUNKU: Wz/01
ASYSTENT PROJ.: mgr inż. Marta Skalaj			
SPRAWDZAJĄCY: inż. Jerzy Drążkiewicz	upr. bud. nr 200/86 w spec. instalacji i urządzeń sanitarnych		NR STRONY: Wz15