# Profil podłużny przyłącza wodociągowego i zasilania hydrantu

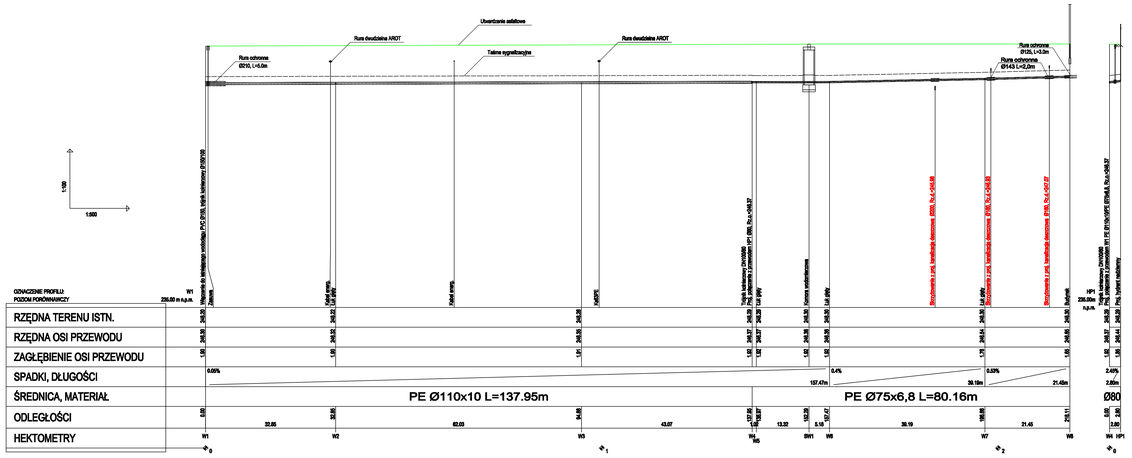


PRZEDSIĘBIORSTWO PROJEKTOWO-BUDOWLANE "EKOBUD" s.c.
Dzierzoń Drugi nr 69 B, 98-501 Dzierzoń
PRACOWNIA PROJEKTOWA:
93-312 Łódź, ul. Teofilańska 169

* UTWÓR CHRONIONY PRAWEM AUTORSKIM - WSZELKIE PRAWA ZASTRZEŻONE *

PROJEKT:
**Budowa i wyposażenie budynku Zespołu Placówek Oświatowych w Piotrowicach wraz z niezbędną infrastrukturą**

LOKALIZACJA INWESTYCJI:
Budynek Zespołu Placówek Oświatowych
Piotrowice, ul. Centralna
dz. nr ew. 2805, 2807 obr. 4/6

TYTUŁ RYSUNKU:
**Profil podłużny przyłącza wodociągowego i zasilania hydrantu**

SKALA: 1:100/500

DATA: 03.2017 r.

BRANŻA: **INSTALACJE SANITARNE**

PODPIS:

FAZA: PBW

PROJEKTANT: dr inż. Jacek Wiśniewski — upr. budowlane specjalnościowe w zakresie sieci, instalacji i urządzeń cieplnych, wentylacyjnych, gazowych, wodociągowych i kanalizacyjnych bez ograniczeń

SPRAWDZAJĄCY: mgr inż. Marta Skalej

SPRAWDZAJĄCY: inż. Jerzy Degórkiewicz — upr. bud. nr 200/90 w spec. kanalizacji i urządzeń sanitarnych

NR RYSUNKU: Wz/02

NR KONCEPT: Wz16