


Schemat studni rewizyjnej betonowej Ø1000

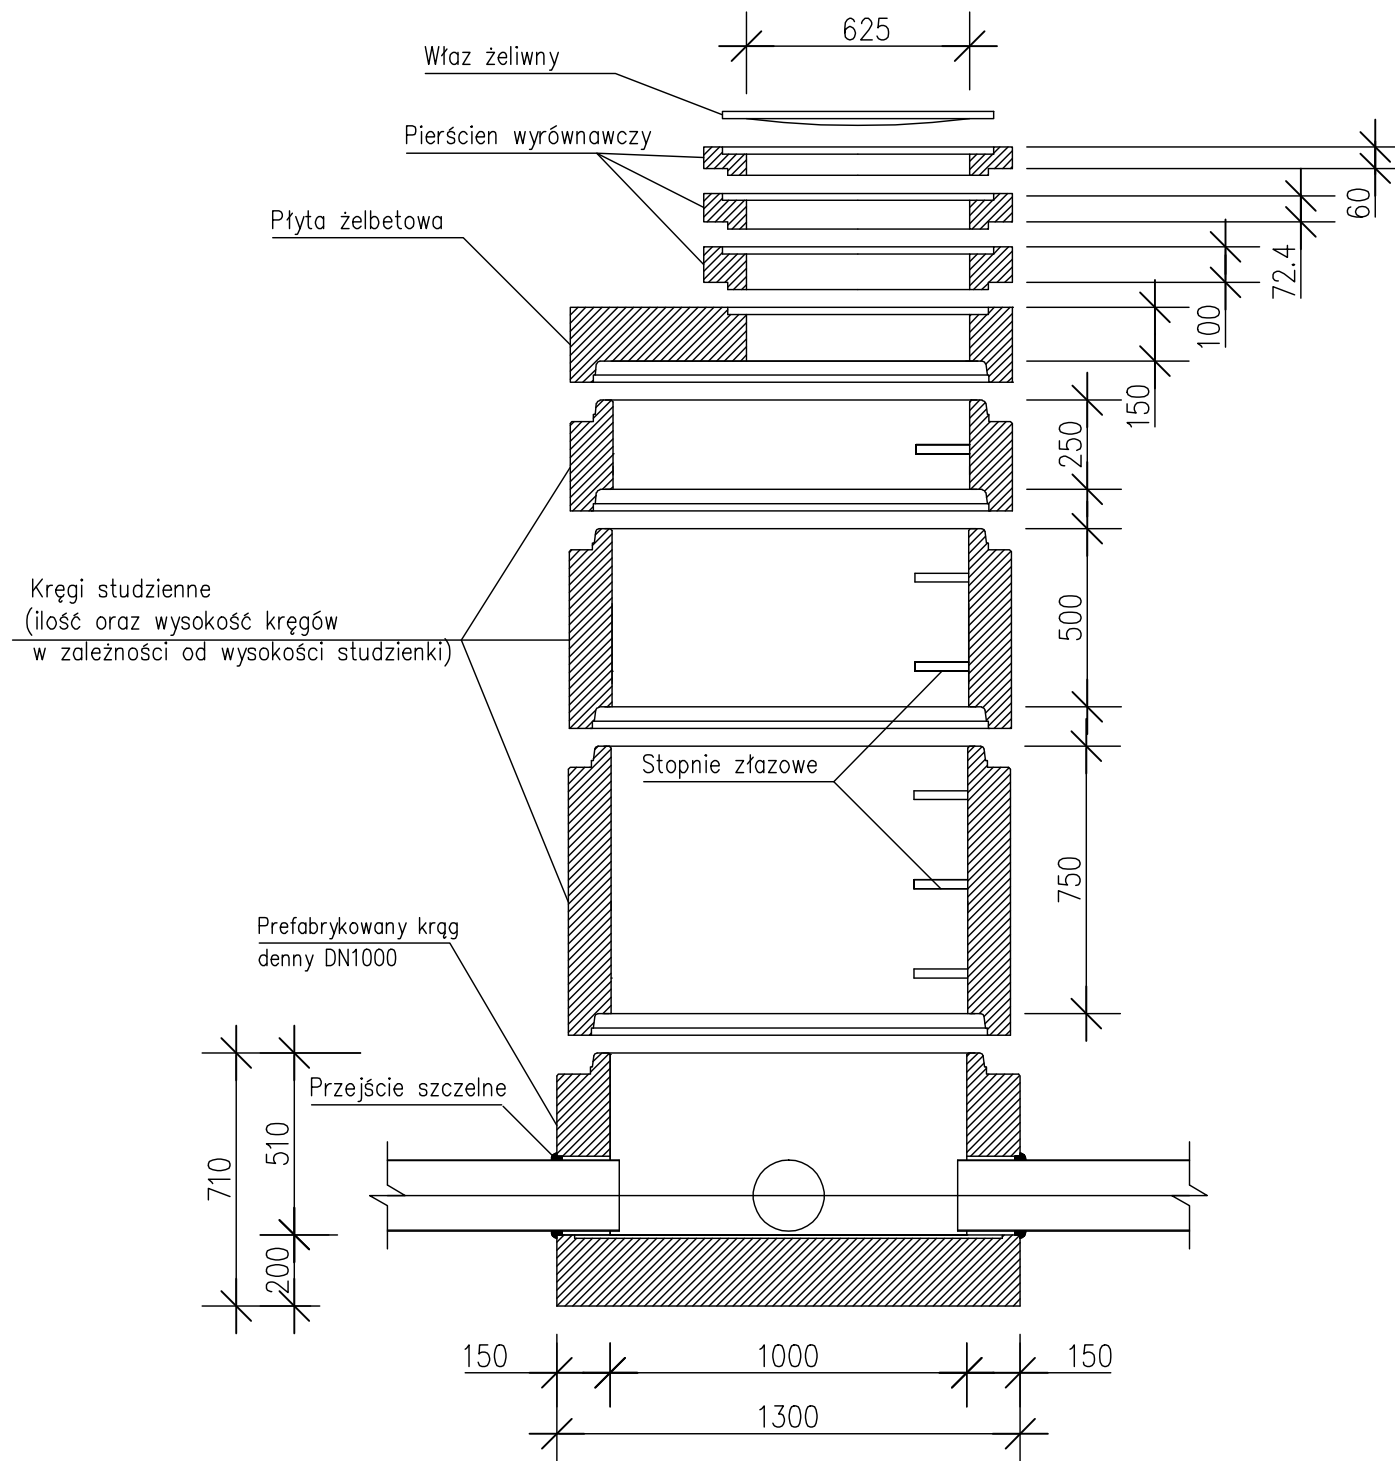

<p>EKOBU PRZEDSIĘWZIENIE PROJEKTOWO-BUDOWLANE "EKOBU" s.c. Dmochin Drugi nr 89 B, 95-051 Dmochin PRACOWNIA PROJEKTOWA: 93-312 Łódź, ul. Tuwijańska 185</p>			
<p>"UTWÓR CHRONIONY PRAWEM AUTORSKIM - WSZELKIE PRAWA ZASTRZEŻONE"</p>			
<p>PROJEKT: Budowa i wyposażenie budynku Zespołu Placówek Oświatowych w Piotrowicach wraz z niezbędną infrastrukturą</p>			
<p>LOKALIZACJA INWESTYCJI: Budynek Zespołu Placówek Oświatowych Piotrowice, gm. Chmielnik dz. nr ew. 395/6, 395/7 oraz 468</p>			
<p>TYTUŁ RYSUNKU: Schemat studni rewizyjnej betonowej Ø1000</p>			<p>SKALA: -</p>
			<p>DATA: 03.2017 r.</p>
<p>BRANŻA: INSTALACJE SANITARNE</p>	<p>PROJEKTANT: dr inż. Jacek Włóciński</p>	<p>PODPIS: upr. proj. 323/89/WŁ., 379/91/WŁ., 167/88/WŁ., spec. Instalacyjno-Instalacyjna w zakresie instalacji sanitarnych, bez ograniczeń</p>	<p>FAZA: PBW</p>
<p>ASYSTENT PROJ: mgr inż. Marta Skakuj</p>			<p>NR RYSUNKU: Wz/07</p>
<p>SPRAWDZAJĄCY: Inż. Jerzy Drąbkiewicz</p>	<p>upr. bud. nr 200/86 w spec. Instalacji i urządzeń sanitarnych</p>		<p>NR STRONY: Wz21</p>