


Schemat Przyłącza

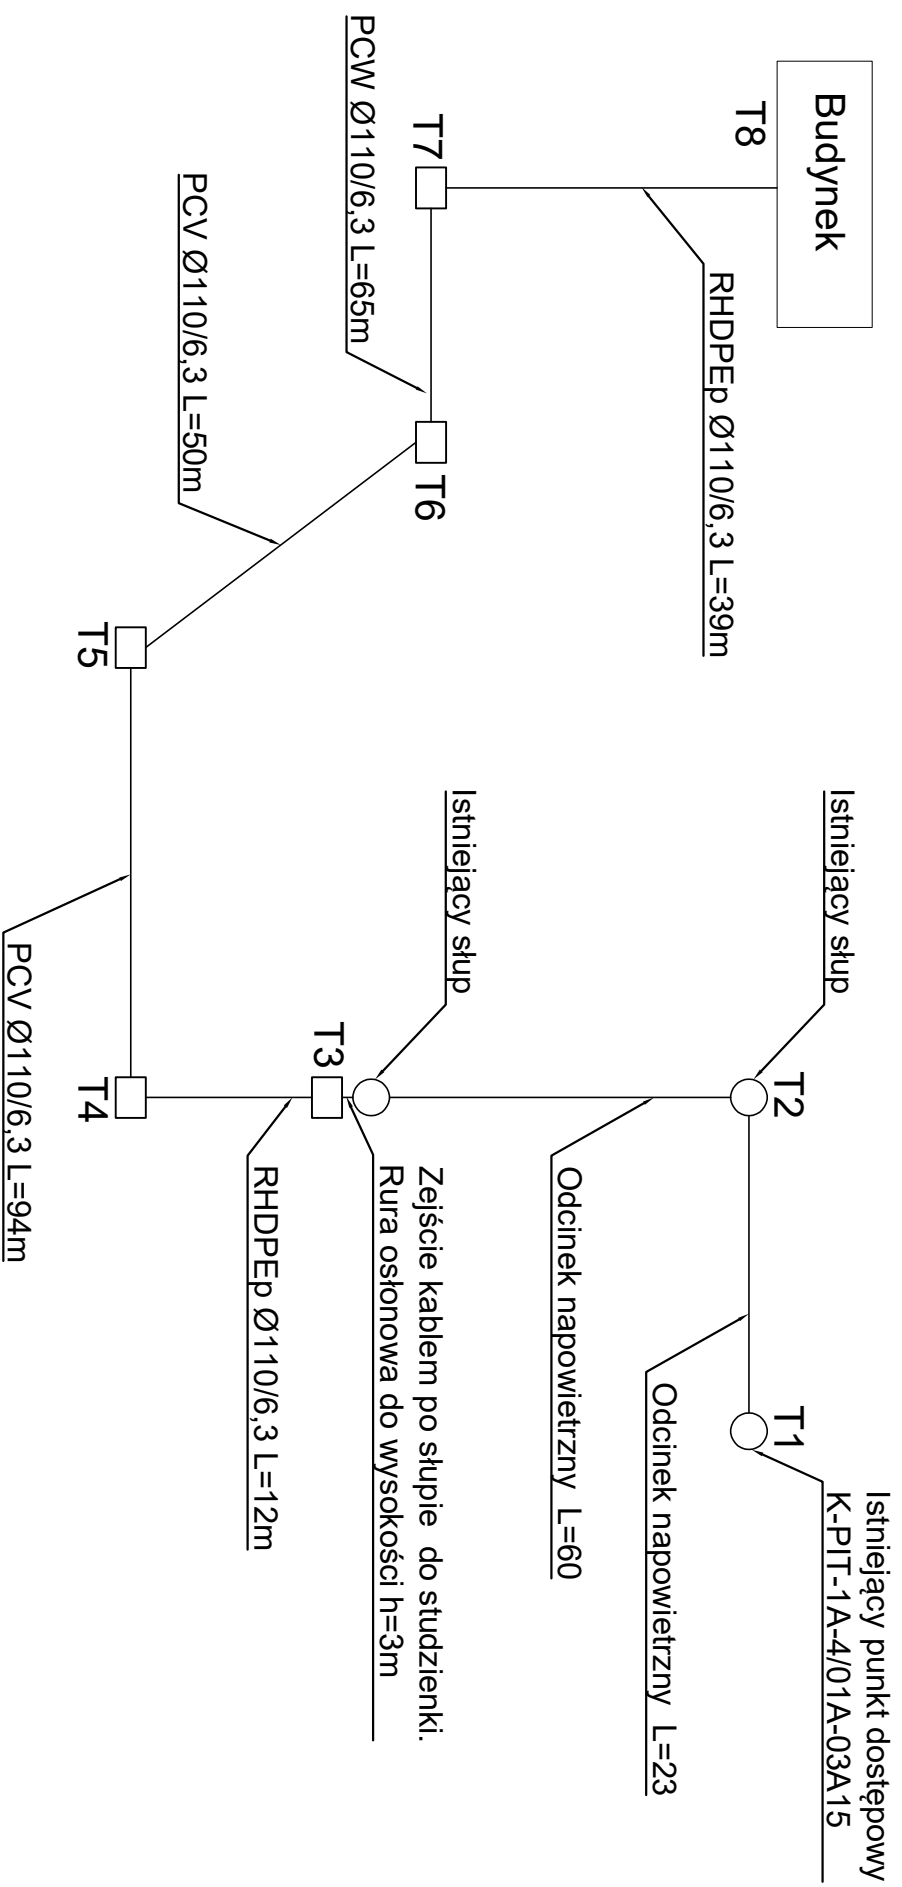

EKOBU
PRZEDSIĘBIORSTWO PROJEKTOWO-BUDOWLANE "EKOBU" s.c.
 Dmochin Drugi nr 89 B, 95-061 Dmochin
PRACOWNIA PROJEKTOWA:
 93-312 Łódź, ul. Tuszyńska 155

" UTWÓR CHRONIONY PRAWEM AUTORSKIM - WSZELKIE PRAWA ZASTRZEŻONE "

PROJEKT:
**Budowa i wyposażenie budynku Zespołu Placówek Oświatowych
 w Piotrkowicach wraz z niezbędną infrastrukturą**

LOKALIZACJA INWESTYCJI: 26-020 Piotrkowice, gm. Chmielnik
 działka nr ew. 395/6, 395/7 oraz 466
 jednostka ew.: 260404_5, obręb: 0016
 województwo: świętokrzyskie, powiat: kielecki

Schemat Przyłącza

TYTUŁ RYSUNKU:		SKALA:	
		1:500	
BRANŻA:		FAZA:	
Przyłącze Telekomunikacyjne			
PROJEKTANT:	mgr inż. Joanna Strzelecka	PODPIS:	
ASYSTENT PROJ.:	Przemysław Sili		
SPRAWOCZAJĄCY:	inż. Zbigniew Wojnarowski	upr. bud. GP-1L-8346-263/76 w specjalności instalacyjno - inżynierijnej w zakr. sieci elektrycznych bez ograniczeń	NR STRONY:
		Et/02	
DATA: 03.2017			