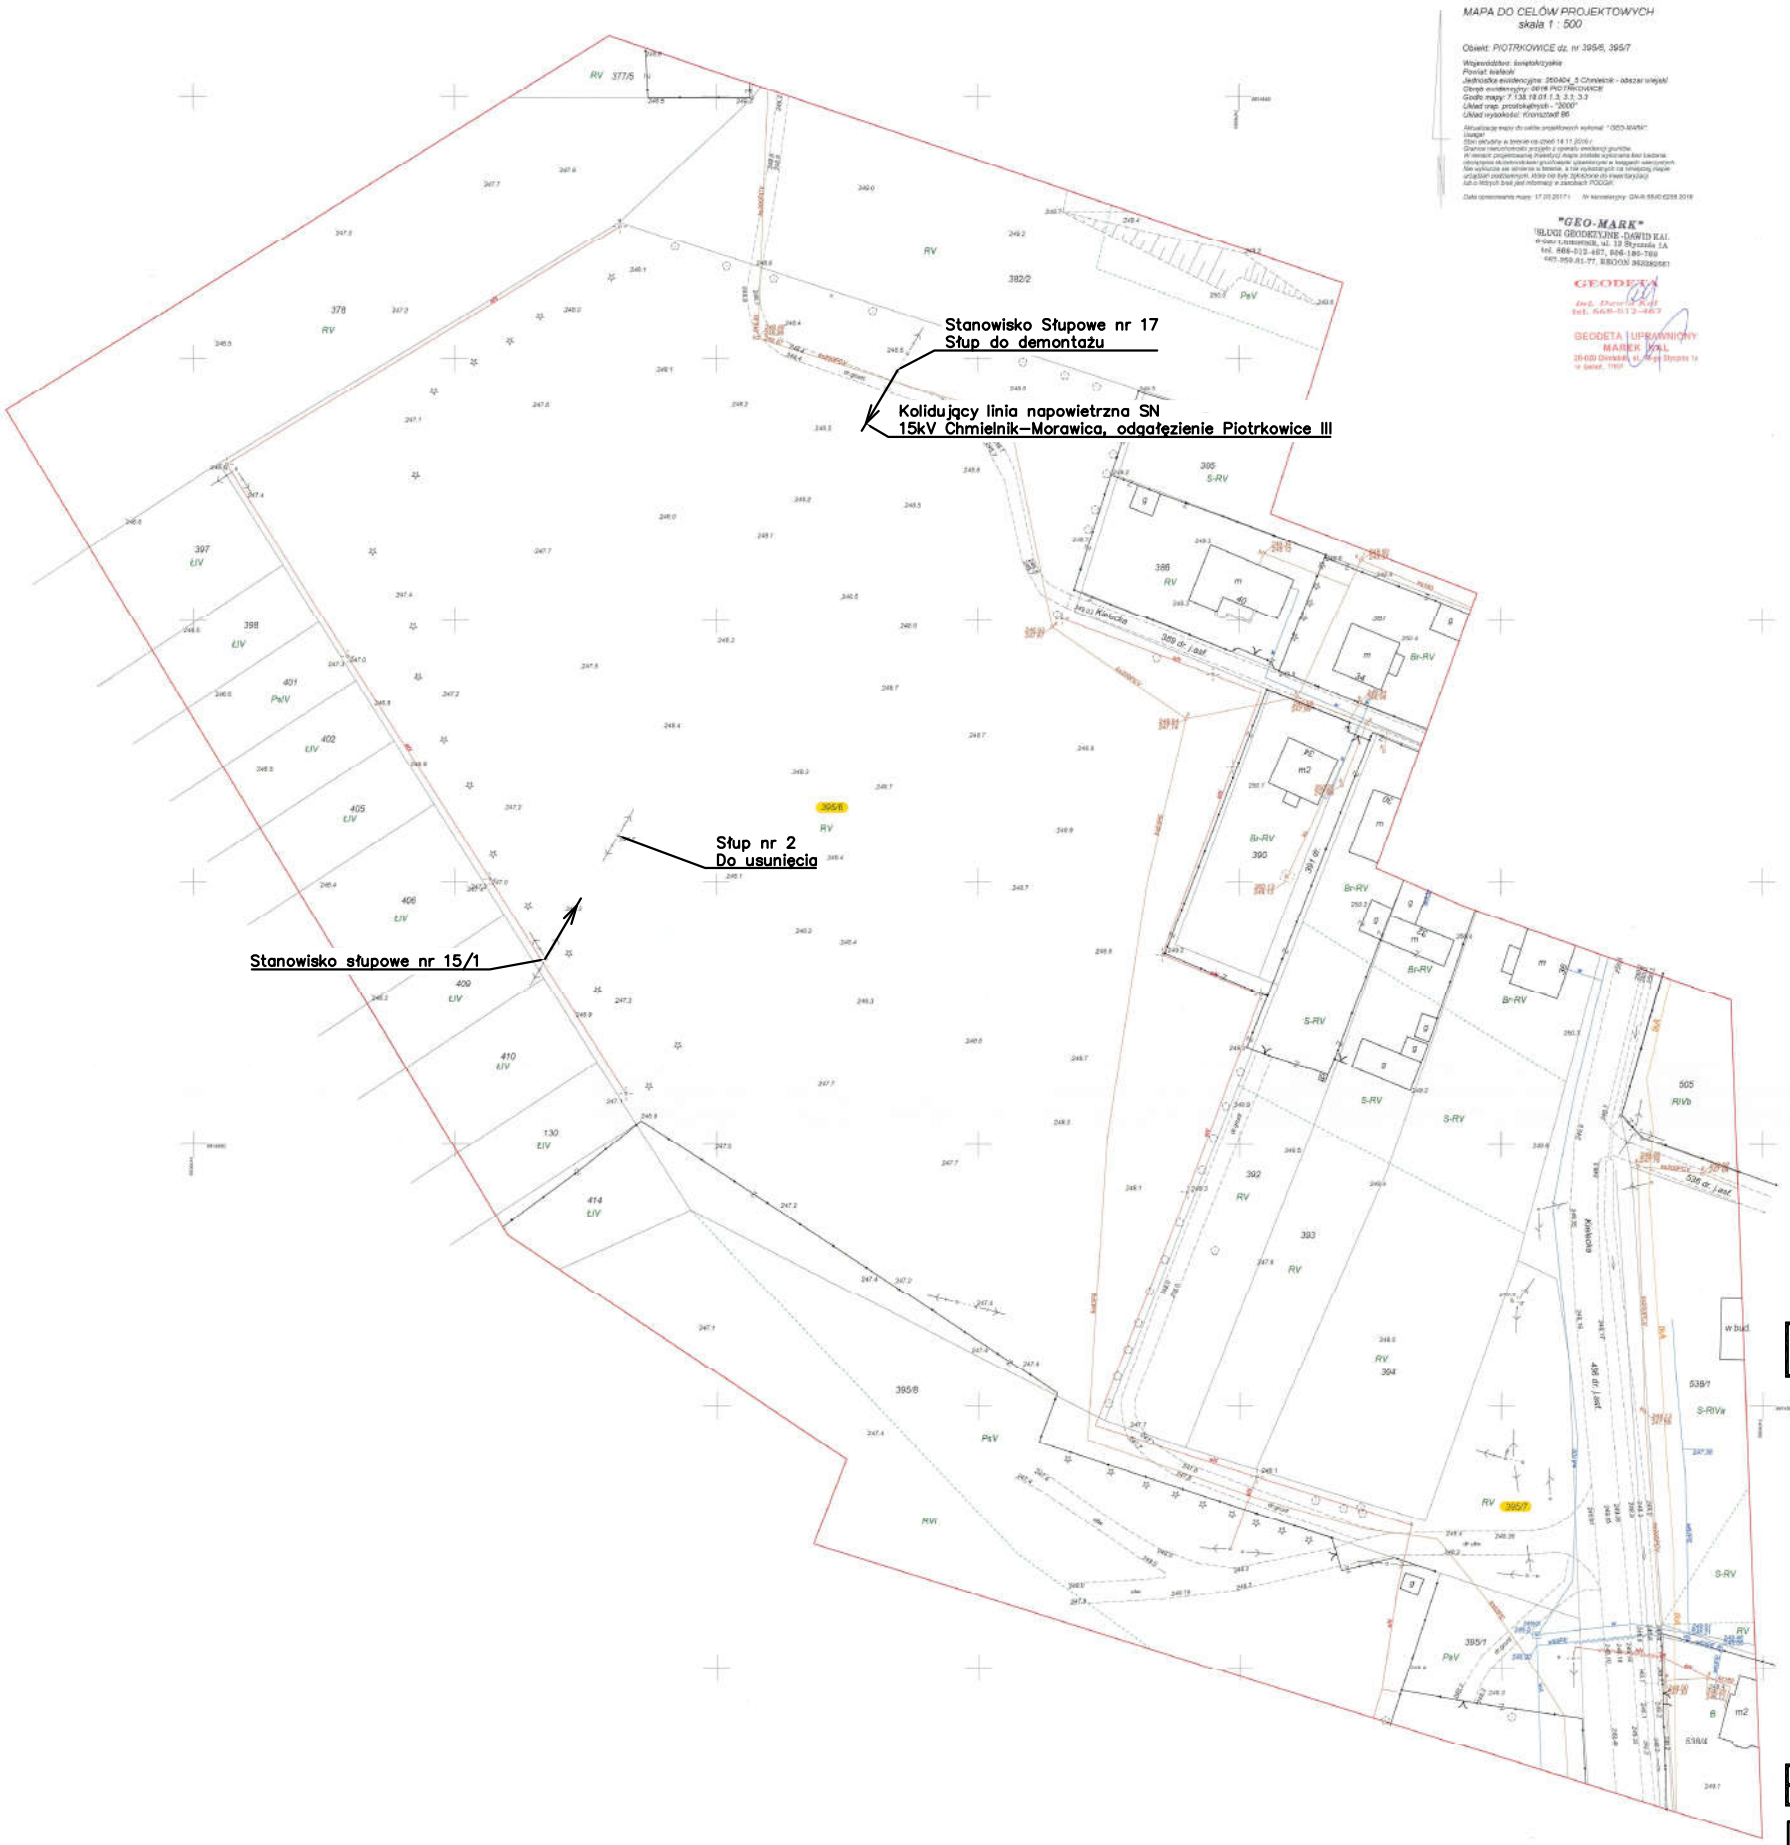

MAPA DO CELÓW PROJEKTOWYCH
skala 1 : 500

Obiekt: PIOTRKOWICE dz. nr 395/6, 395/7

Wojewódzkie: świętokrzyskie
Powiat: kielecki
Jednostka ewidencyjna: 260404_5 Chmielnik - obszar wiejski
Obręb ewidencyjny: 0016 PIOTRKOWICE
Godło mapy: 7.138.18.01.1.3.3.3.3
Układ wsp. prostokątnych - "2000"
Układ wysokości: Kronsztadt 86

Aktualizacja mapy do celów projektowych wykonał " GEO-MARK"
Usługi
Stan aktualny w terenie na dzień 14.11.2016 r.
Granice nieruchomości przejęto z operatu ewidencji gruntów.
W związku przejmowaniem inwestycji mogą zostać wykonane kolejne badania obejmujące aktualizacje przebiegów uzbrojenia w bazach wierzchnych.
Nie wyklucza się istnienia w terenie, a nie wykazanych na niniejszej mapie urządzeń podziemnych, które nie były zgłoszone do inwentaryzacji lub o których brak jest informacji w zasobach PODGiK.

Data opracowania mapy: 17.02.2017 r. Nr kwalifikacyjny: GM-R.6640.0258.2016

"GEO-MARK"
USŁUGI GEODEZYJNE - DAWID KAL
Kielce-Chmielnik, ul. 13 Stycznia 1A
tel. 666-012-467, 606-180-789
447-359-81-77, REGON 365360081

GEODETA
inż. Dawid Kal
tel. 666-012-467

GEODETA UPRAWNIONY
MAREK KAL
26-020 Daleszyce, ul. 13 Stycznia 1a
tel. 606-180-789

Skablowanie Linii SN
Stan Istniejący

N

PRZEDSIĘBIORSTWO PROJEKTOWO-BUDOWLANE "EKOBUD" s.c.
Dawała Drugi nr 80 B, 04-001 Otwock
PRACOWNIA PROJEKTOWA:
93-312 Łódź, ul. Tuwymskie 18B

* UTWÓR CHRONIONY PRAWEM AUTORSKIM - WSZELKIE PRAWA ZASTRZEŻONE *

PROJEKT:
Budowa i wyposażenie budynku Zespołu Placówek Oświatowych w Piotrkowicach wraz z niezbędną infrastrukturą

LOKALIZACJA INWESTYCJI:
Piotrkowice, gm. Chmielnik
Dz. nr 395/6 i 395/7 oraz 409

TYTUŁ RYSUNKU:
Skablowanie Linii SN
Stan Istniejący

SKALA: 1
DATA: 07

BRANŻA: Instalacje Elektryczne
PODPIS:

PROJEKTANT: Janusz Bajaczewski
upr. bud. 195/68, 245/89 Wł. w specjalności instalacji, sieci urządzeń elektrycznych

ADIEWIDT PROJ.: Przemysław Gil

NR RYSUNKU: E/(