



Schemat Ideowy Skablowanego Odcinka Linii Napowietrznej

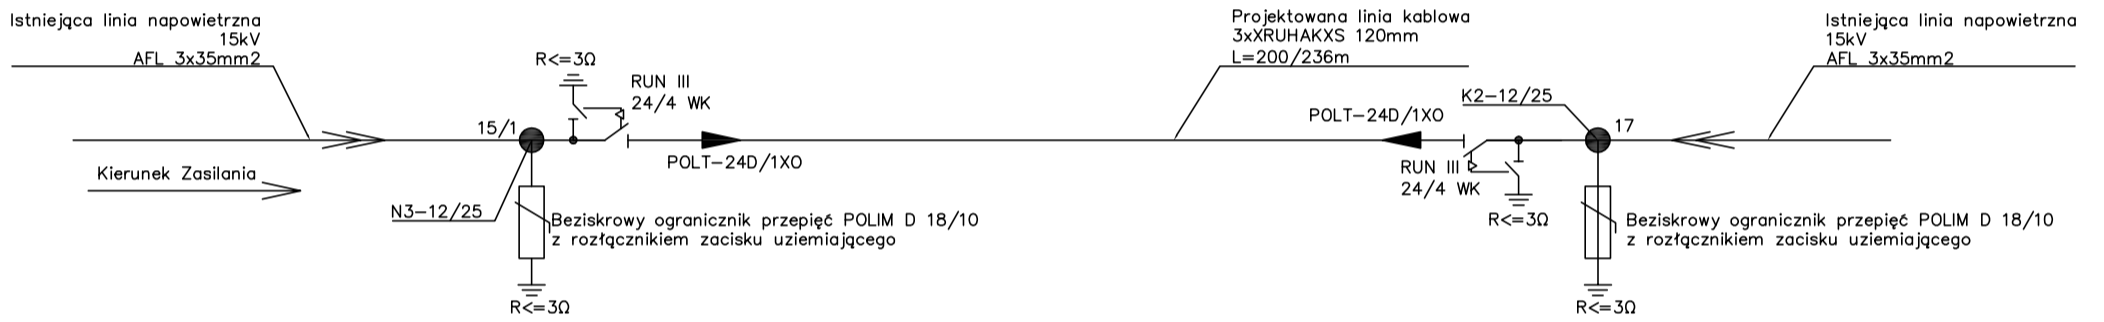

 <b>PRZEDSIĘBIORSTWO PROJEKTOWO-BUDOWLANE "EKOBUD" s.c.</b> Dmosin Drugi nr 89 B, 95-061 Dmosin PRACOWNIA PROJEKTOWA: 93-312 Łódź, ul. Tuszyńska 155			
* UTWÓR CHRONIONY PRAWEM AUTORSKIM - WSZELKIE PRAWA ZASTRZEŻONE *			
<b>PROJEKT:</b> Budowa i wyposażenie budynku Zespołu Placówek Oświatowych w Piotrkowicach wraz z niezbędną infrastrukturą			
<b>LOKALIZACJA INWESTYCJI:</b> Piotrkowice, gm. Chmielnik Dz. nr 395/6 i 359/7 oraz 466			
<b>TYTUL RYSUNKU:</b> Schemat Ideowy Skablowanego Odcinka Linii Napowietrznej			<b>SKALA:</b>
<b>BRANZA:</b> Instalacje Elektryczne			<b>FAZA:</b>
<b>PROJEKTANT:</b> Janusz Bojanowski	upr. bud. 195/68, 248/89 WŁ. w specjalności instalacji, sieci urządzeń elektrycznych	<b>PODPIS:</b>	<b>NR RYSUNKU:</b> E/03
<b>ASYSTENT PROJ.:</b> Przemysław Sil			
<b>SPRAWDZAJĄCY:</b> inż. Zbigniew Wojnarowski	upr. bud. GP.II-8346-263/76 w specjalności instalacyjno - inżynierijnej w zakr. sieci		<b>NR STRONY:</b>