Nadproże Poz.3.2.10
24x60cm L=730cm szt.1 (spód: +7,03m)
skala 1:25

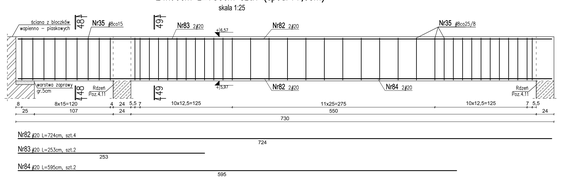

Nr82 7⌀10 L=724cm, szt.4
Nr83 7⌀10 L=253cm, szt.2
Nr84 7⌀10 L=595cm, szt.2

Schemat statyczny Poz.3.2.7
skala 1:100

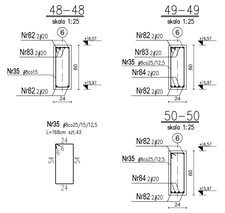

Schemat statyczny Poz.3.2.10
skala 1:100

Podciąg Poz.3.2.11
24x40cm L=288cm szt.2 (spód: +7,23m)
skala 1:25

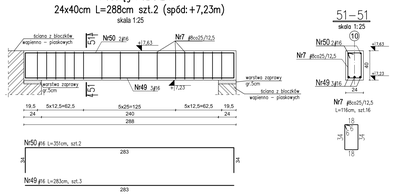

Nr50 ⌀6 L=351cm, szt.2
Nr49 ⌀6 L=283cm, szt.3

Nadproże Poz.3.2.12
24x76cm L=920cm szt.2 (spód: +6,87m)
skala 1:25

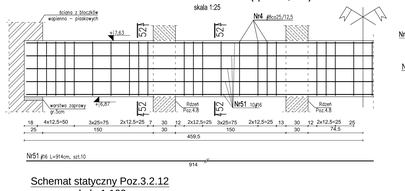

Nr51 ⌀6 L=914cm, szt.10

Schemat statyczny Poz.3.2.12
skala 1:100

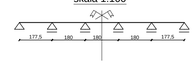

Nadproże Poz.3.2.13
24x76cm L=384cm szt.1 (spód: +6,87m)
skala 1:25

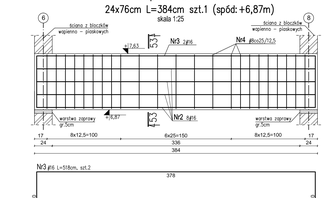

Nr3 ⌀6 L=518cm, szt.2
Nr2 ⌀6 L=378cm, szt.8

Schemat statyczny Poz.3.2.9
skala 1:100

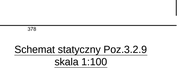

Podciąg Poz.3.2.7
30x60cm L=899cm szt.1 (spód: +7,03m)
skala 1:25

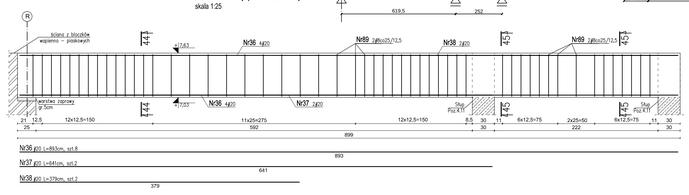

Nr36 ⌀10 L=893cm, szt.8
Nr37 ⌀10 L=641cm, szt.2
Nr38 ⌀10 L=379cm, szt.2

Schemat statyczny Poz.3.2.7
skala 1:100

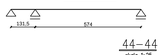

Schemat statyczny Poz.3.2.10
skala 1:100

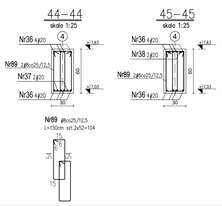

Podciąg Poz.3.2.8
24x40cm L=386cm szt.1 (spód: +7,23m)
skala 1:25

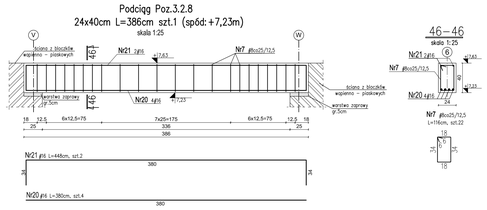

Nr21 ⌀6 L=448cm, szt.2
Nr20 ⌀6 L=380cm, szt.4

Nadproże Poz.3.2.9
24x76cm L=732cm szt.1 (spód: +6,87m)
skala 1:25

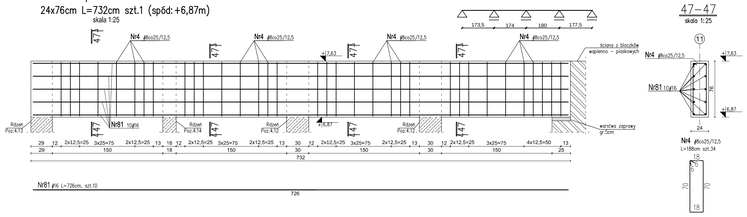

Nr81 ⌀6 L=726cm, szt.10

PODCIĄGI I NADPROŻA ŻELBETOWE
POZ.3.2.7 - POZ.3.2.13

UWAGA:
1. Beton: C25/30
2. Stal zbrojeniowa: zbrojenie główne: A–IIIN (B500SP)
   strzemiona: A–IIIN (B500A)
3. Klasa ekspozycji: XC3
4. Otulina zbrojenia – min.30mm dla elementów ponad gruntem
5. Wymiary rysunku podano w centymetrach

±0,00 = 248,50 m n.p.m.

LINIA I OZNACZENIA:
1. Rysunek rozpatrywać łącznie z pozostałymi rysunkami konstrukcji oraz rysunkami branżowymi.
2. Zbrojenie elementów prostopadłych zakotwić w podciągach na długość min.50cm.
3. W miejscach oparcia belek na ścianach wykonać podlewkę cementową grubości min. 5cm.
4. W razie kolizji strzemion podciągu z belką stropową, rozsunąć zbrojenie o ø strefie przy belkach dogęścić, tak by liczba strzemion nie uległa zmianie.
5. Zestawienie stali zbrojeniowej znajduje się na rysunku K/9.6

ZASADA WYMIAROWANIA I GIĘCIA ZBROJENIA GIRTEGO WG SZKICU PONIŻEJ:

STRZEMIONA	GABARYT	SZCZEGÓŁ G	SZCZEGÓŁ G
WYMIAR "A" – WG SZKICU STRZEMIENIA		ZAGIĘCIA HAKA	USYTUOWANIA STARTEREK W

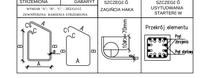

PRZEDSIĘBIORSTWO PROJEKTOWO-BUDOWLANE "EKOBUD" s.c.
Dmowin Drugi nr 89 B, 95-061 Dmosin
PRACOWNIA PROJEKTOWA
93-312 Łódź, ul. Tuszyńska 155

" UTWÓR CHRONIONY PRAWEM AUTORSKIM - WSZELKIE PRAWA ZASTRZEŻONE "

PROJEKT: Budowa i wyposażenie budynku Zespołu Placówek Oświatowych w Piotrkowicach wraz z niezbędną infrastrukturą

LOKALIZACJA INWESTYCJI: Budynek Zespołu Placówek Oświatowych, Piotrkowice, gm. Chosiebór, dz. nr ewid.: 3506, 3507 oraz 466

TYTUŁ RYSUNKU: **PODCIĄGI I NADPROŻA ŻELBETOWE POZ.3.2.7 - POZ.3.2.13**

SKALA: 1:25

BRANŻA: KONSTRUKCJA

FAZA: PBW

DATA: 01.2021

PROJEKTANT:	mgr inż. Ewa Owczarek	upr. bud 11/2096/ k spec. konstrukcyjno-budowlana; tel.	
SPRAWDZIŁ:	mgr inż. Justyna Kmieciak	upr. bud 11/2096/ k spec. konstrukcyjno-budowlana; tel.	
OPRACOWAŁ:	mgr inż. Romuald Chomczewski	upr. bud 913/Ł/81 k spec. konstrukcyjno-budowlana; tel.	

NR RYSUNKU: K/9.5

NR STRONY: