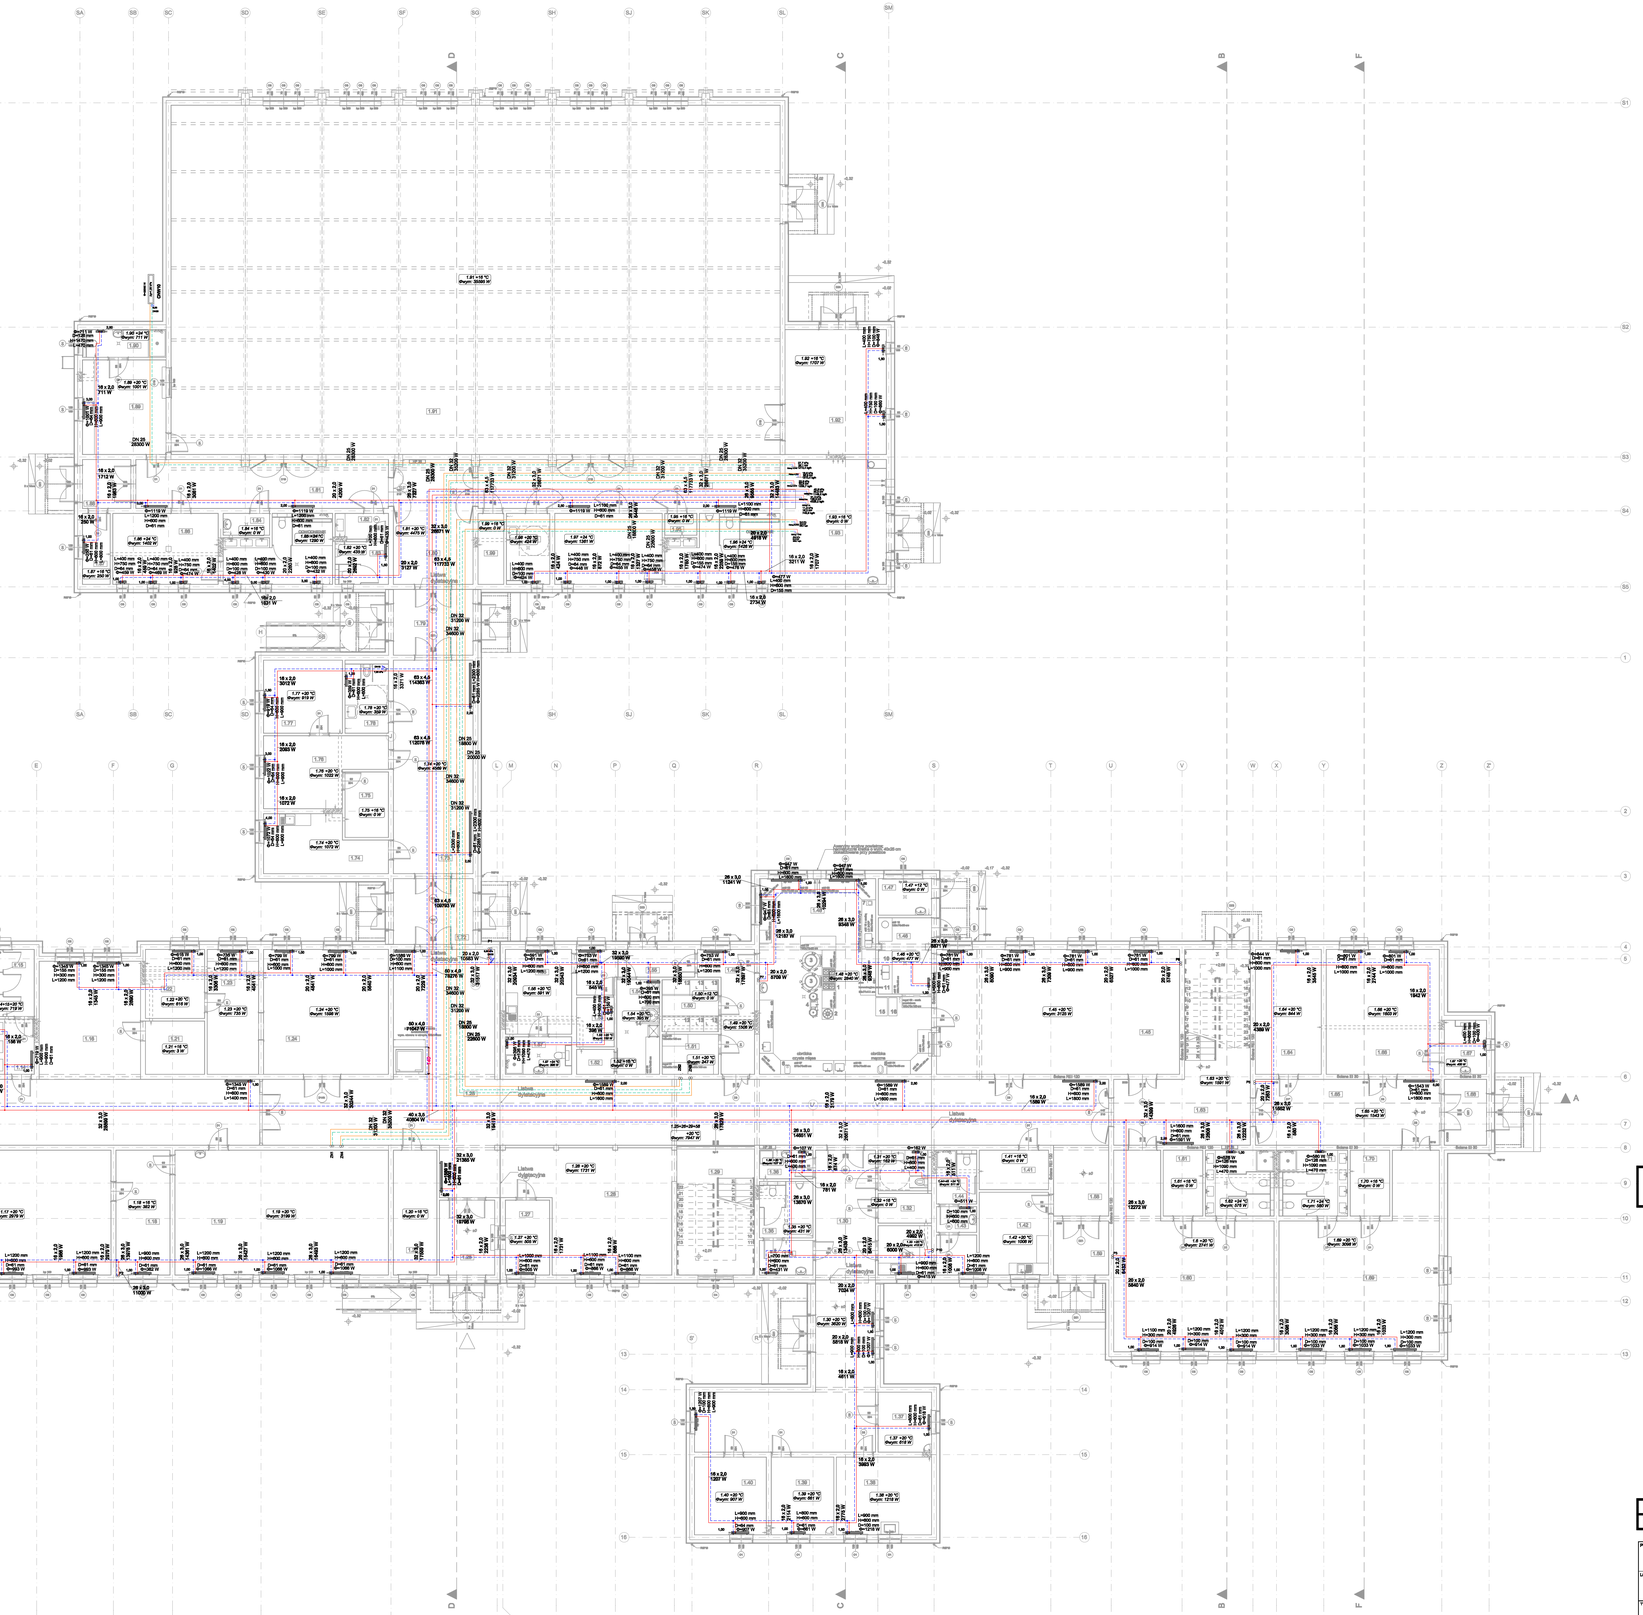

LEGENDA

- projektowany pion c.o./ z.n.
- projektowane zasilanie c.o.
- projektowany powrót c.o.
- projektowane zasilanie z.n.
- projektowany powrót z.n.
- grzejnik płytowe (zasilanie dolne)

DANE POMIESZCZENIA OGRZEWANEGO:

KP - Kondygnacja/nr Pomieszczenia
T [°C] - Projektowa temp. wewnętrzna
Q[W] - Projektowe obciążenie cieplne pom.

DANE GRZEJNIKA:

L - Długość grzejnika [mm]
H - Wysokość grzejnika [mm]
Φ - Moc grzejnika [W]
D - Głębokość grzejnika [mm]

nagrzewnica central wentylacyjnej

Instalacja c.o. i z.n. - rzut parteru

EKOBUD
PRZEDSIĘBIORSTWO PROJEKTOWO-BUDOWLANE "EKOBUD" s.c.
Dworzec Drugi nr 59 B, 66-001 Zielona
PRACOWNIA PROJEKTOWA:
65-012 Łódź, ul. Tuwima 169

* UTWÓR CHRONIONY PRAWEM AUTORSKIM - WSZELKIE PRAWA ZASTRZEŻONE *

PROJEKT:	Budowa i wyposażenie budynku Zespołu Placówek Oświatowych w Piotrkowicach wraz z niezbędną infrastrukturą
LOKALIZACJA INWESTYCJI:	Budynek Zespołu Placówek Oświatowych Piotrkowice, gm. Ciechanów, dz. nr ew. 2002/5, 2002/7 oraz 455
TYTUŁ RYSUNKU:	Instalacja c.o. i z.n. - rzut parteru
SKALA:	1:100
DATA:	Marzec 2017 r.
BRANŻA:	INSTALACJE SANITARNE
PODPIS:	
FAZA:	PB/W
PROJEKTANT:	dr inż. Jacek Wróblewski — upr. budowlane specjalności instalacyjnej w zakresie sieci, instalacji i urządzeń cieplnych, bez ograniczeń
ARCHITEKT PROJ:	mgr inż. Marta Sikalą
SPRAWDZAJĄCY:	Inż. Jerzy Degórkowicz — upr. bud. nr 20/96 w spec. instalacji i urządzeń sanitarnych
NR RYSUNKU:	Co/01
NR STRONY:	Co/18