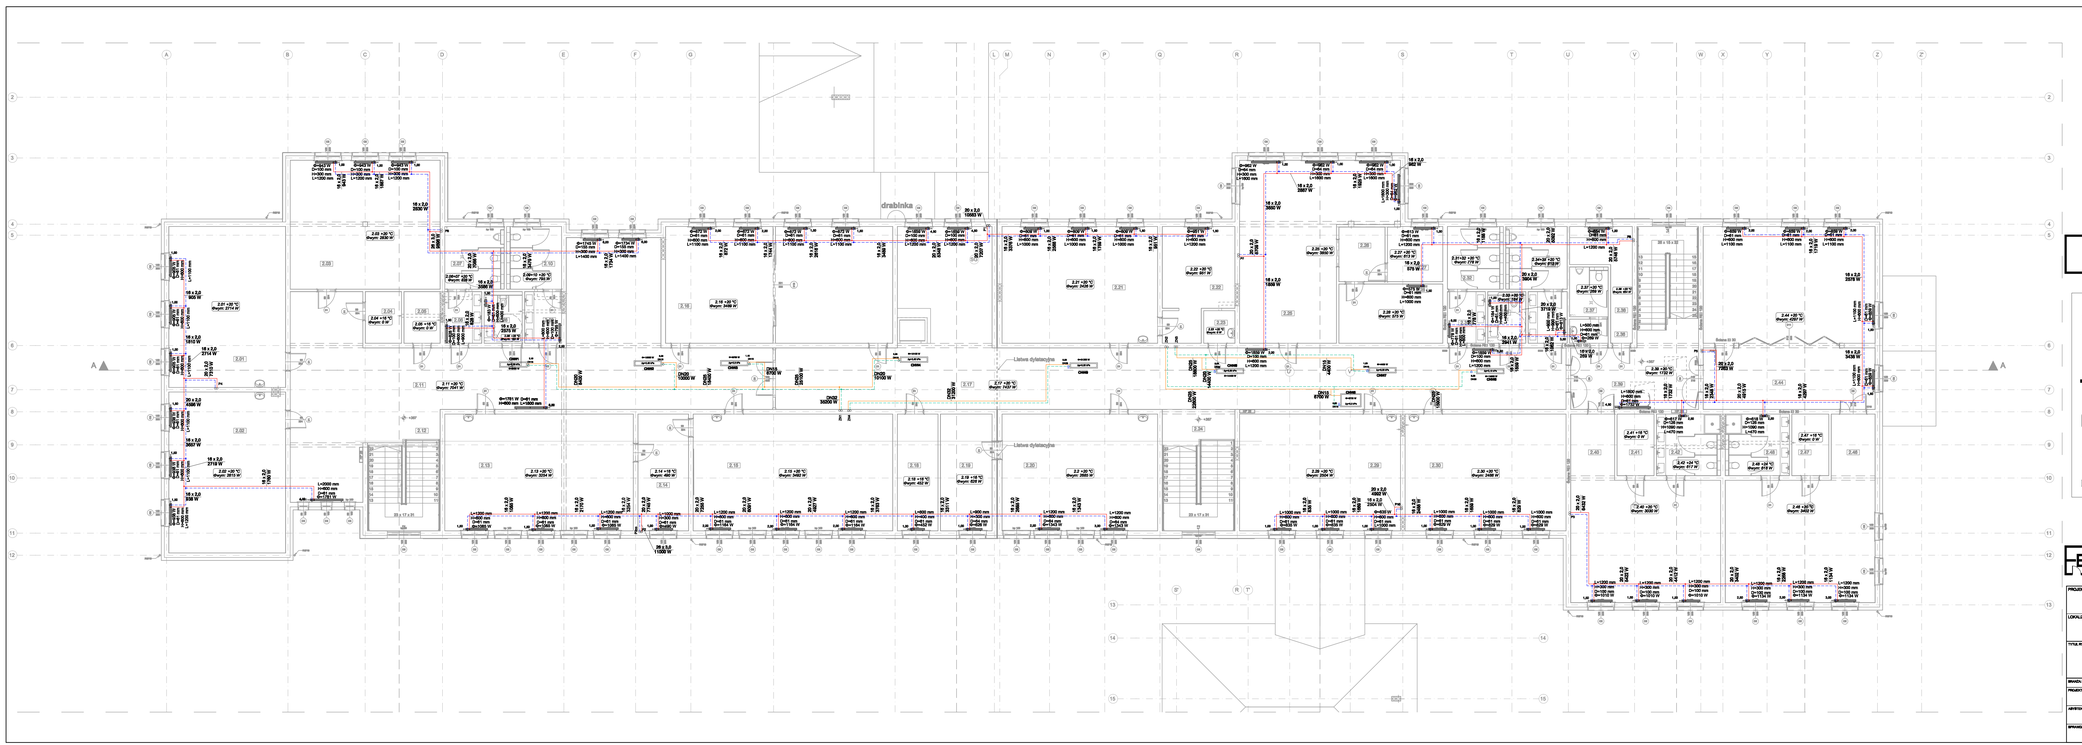

Instalacja c.o i z.n - rzut piętra

LEGENDA

- projektowany pion c.o./ z.n.
- projektowane zasilanie c.o.
- projektowany powrót c.o.
- projektowane zasilanie z.n.
- projektowany powrót z.n.
- grzejniki płytowe (osadzone dolnie)

DANE POMIESZCZENIA OGRZEWANEGO:

KP - Kondygnacja/Nr Pomieszczenia
T [°C] - Projektowa temp. wewnętrzna
Q[W] - Projektowa obciążenie cieplne pom.

DANE GRZEJNIKA:

L - Długość grzejnika [mm]
H - Wysokość grzejnika [mm]
● - Moc grzejnika [W]
D - Średnica rur grzejnika [mm]

nazwa/znak centrali wentylacyjnej

PROJEKTOWANIE PROJEKTOWO-BUDOWLANE "EKOBUD" s.c.
Paweła Drogi ul. nr 8, 44-200 Rybnik
PRACOWNIA PROJEKTOWA:
55-012 Ludwikowice, ul. Tuszyńska 13/5

* UTWÓR CHRONIONY PRAWEM AUTORSKIM – WSZELKIE PRAWA ZASTRZEŻONE! *

PROJEKT: Budowa i wyposażenie budynku Zespołu Placówek Oświatowych w Piotrkowicach wraz z niezbędną infrastrukturą

LOKALIZACJA INWESTYCJI: Budynek Zespołu Placówek Oświatowych Piotrkowice, gm. Chodzież dz. nr ew. 3904, 3907 obr. 008

TYTUŁ RYSUNKU: Instalacja c.o i z.n - rzut I piętra

SKALA: 1:100

DATA: Wrzesień 2017 r.

BRANŻA: INSTALACJE SANITARNE

PROJEKTANT: mgr inż. Ilona Wiśniewska, SPECJALNOŚĆ: instalacyjna w zakresie sieci, instalacji i urządzeń cieplnych, wentylacyjnych i gazowych, upr. budowlane nr 20/2/95 z późn. zmianami

FORMA: PDW

NR RYSUNKU: Co/02

SPRAWDZAJĄCY: mgr Marta Stanuj

SPRAWDZAJĄCY: inż. Jerzy Grajkowska, upr. bud. nr 20/95 w spec. instalacji i urządzeń cieplnych

NR STRONY: Co/19