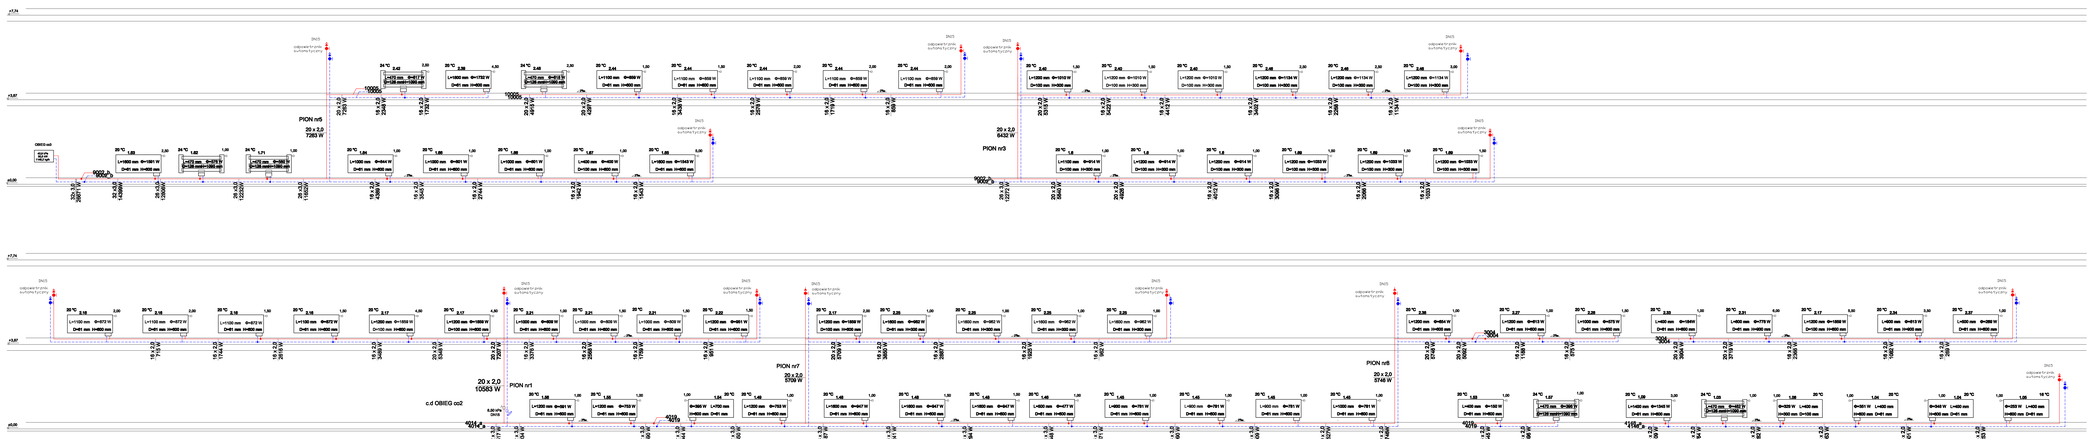

Instalacja c.o. i z.n. - rozwinięcie instalacji co cz. II

SCHEMAT PODŁĄCZEŃ GRZEJNIKA

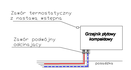

SCHEMAT OZNACZEŃ GRZEJNIKA

EKOBUD
PRZEDSIĘBIORSTWO PROJECTOWO-BUDOWLANE "EKOBUD" S.A.
Zawada Drogi nr 93 B, 05-501 Piaseczno
PRACOWNIA PROJEKTOWA:
03-912 Łódź, ul. Tuwima 15b

" UTWÓR CHRONIONY PRAWEM AUTORSKIM - WSZELKIE PRAWA ZASTRZEŻONE "

PROJEKT:	Budowa i wyposażenie budynku Zespołu Placówek Oświatowych w Piotrkowicach wraz z niezbędną infrastrukturą
LOKALIZACJA INWESTYCJI:	Budynek Zespołu Placówek Oświatowych Piotrkowice, gm. Osmolin dz. nr ew. 356/6, 355/7 oraz 455
TYTUŁ RYSUNKU:	Instalacja c.o. i z.n. - rozwinięcie instalacji co cz. II
SKALA:	-
DATA:	Styczeń 2017 r.
BRANŻA:	INSTALACJE SANITARNE
FAZA:	PBW
PROJEKTANT:	dr inż. Jacek Wiśniewski mgr inż. Karla Bartoś
uprawnienia budowlane w zakresie instalacji sanitarnych, bez ograniczeń	
RZUT NR:	Co/04
SPRAWDZAJĄCY:	inż. Jerzy Zegłdzinski uprawnienia budowlane w zakresie instalacji sanitarnych, bez ograniczeń
REDAKCJA:	Co21