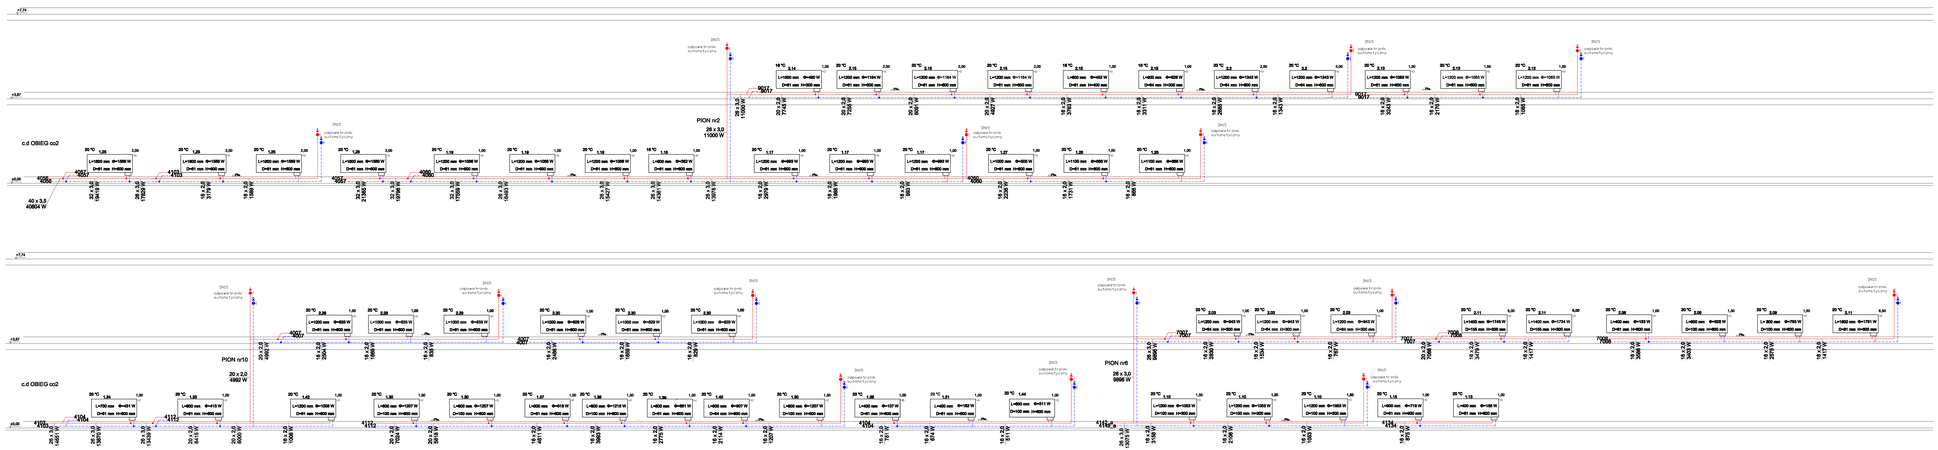

Instalacja c.o. i z.n. - rozwinięcie instalacji co cz. III

SCHEMAT PODŁĄCZEŃ GRZEJNIKA

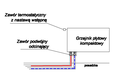

SCHEMAT OZNACZEŃ GRZEJNIKA

EKOBUD
PRZEDSIĘBIORSTWO PROJEKTOWO-BUDOWLANE "EKOBUD" s.c.
Ciesiels Drogi nr 55 D, 55-001 Siemianice
PRACOWNIA PROJEKTOWA:
55-012 Lutki, ul. Trzepielska 15b

"UTWÓR CHRONIONY PRAWEM AUTORSKIM - WSZELKIE PRAWA ZASTRZEŻONE."

PROJEKT:	Budowa i wyposażenie budynku Zespołu Placówek Oświatowych w Piotrkowicach wraz z niezbędną infrastrukturą
LOKALIZACJA INWESTYCJI:	Budynek Zespołu Placówek Oświatowych Piotrkowice, gm. Głuchołazy, dz. nr ew. 3505, 3507 ewid. nr6
TYTUŁ RYSUNKU:	Instalacja c.o. i z.n. - rozwinięcie instalacji co cz. III
SKALA:	-
DATA:	Styczeń 2017 r.
BRANŻA:	INSTALACJE SANITARNE
PODPIS:	
NR. RYS.	PIPS
OPIS RYSUNKU:	Co/D5
OPRACOWANIE:	mgr inż. Marta Stadnej
SPRAWDZAJĄCY:	mgr inż. Jerzy Dagiłowicz
	mgr inż. Jacek Wiśniewski
	mgr inż. Jerzy Dagiłowicz
	mgr inż. Jacek Wiśniewski - uprawnienia budowlane w specjalności instalacyjnej w zakresie sieci, instalacji i urządzeń cieplnych, wentylacyjnych, gazowych, wodociągowych i kanalizacyjnych
	mgr inż. Jerzy Dagiłowicz - uprawnienia budowlane w specjalności instalacyjnej w zakresie sieci, instalacji i urządzeń cieplnych, wentylacyjnych, gazowych, wodociągowych i kanalizacyjnych
ARCHIWUM:	Co/D