
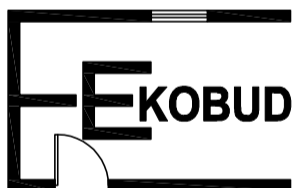


Schemat Instalacji fotowoltaicznej

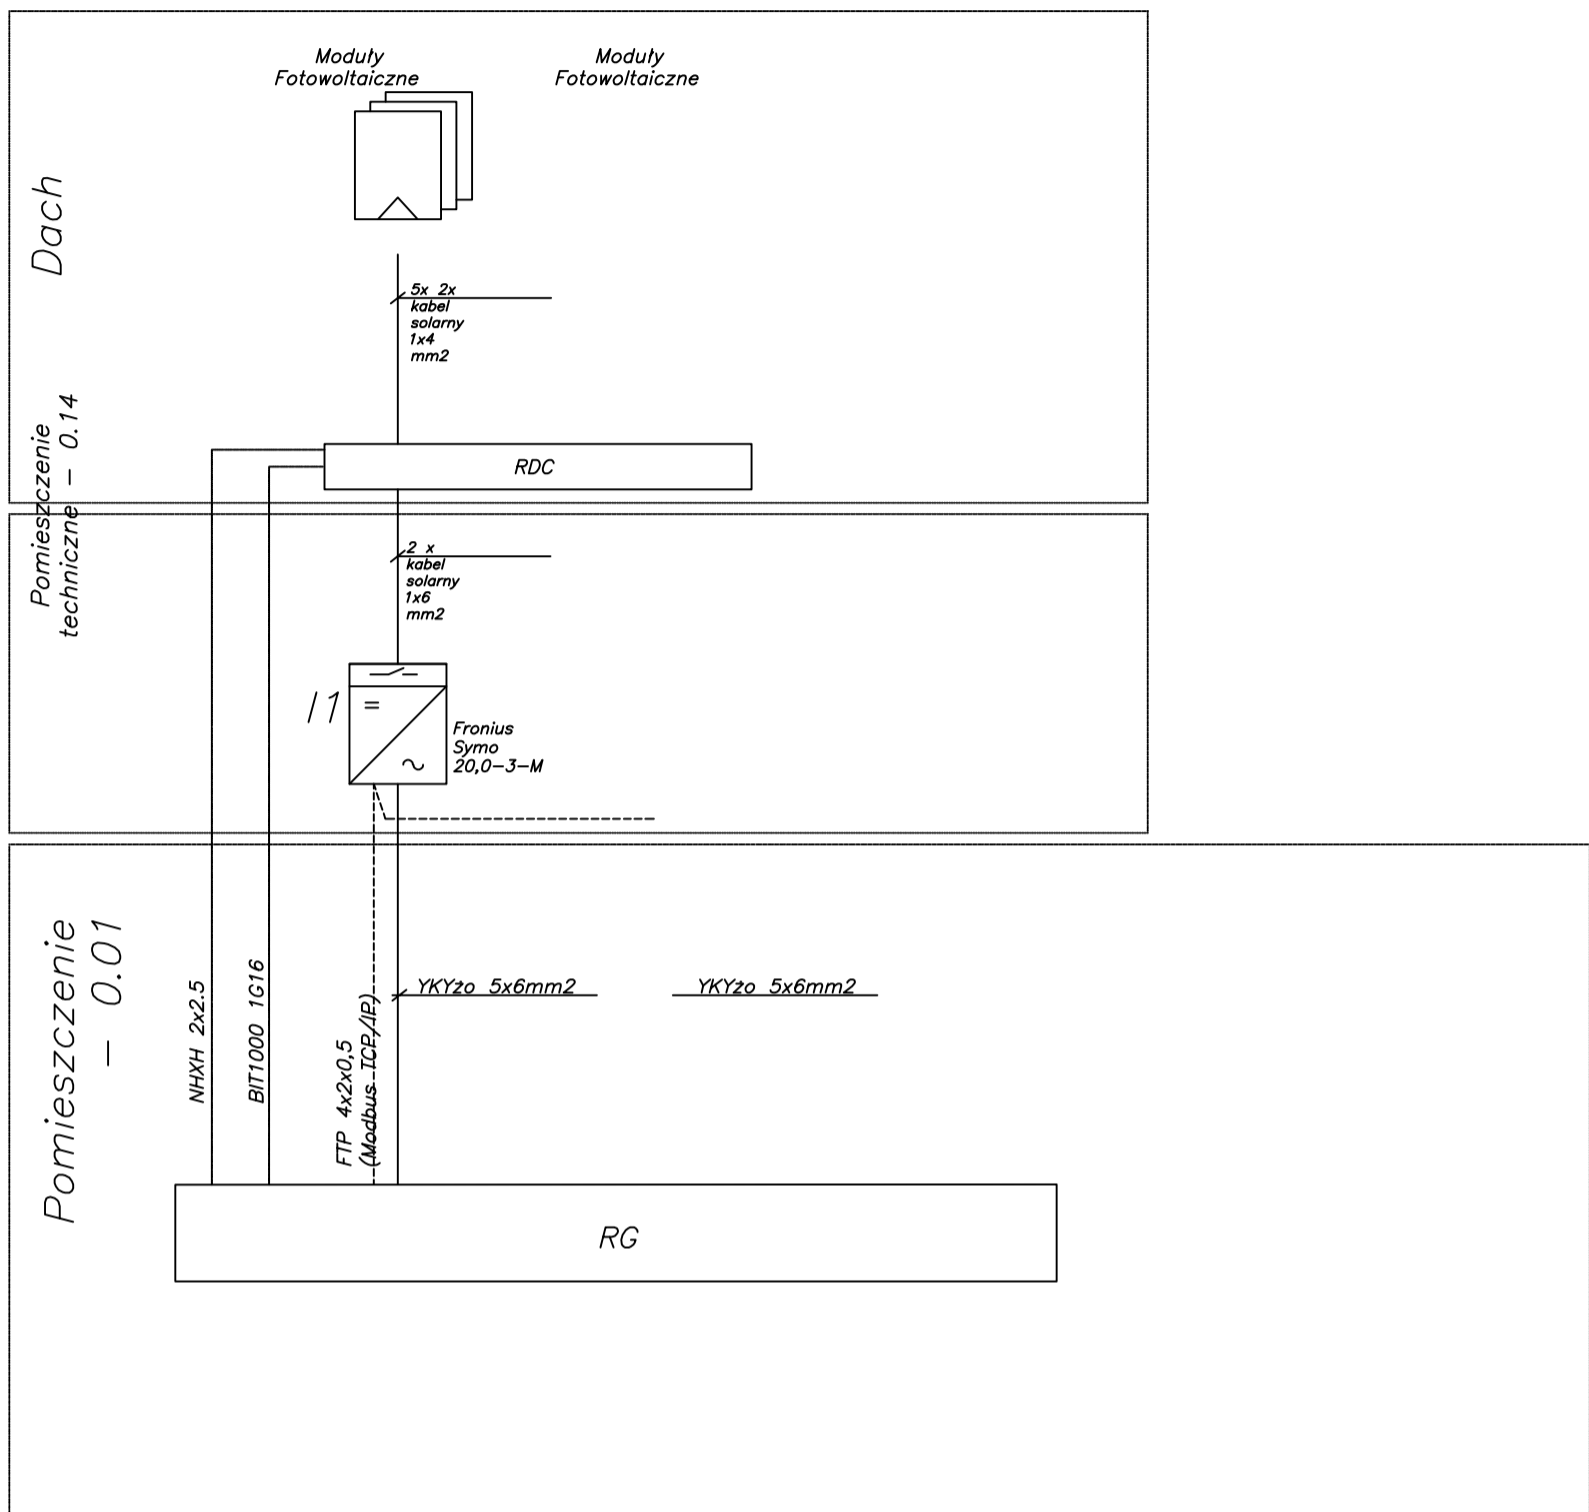

PRZEDSIĘBIORSTWO PROJEKTOWO-BUDOWLANE "EKOBUD" s.c.
 Dmosin Drugi nr 89 B, 95-061 Dmosin
PRACOWNIA PROJEKTOWA:
 93-312 Łódź, ul. Tuszyńska 155

" UTWÓR CHRONIONY PRAWEM AUTORSKIM - WSZELKIE PRAWA ZASTRZEŻONE "

PROJEKT:		Budowa i wyposażenie budynku Zespołu Placówek Oświatowych w Piotrkowicach wraz z niezbędną infrastrukturą	
LOKALIZACJA INWESTYCJI:		Budynek Zespołu Placówek Oświatowych Piotrkowice, gm. Chmielnik dz. nr. ewid. 395/6, 395/7 oraz 466	
TYTUŁ RYSUNKU:		Schemat Instalacji fotowoltaicznej	
BRANŻA:		Instalacja Fotowoltaiczna	
PROJEKTANT:		Janusz Bojanowski upr. bud.195/68, 248/89 WŁ w specjalności instalacji, sieci urządzeń elektrycznych	
ASYSTENT PROJ:		Przemysław Sil	
SPRAWDZAJĄCY:		inż. Zbigniew Wojnarowski upr. bud. GP.II-8346-263/76 w specjalności instalacyjno - inżynierskiej w zakr. sieci elektrycznych bez ograniczeń	
		SKALA:	
		DATA:	Marzec 2017 r.
		PODPIS:	FAZA: PBW
		NR RYSUNKU:	
		PV/02	
		NR STRONY:	