


Instalacja gazowa - profil podłużny przyłącza

Zbiornik wraz z punktem redukcyjnym I stopnia jest technicznym zespołem urządzeń producenta i jego projekt nie jest przedmiotem niniejszego opracowania

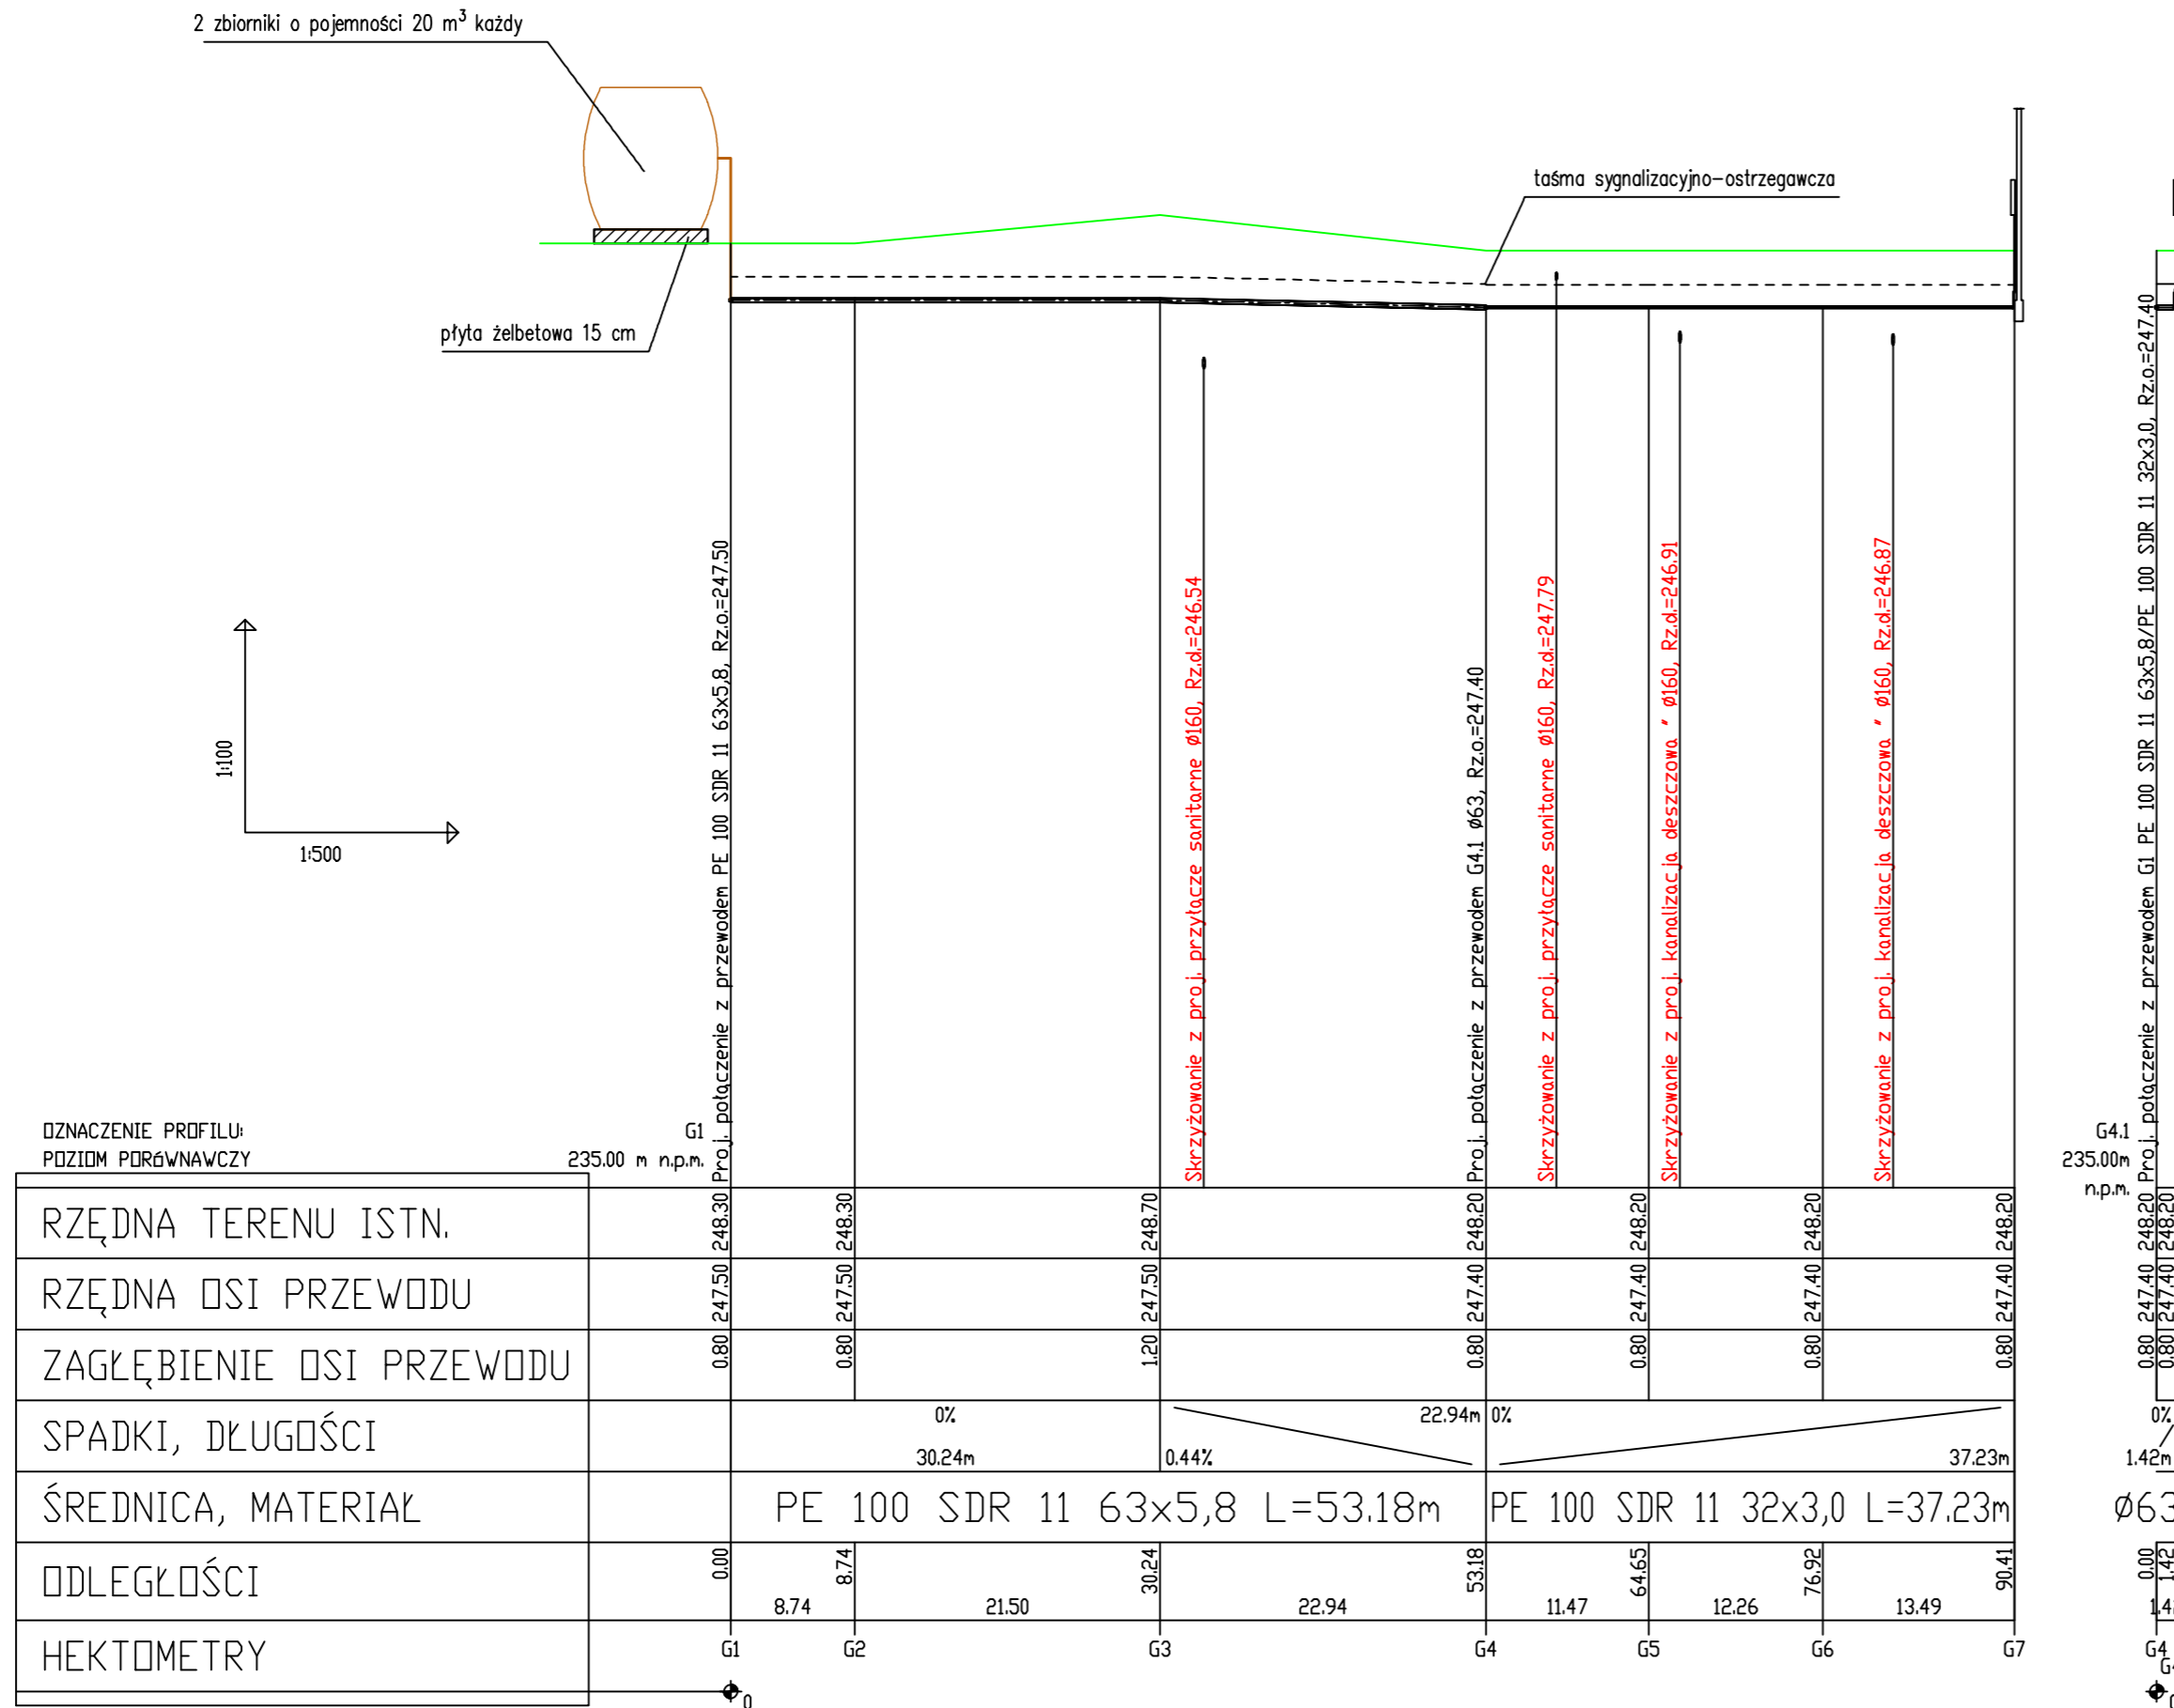

**EKOBUD** PRZEDSIĘBIORSTWO PROJEKTOWO-BUDOWLANE "EKOBUD" s.c.  
Dmochł Drugi nr 88 B, 95-001 Dmochł  
PRACOWNIA PROJEKTOWA:  
95-312 Łódź, ul. Tuszyniecka 165

\* UTWÓR CHRONIONY PRAWEM AUTORSKIM - WSZELKIE PRAWA ZASTRZEŻONE \*

PROJEKT:		<b>Budowa i wyposażenie budynku Zespołu Placówek Oświatowych w Piotrkowicach wraz z niezbędną infrastrukturą</b>	
LOKALIZACJA INWESTYCJI:		Budynek Zespołu Placówek Oświatowych Piotrkowice, gm. Chmielnik dz. nr ewid. 395/6, 395/7 oraz 466	
TYTUŁ RYSUNKU:		<b>Instalacja gazowa - profil podłużny przyłącza</b>	
BRANŻA:		<b>INSTALACJE SANITARNE</b>	
PROJEKTANT:		dr Inż. Jacek Wiśniewski	
ASYSTENT PROJ.:		mgr Inż. Marta Skakuj	
SPRAWDZAJĄCY:		Inż. Jerzy Dąbkiewicz	
DATA:		Miarzec 2017 r.	
SKALA:		<b>1:100/500</b>	
PODPIS:		FAZA: <b>PBW</b>	
NR RYSUNKU:		<b>G/02</b>	
NR STRONY:		<b>G13</b>	