


## Rozdzielnica R2

Nr.	Moc Kw	Pomieszczenie
1	0,4	1.16
2	0,62	1.07/1.08/1.09
3	0,24	1.03/1.04/1.05/1.06
4	0,46	1.02
5	0,48	1.10
6	+0,2	1.11/1.12/1.13/1.14/ 1.15
7	0,71	1.17/1.18
8	0,77	1.19
9	3	1.02/1.10
10	3	1.06
11	3	1.04/1.05
12	3	1.17/1.18
13	3	1.18/1.19
14	3	1.11 Suszarka
15	3	1.13 Suszarka
16	3	1.14 Suszarka
17	0,2	Oświetlenie zewnętrzne

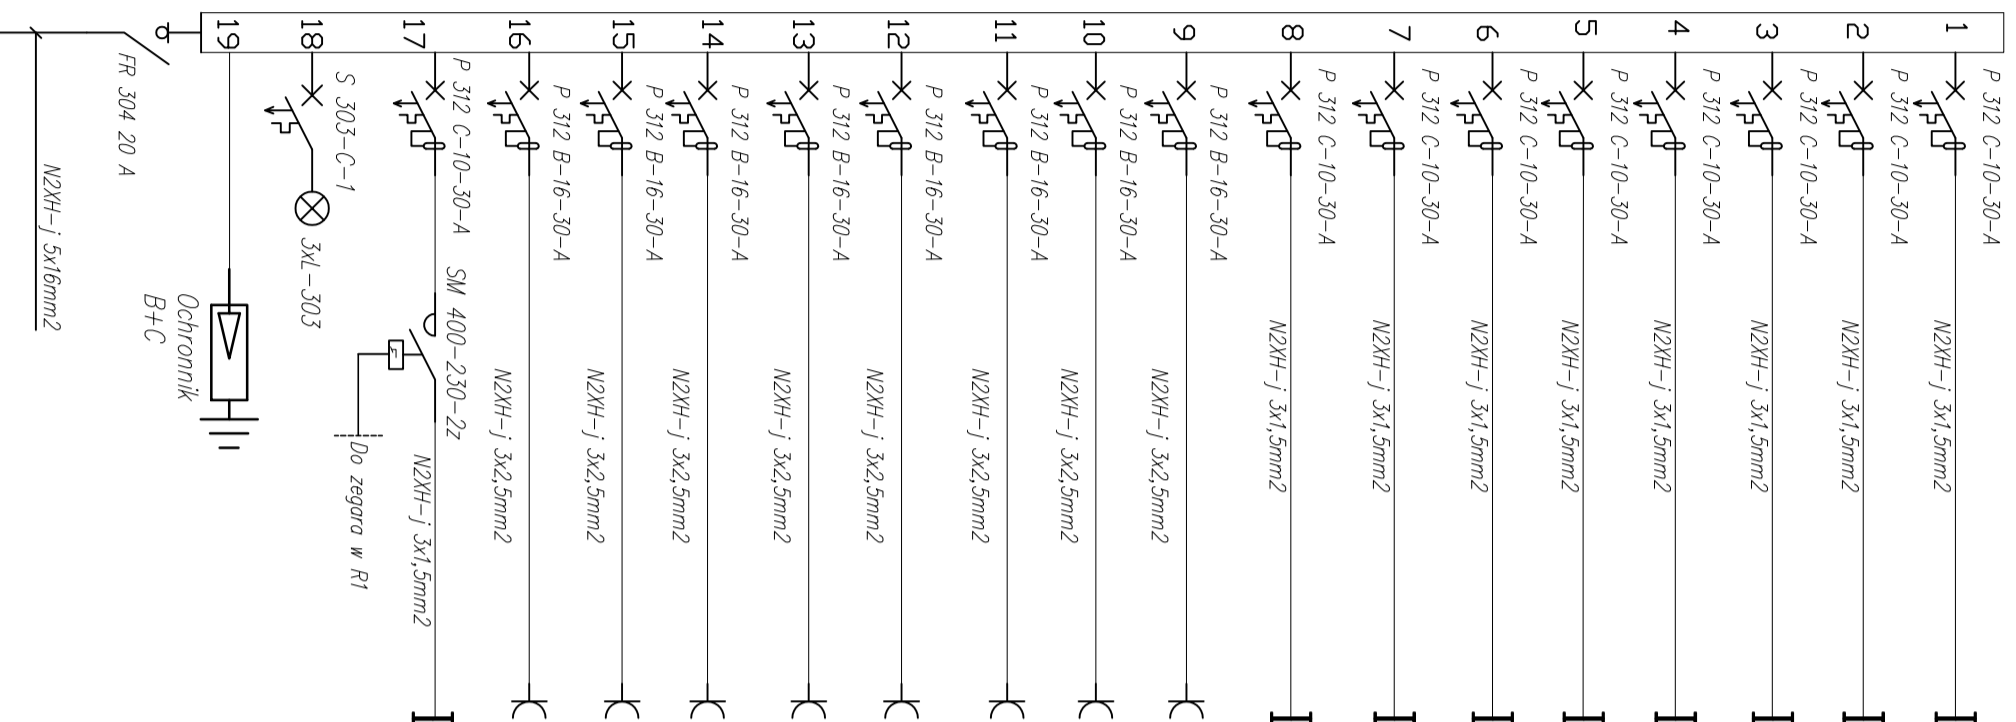

**EKO**BUD

**PRZEDSIĘBIORSTWO PROJEKTOWO-BUDOWLANE "EKO**BUD" s.c.

Dmochin Drugi nr 89 B, 95-061 Dmochin  
PRACOWNIA PROJEKTOWA:  
93-312 Łódź, ul. Tuszyńska 155

" UTWÓR CHRONIONY PRAWEM AUTORSKIM - WSZELKIE PRAWA ZASTRZEŻONE "

**PROJEKT:**  
**Budowa i wyposażenie budynku Zespołu Placówek Oświatowych  
w Piotrkowicach wraz z niezbędną infrastrukturą**

**LOKALIZACJA INWESTYCJI:**  
**Budynek Zespołu Placówek Oświatowych  
Piotrkowice, gm. Chmielnik  
dz. nr. ewid. 395/6, 395/7 oraz 466**

**TYTUŁ RYSUNKU:**  
**Rozdzielnica R2**

<b>BRANŻA:</b>	<b>Instalacje Elektryczne</b>	<b>PODPIS:</b>	<b>DATA:</b> Marzec 2017 r
<b>PROJEKTANT:</b>	Janusz Bojanowski		<b>FAZA:</b> PBW
<b>ASYSTENT PROJ.:</b>	Przemysław Sili		<b>NR RYSUNKU:</b> E/10
<b>SPRAWDZAJĄCY:</b>	inż. Zbigniew Wojnarowski		<b>NR STRONY:</b>
	upr. bud. GP 11-8346-263/76 w specjalności Instalacyjno - inżynierijnej w zakt. sieci elektrycznych bez ograniczeń		