


Rozdzielnica R3

Nr.	Moc kW	Pomieszczenie
1	1,7	1,91
2	1,7	1,91
3	0,8	1,79/1,80/1,81/1,88 /1,92/1,94
4	0,37	1,82/1,83/1,84/1,85/1,86/1,87
5	0,33	1,89/1,90
6	0,2	1,81/1,87
7	3	1,89
8	3	1,89 Suszarka
9	3	1,90 Suszarka
10	3	1,84 Suszarka
11	3	1,81/1,82 Suszarka
12	3	1,94/1,97/1,98
13	3	1,91/1,92
14	8,8	CNW/10
15	3	☐ Świeetlenie zewnętrzne

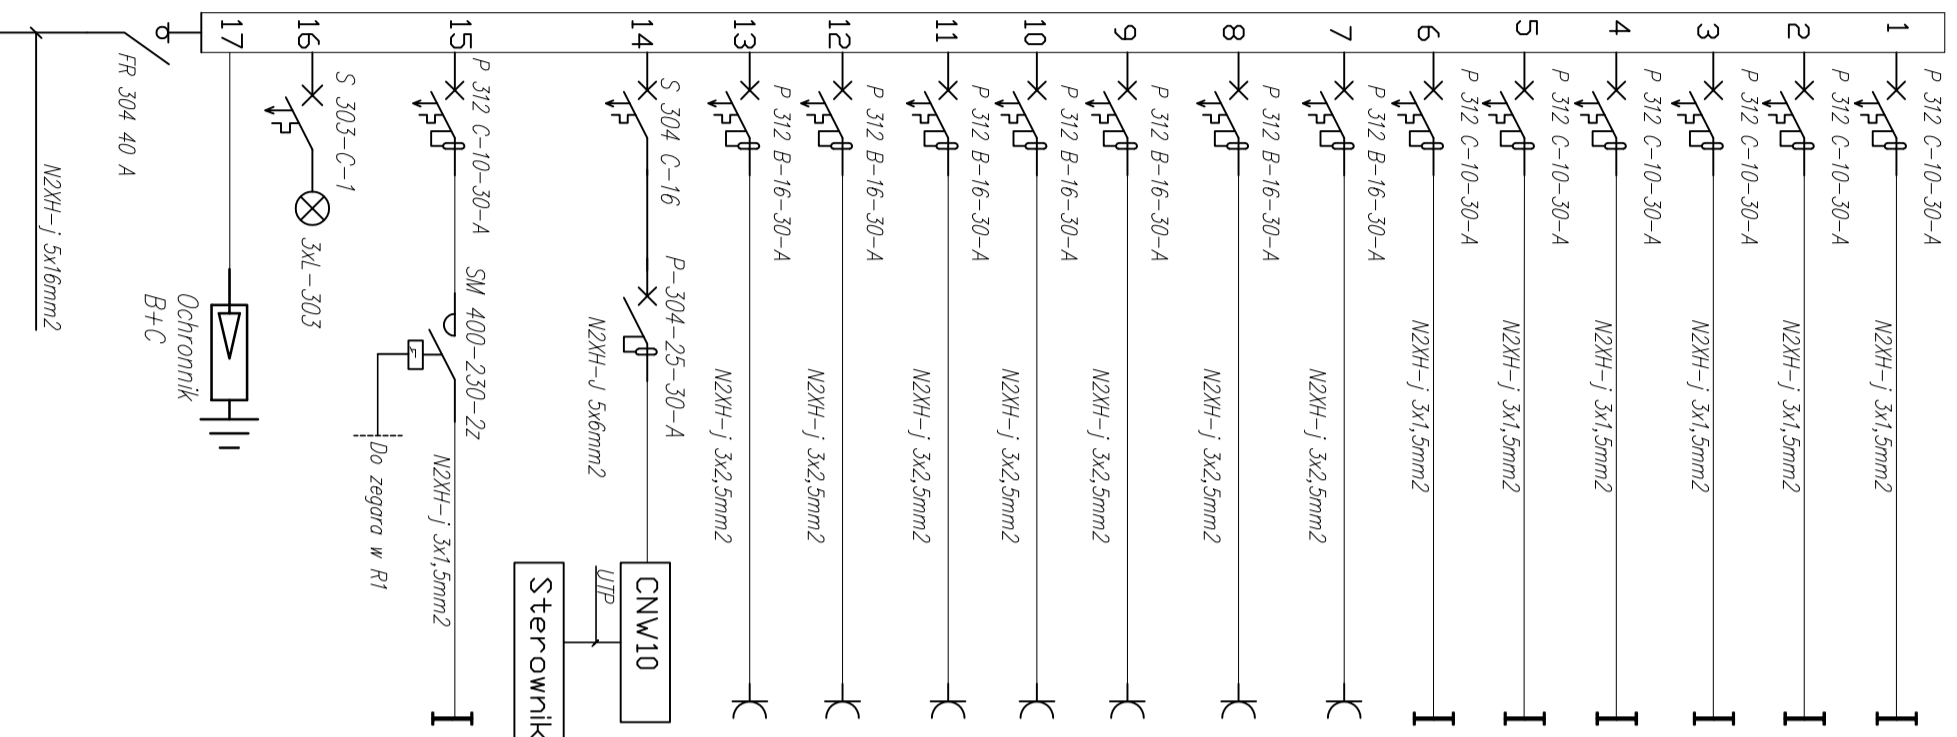

EKOBU

PRZEDSIĘBIORSTWO PROJEKTOWO-BUDOWLANE "EKOBU" s.c.
 Dmochin Drugi nr 89 B, 95-061 Dmochin
PRACOWNIA PROJEKTOWA:
 93-312 Łódź, ul. Tuszyńska 155

PROJEKT: " UTWÓR CHRONIONY PRAWEM AUTORSKIM - WSZELKIE PRAWA ZASTRZEŻONE "

Budowa i wyposażenie budynku Zespołu Placówek Oświatowych w Piotrkowicach wraz z niezbędną infrastrukturą

LOKALIZACJA INWESTYCJI:
 Budynek Zespołu Placówek Oświatowych
 Piotrkowice, gm. Chmielnik
 dz. nr. ewid. 395/6, 395/7 oraz 466

TYTUŁ RYSUNKU:		Rozdzielnica R3		SKALA:		1:100
BRANŻA:	Instalacje Elektryczne			PODPIS:		
PROJEKTANT:	Janusz Bojanowski	DATA:	Marzec 2017 r.		FAZA:	PBW
ASYSTENT PROJ.:	Przemysław Sili	NR RYSUNKU:			NR STRONY:	E/11
SPRAWDZAJĄCY:	inż. Zbigniew Wojnarowski	UPR. bud. GP 11-8346-263/76 w specjalności Instalacyjno - inżynierijnej w zakt. sieci elektrycznych bez ograniczeń				