


Rozdzielnica R4

Nr.	Moc kW	Pomieszczenie
1	0,24	1.30
2	0,54	1.37/1.38/1.39/1.40
3	0,25	1.31/1.32/1.33/1.34/1.35/1.36
4	3	1.40
5	3	1.39
6	3	1.38
7	3	1.37
8	3	1.34 Suszarka
9	3	1.32/1.33
10	3	1.31 Suszarka
11	3	1.36 Suszarka
12	3	Oświetlenie zewnętrzne

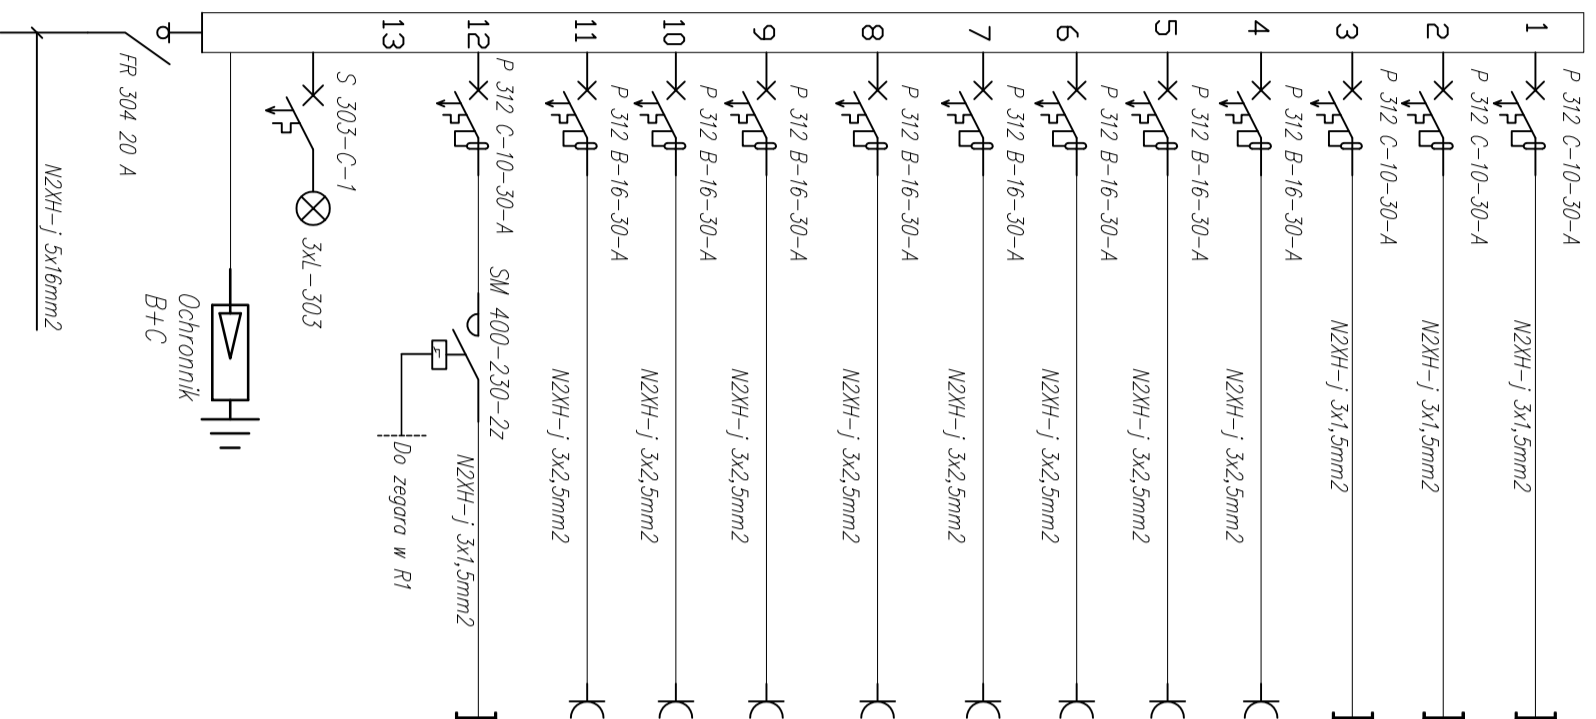

EKOBUD

PRZEDSIĘBIORSTWO PROJEKTOWO-BUDOWLANE "EKOBUD" s.c.
 Dmochin Drugi nr 89 B, 95-061 Dmochin
PRACOWNIA PROJEKTOWA:
 93-312 Łódź, ul. Tuszyńska 155

" UTWÓR CHRONIONY PRAWEM AUTORSKIM - WSZELKIE PRAWA ZASTRZEŻONE "

PROJEKT:
Budowa i wyposażenie budynku Zespołu Placówek Oświatowych w Piotrkowicach wraz z niezbędną infrastrukturą

LOKALIZACJA INWESTYCJI:
 Budynek Zespołu Placówek Oświatowych
 Piotrkowice, gm. Chmielnik
 dz. nr. ewid. 395/6, 395/7 oraz 486

TYTUŁ RYSUNKU:
Rozdzielnica R4

BRANŻA:	Instalacje Elektryczne	PODPIS:	DATA: Marzec 2017 r.
PROJEKTANT:	Janusz Bojanowski		FAZA: PBW
ASYSTENT PROJ.:	Przemysław Sii		NR RYSUNKU: E/12
SPRAWDZAJĄCY:	inż. Zbigniew Wojnarowski		NR STRONY: