


Rozdzielnica R5

Nr.	Moc kW	Pomieszczenie
1	0,23	KL
2	0,4	1.63/1.65/1.68
3	0,43	1.60/1.61/1.62
4	0,43	1.69/1.70/1.71
5	0,23	1.64/1.66/1.67
6	3	1.60/1.61/1.63
7	3	1.62 Suszarka
8	3	1.71 Suszarka
9	3	1.65/1.68/1.69
10	3	1.67 Suszarka
11	3	1.64/1.66
12	3	Dświetlenie zewnętrzne

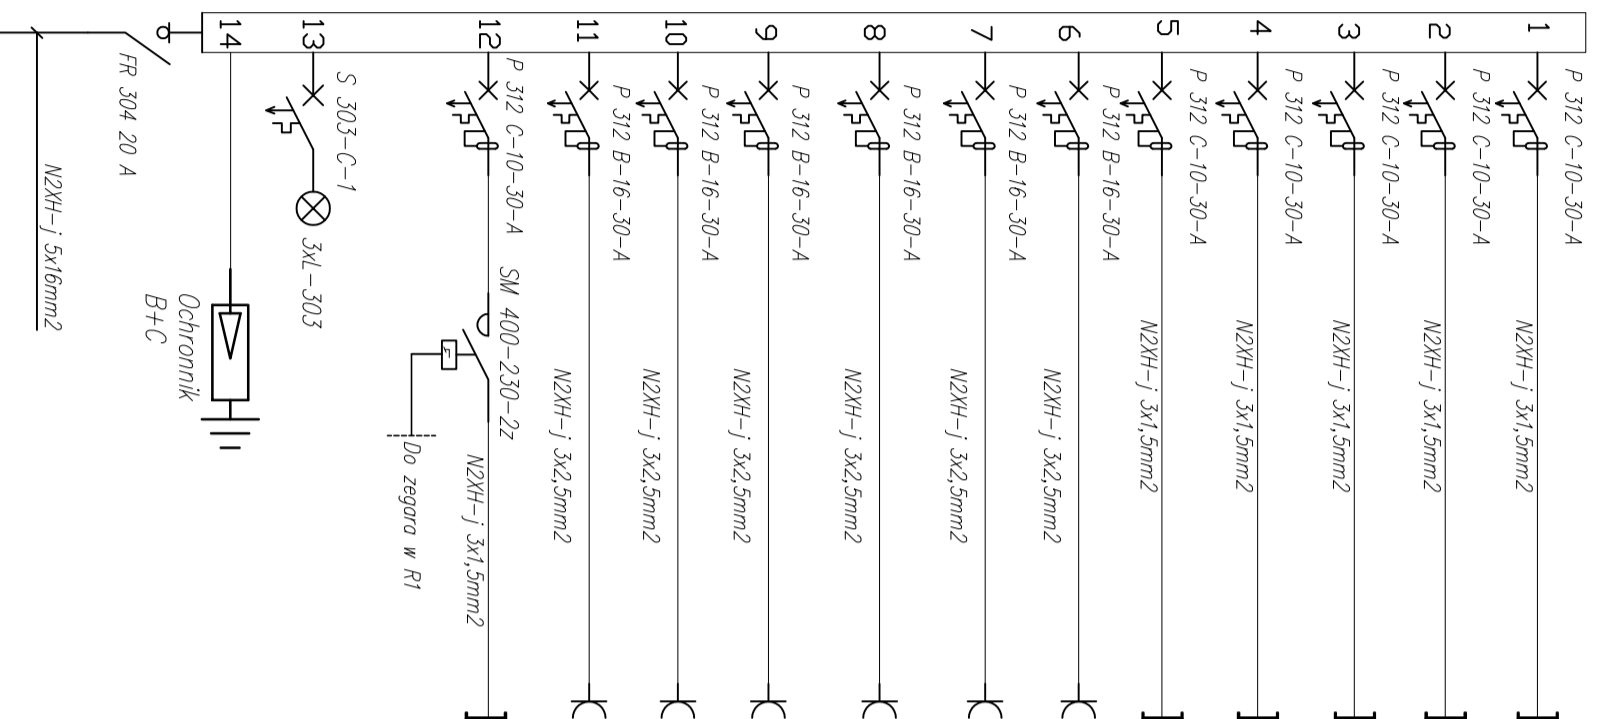

EKOBU

PRZEDSIĘBIORSTWO PROJEKTOWO-BUDOWLANE "EKOBU" s.c.
 Dmochin Drugi nr 89 B, 95-061 Dmochin
PRACOWNIA PROJEKTOWA:
 93-312 Łódź, ul. Tuszyńska 155

" UTWÓR CHRONIONY PRAWEM AUTORSKIM - WSZELKIE PRAWA ZASTRZEŻONE "

PROJEKT:
Budowa i wyposażenie budynku Zespołu Placówek Oświatowych w Piotrkowicach wraz z niezbędną infrastrukturą

LOKALIZACJA INWESTYCJI:
 Budynek Zespołu Placówek Oświatowych
 Piotrkowice, gm. Chmielnik
 dz. nr. ewid. 395/6, 395/7 oraz 486

TYTUŁ RYSUNKU:
Rozdzielnica R5

BRANŻA:	Instalacje Elektryczne	PODPIS:	
PROJEKTANT:	Janusz Bojanowski	DATA:	Marzec 2017 r.
ASYSTENT PROJ.:	Przemysław Sili	FAZA:	PBW
SPRAWDZAJĄCY:	inż. Zbigniew Wojnarowski	NR RYSUNKU:	E/13
	upr. bud. GP 11-8346-283/76 w specjalności instalacyjno - inżynierijnej w zakresie sieci elektrycznych bez ograniczeń	NR STRONY:	