


Rozdzielnica R9

Nr.	Moc kW	Pomieszczenie
1	0,12	2.39
2	0,52	2.40/2.41
3	0,1	2.42/2.48
4	0,52	2.46/2.47
5	0,58	2.44
6	0,16	2.36/2.37/2.38
7	3	2.42 Suszarka
8	3	2.40/2.41
9	3	2.46/2.47
10	3	2.48 Suszarka
11	3	2.44
12	3	2.38
13	3	2.36 Suszarka

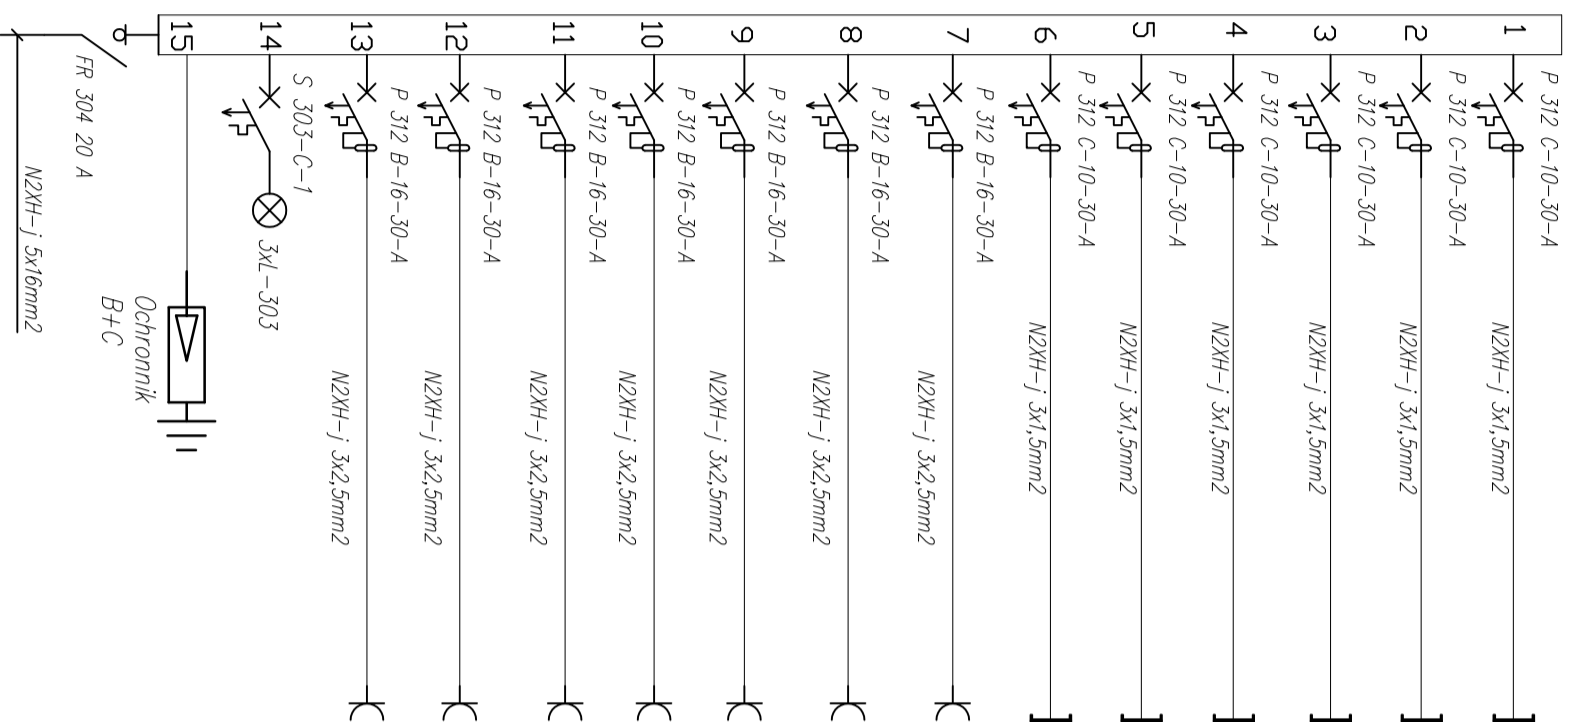

EKOBU
PRZEDSIĘBIORSTWO PROJEKTOWO-BUDOWLANE "EKOBU" s.c.
 Dmochin Drogą nr 89 B, 95-061 Dmochin
PRACOWNIA PROJEKTOWA:
 93-312 Łódź, ul. Tuszyńska 155

" UTWÓR CHRONIONY PRAWEM AUTORSKIM - WSZELKIE PRAWA ZASTRZEŻONE "

PROJEKT:
Budowa i wyposażenie budynku Zespołu Placówek Oświatowych w Piotrkowicach wraz z niezbędną infrastrukturą

LOKALIZACJA INWESTYCJI:
 Budynek Zespołu Placówek Oświatowych
 Piotrkowice, gm. Chmielnik
 dz. nr. ewid. 395/6, 395/7 oraz 466

TYTUŁ RYSUNKU:
Rozdzielnica R9

BRANŻA:	Instalacje Elektryczne	PODPIS:	DATA: Marzec 2017 r.
PROJEKTANT:	Janusz Bojanowski		FAZA: PBW
ASISTENT PROJ.:	Przemysław Sii		NR RYSUNKU: E/17
SPRAWDZAJĄCY:	inż. Zbigniew Wojnarowski		NR STRONY:

upr. bud. GP 11-8346-263/76 w specjalności Instalacyjno - inżynierskiej w zakt. sieci elektrycznych bez ograniczeń