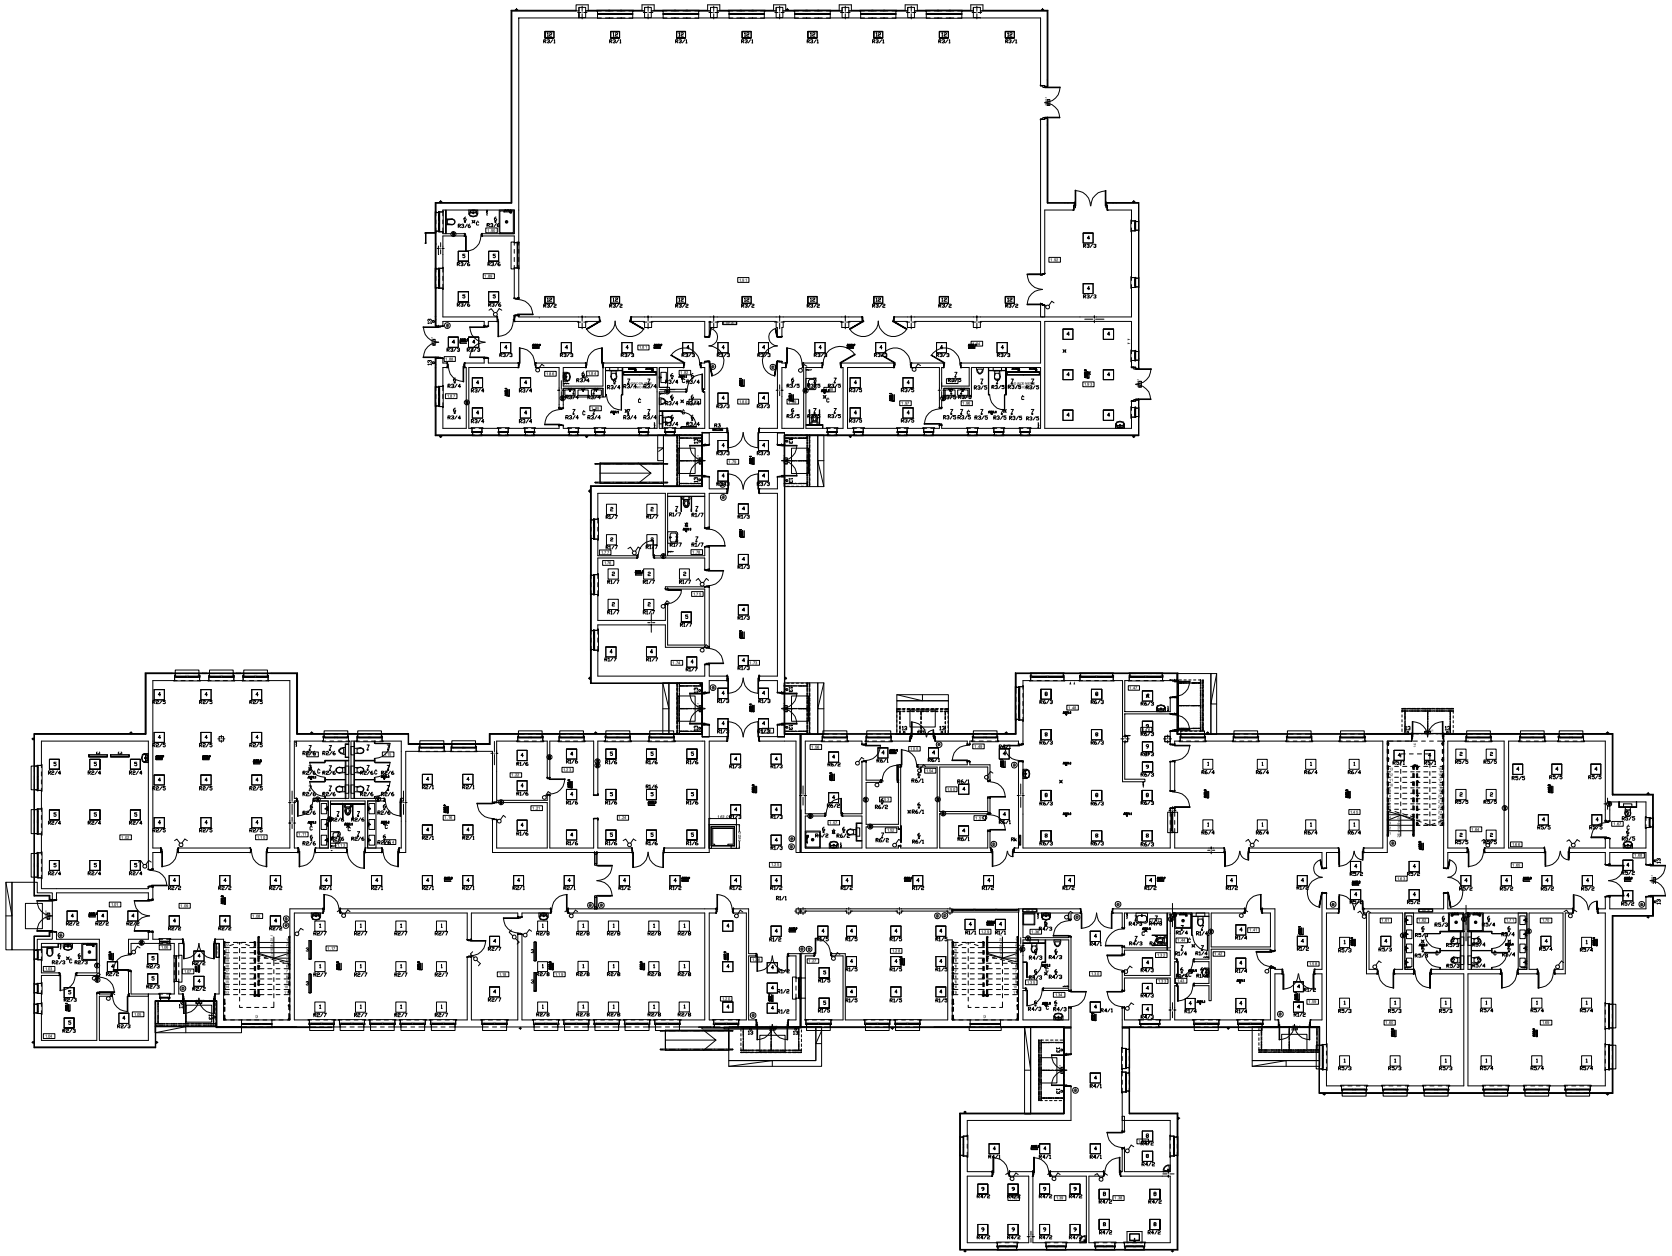

WYKONANIE INSTALACJI:

1. INSTALACJE ODBIORCZE WYKONAĆ W URZĄDZE IN-S.
2. OCHRONA DO PORAŻEŃ PRZY DOTYKU POŚREDNIM–SAMOCZYNNE WYŁĄCZENIE ZASILANIA I BEZAZOWNI RÓŻNICOWPRĄDOWE.
3. INSTALACJE WYKONAĆ W KORYTKACH KABLOWYCH NAD SUFITAM PODWIESZONYMI ORAZ W TYNKU COPYCIEŻ P/O.
4. INSTALACJE OŚWIETLENIA WEWNĘTRZNEGO WYKONAĆ PRZEWODEM NOIM–J O PRZEKROJU ŻYŁ 1,5mm2.
5. WYSOKOŚĆ MONTAŻOWA OPRZĘTU 0,9m.
   – ŁĄCZNIKI OŚWIETLENIA h=1,5m
6. POŁĄCZENIE OPRAW Z SZH ŁĄCZNIKIEM LUB CZUJNIKIEM RUCHU, OZNACZONO MAŁYMI LITERAMI.
7. PRZYŁĄCZENIE OZNACZENE "RG/1" OZNACZA OBWÓD NR 1 Z RODZZ. RG
8. WSZYSTKIE OPRAWY AWARYJNE ORAZ EWAKUACYJNE NALEŻY PODŁĄCZYĆ DODATKOWYM PRZEWODEM DO PUSZKI INSTALACYJNEJ OBWODU OŚWIETLENIOWEGO PODSTAWOWEGO DANEGO POMIESZCZENIA Z PRZEDŁĄCZNIKA
9. PRZEJŚCIA KABLI I PRZEWODÓW PRZEZ ŚCIANY POŻAROWE NALEŻY USZCZELNIĆ MASĄ O OPORNOŚCI OGNIOWEJ RÓWNEJ OPORNOŚCI OGNIOWEJ ŚCIANY.
10. ROZMIESZCZENIE WENTILATORÓW NALEŻY PORÓWNAĆ Z PROJEKTEM WENTYLACJI.
11. PRZYCISKIEM NALEŻY ROZMIESZCZĘ ZGODNIE Z RYSUNKIEM SCENARIUSZA PYOŻ. SIGNAL

ŁĄCZNIK INSTALACYJNE – POZYTYWNE

PRZYCISK SIGNAŁOWY ZWORNY

ŁĄCZNIK INSTALACYJNE – MIN. IP 44

Wentylator łazienkowy wraz z oświetleniem, wyłączany 5 minuty po wyłączeniu oświetlenia

C Czujka ruchu z możliwością sterowania oświetleniem 1 wariancji

Instalacja Oświetlenia
Rzut Parteru

"UTWÓR OCHRONY PRAWEM AUTORSKIM – WSZELKIE PRAWA ZASTRZEŻONE"

PRZEDSIĘBIORSTWO PROJEKTOWO-BUDOWLANE "BUDOBUD" s.c.
Ryszard Bugaj nr 00 B, 00-001 Warszawa
PRACOWNIA PROJEKTOWA,
05-310 Łosice, ul. Tysiąclecia 12B

PROJEKT: Budowa i wyposażenie budynku Zespołu Placówek Oświatowych w Przetoczkach wraz z otaczającą infrastrukturą

LOKALIZACJA INWESTYCJI: Budynek Zespołu Placówek Oświatowych
Przetoczki, Gmina Łosice
dz. ew. nrdz. 2504, 2507 oraz 455

RYSUNEK WYKONAWCZY: Instalacja Oświetlenia Rzut Parteru

SKALA: 1:100

BRANŻA: Instalacje Elektryczne			
PROJEKTANT:	Arkadiusz Bugaj	nr upr. budow. 0/0000/00 na podstawie ustawy z dnia 5 lipca 1994 r. o zawodach zaufania publicznego	
SPRAWDZAJĄCY:	Przemysław Bugaj		
KIERUJĄCY:	inż. Zbigniew Wojciechowski	nr upr. GPI-6-6130-2/2010 z dnia 20.09.2010 r. w specjalności instalacyjnej w zakresie sieci, instalacji i urządzeń cieplnych, wentylacyjnych, gazowych	

NR RYSUNKU: E/04