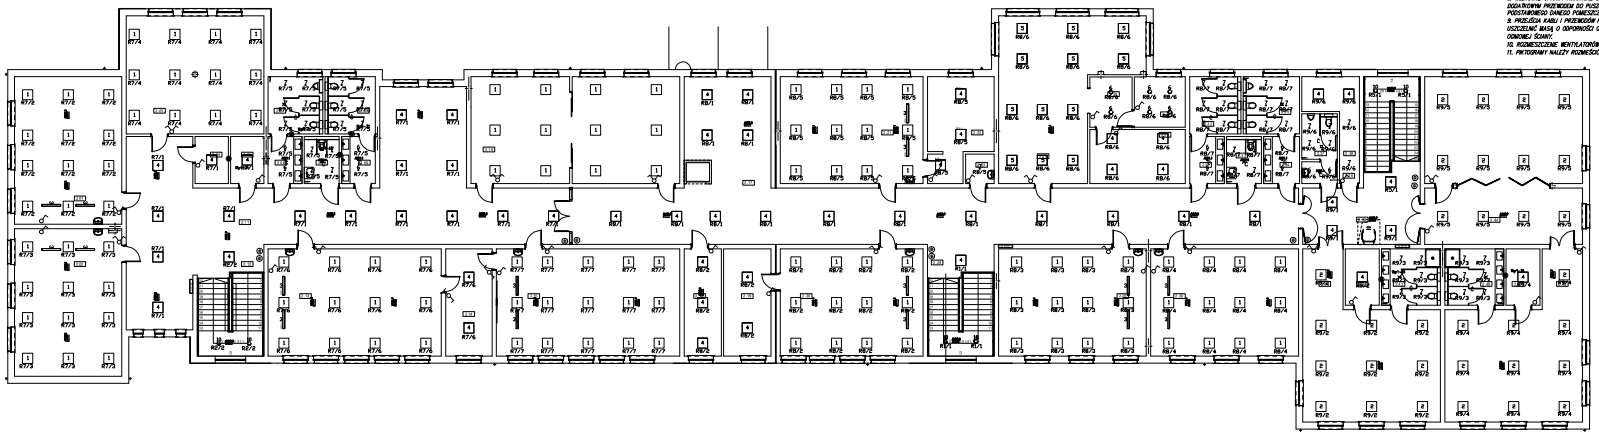

WYKONANIE INSTALACJI:

1. INSTALCE ODBIORCZE WYKONAĆ W UKŁADZE TN-S.
2. OCHRONA DO PORAŻEŃ PRZY DOTYKU POŚREDNIEGO-SAMOCZYNNE WYŁĄCZENIE ZASILANIA I WYŁĄCZNIKI RÓŻNICOWPRĄDOWE.
3. INSTALACJE WYKONAĆ W KORYTKACH KABLOWYCH NAD SUFITAMI PODWIESZONYMI ORAZ W TYNKU. OSPRZĘT P/T.
4. INSTALACJE OŚWIETLENIA WEWNĘTRZNEGO WYKONAĆ PRZEWODEM N2XH-J O PRZEKROJU ŻYŁ 1,5mm2.
5. WYSOKOŚĆ MONTAŻOWA OPRZĘTU OŚW:
   - ŁĄCZNIKI OŚWIETLENIA h=1,0m
6. POMIĘDZYNE OPRAW Z ICH ŁĄCZNIKIEM LUB CZUJNIKIEM RUCHU, OZNACZONO MALOWE LITERAMI.
7. PRZYWADOWE OZNACZENIE "RG/7" OZNACZA OBWÓD NR 1 Z RODZ. RG
8. WSTĘTNE OPRAWY AWARYJNE ORAZ EWAKUACYJNE NALEŻY PODŁĄCZYĆ DODATKOWYM PRZEWODEM DO PUSZKI INSTALACYJNEJ OBWODU OŚWIETLENIOWEGO PODSTAWOWEGO DANEGO POMIESZCZENIA Z PRZED ŁĄCZNIKA
9. PRZEJŚCIA KABLI I PRZEWODÓW PRZEZ ŚCIANY POŻAROWE NALEŻY USZCZELNIĆ MASĄ O OPORNOŚCI ODNOŚNEJ RÓWNEJ OPORNOŚCI ODNOŚNEJ ŚCIANY.
10. ROZMIESZCZENIE WENTYLATORÓW NALEŻY PORÓWNAĆ Z PROJEKTEM WENTYLACJI.
11. PRZYCISKI NALEŻY ROZMIEŚĆ ZGODNIE Z RYSUNKIEM SIGNALIZACJI PPOŻ.

LEGENDA:

- ŁĄCZNIKI INSTALACYJNE – PODTYNKOWE.
- PRZYCISK SIGNALIZACJI ZWARTY
- ŁĄCZNIKI INSTALACYJNE – WSP. IP 44
- Wentylator zatapiany wraz z oświetleniem, działający 3 minuty po wyłączeniu oświetlenia
- C Czujka ruchu z możliwością sterowania oświetlenia 1 sem/poc.)

Instalacja Oświetlenia
Rzut I Piętra

PRZEDSIĘBIORSTWO PROJEKTOWO-BUDOWLANE "BUDOBUD" S.A.
Rzeszów Długi nr 61 B, 35-001 Rzeszów
BIURO PROJEKTOWE:
35-010 Rzeszów, ul. Tuwima 10B

" UTWÓR CHRONIONY PRAWEM AUTORSKIM - WSZELKIE PRAWA ZASTRZEŻONE "

PROJEKT: Budowa i wyposażenie budynku Zespołu Placówek Oświatowych w Piaskowskiej wraz z otoczeniem infrastrukturą

LOKALIZACJA INWESTYCJI: Zespół Szkolno Przedszkolnego Publicznego im. Kowalskich ul. Szkolna 2, 35-307 Kąty

TYTUŁ RYSUNKU: Instalacja Oświetlenia Rzut I Piętra

SKALA: 1:100

BRANŻA:	Instalacje Elektryczne	PIECZĘĆ:	DATA:
PROJEKTANT:	Arnold Majewski	nr upr. budow. 2/0009 (dla specjalności instalacji elektrycznych ograniczonej)	NUMER RYSUNKU: E/05
DATA SPRAWDZENIA:	Październik 08		
SPRAWDZAJĄCY:	Inż. Zbigniew Wójcowski	nr upr. budow. 2/0179 (w specjalności instalacyjnej - ogranicza się wyłącznie do sieci rozdzielczych niskiego napięcia)	