SCHEMAT KOTŁOWNI

Kotłownia gazowa - schemat technologii kotłowni

Oznaczenia rurociągów:

- zasilanie
- powrót
- zimna woda
- ciepła woda
- cyrkulacja

Wykaz pomp		
Oznaczenie	Punkt pracy pompy	
	Wydajność	Wysokość podnoszenia
	m ^{3}/h	[kPa]
P1	0,83	14,95
P2	5,99	58,87
P3	1,41	42,9
P4	1,83	25,09
P5	1,66	31,46
P6	1,02	22,75
P7	1,09	30,29
P8	1,47	13,78
P9	1,47	38,28
P10	2,82	9,70
P11	0,48	19,22

Stojący kondensacyjny kocioł gazowy o mocy 400kW

Widok z tyłu — Widok z góry

Legenda:
1 – Króciec zaworu bezpieczeństwa 1 1/2"
2 – Króciec wlepy powietrza do spalania ø104/110
3 – Króciec spalinowy
4 – Przyłącze gazu 1 1/2"
5 – Klapa odchodząca
6 – Odpływ kondensatu DN25

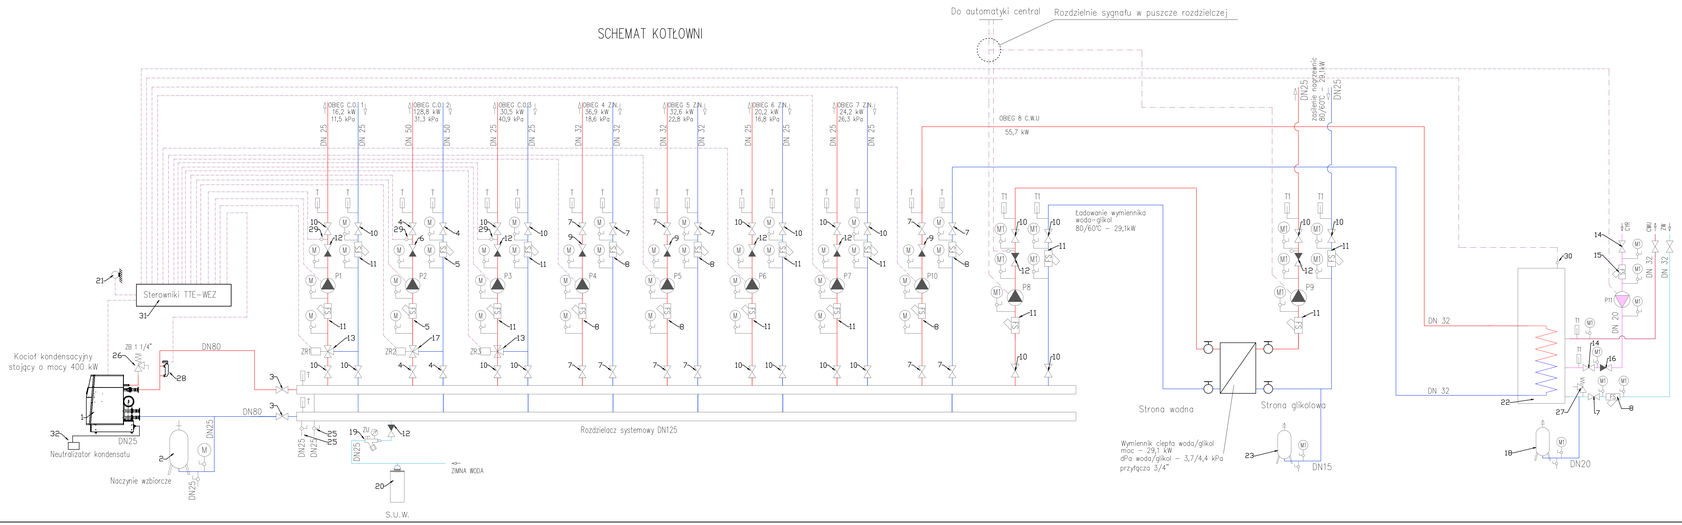

EKOBUD
PRZEDSIĘBIORSTWO PROJEKTOWO-BUDOWLANE "EKOBUD" s.c.
Dzwola Drugi nr 89 B, 96-001 Dzwola
PRACOWNIA PROJEKTOWA:
05-512 Łódź, ul. Tuwymskie 128

* UTWÓR CHRONIONY PRAWEM AUTORSKIM – WSZELKIE PRAWA ZASTRZEŻONE *

PROJEKT: **Budowa i wyposażenie budynku Zespołu Placówek Oświatowych w Piotrkowicach wraz z niezbędną infrastrukturą**

LOKALIZACJA INWESTYCJI: **Budynek Zespołu Placówek Oświatowych Piotrkowice, gm. Chmielnik dz. nr ewid. 3926/6, 3927 oraz 400**

TYTUŁ RYSUNKU: **Kotłownia gazowa - schemat technologii kotłowni**

SKALA: -

DATA: Styczeń 2017 r.

BRANŻA: **INSTALACJE SANITARNE**

PROJEKTANT:	dr inż. Jacek Wiśniewski	upr. proj. branży: ogrzewnictwo, wentylacja, klimatyzacja, sieci, instalacje wodociągowe i kanalizacyjne, w zakresie ochrony środowiska, bez ograniczeń	
KIERUNEK PROJ.	mgr inż. Marta Stalmaj		
SPRAWDZAJĄCY:	inż. Jerzy Drążkiewicz	upr. bud. nr 200/90 w spec. instalacji i urządzeń sanitarnych	

NR RYSUNKU: **Ck/02**

NR STRONY: **Ck19**