



Schemat Instalacji Okablowania Strukturalnego

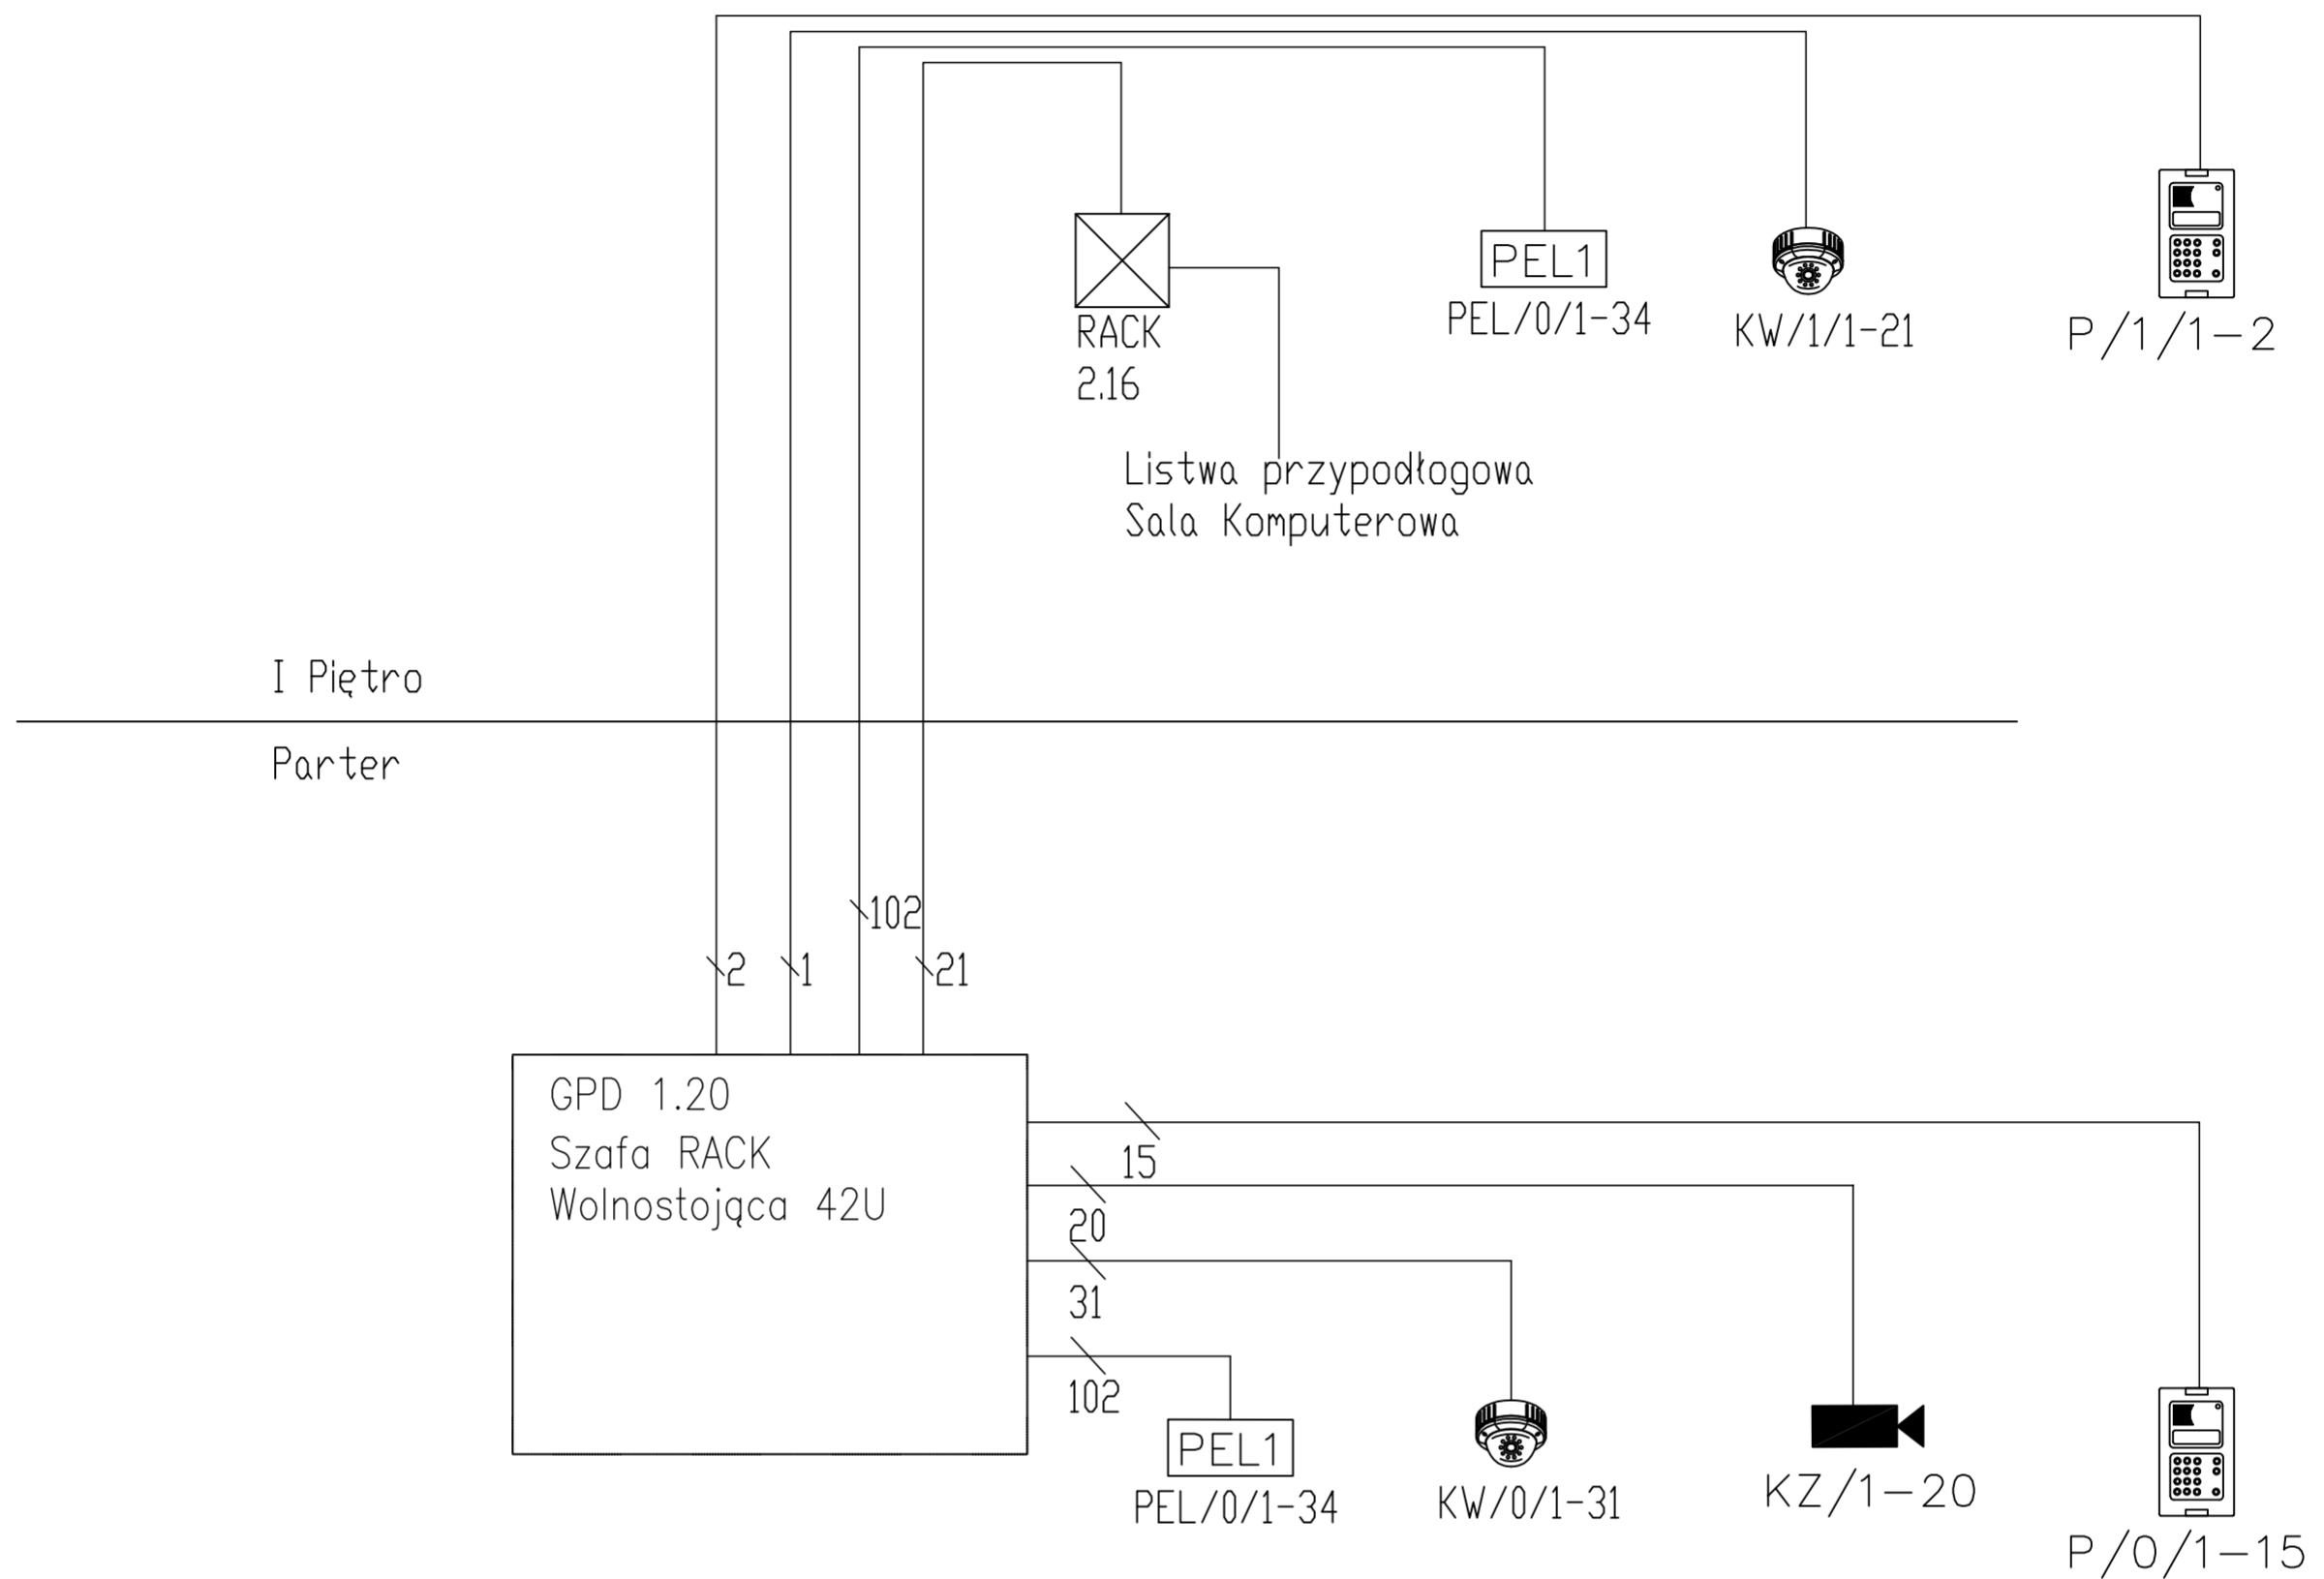

KABEL U/FTP LSOH kat.6 4x2x0,5
Do kamer zewnętrznych kabel żelowany

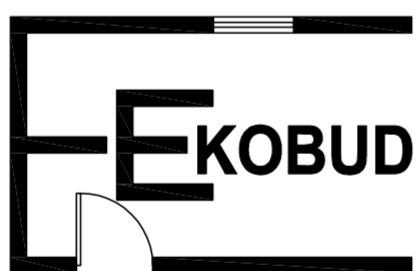

PRZEDSIĘBIORSTWO PROJEKTOWO-BUDOWLANE "EKOBUD" s.c.
Dmosin Drugi nr 89 B, 95-061 Dmosin
PRACOWNIA PROJEKTOWA:
93-312 Łódź, ul. Tuszyńska 155

" UTWÓR CHRONIONY PRAWEM AUTORSKIM - WSZELKIE PRAWA ZASTRZEŻONE "

PROJEKT:		Budowa i wyposażenie budynku Zespołu Placówek Oświatowych w Piotrkowicach wraz z niezbędną infrastrukturą	
LOKALIZACJA INWESTYCJI:		Budynek Zespołu Placówek Oświatowych Piotrkowice, gm. Chmielnik dz. nr. ewid. 395/6, 395/7 oraz 466	
TYTUŁ RYSUNKU:		SKALA:	
Schemat Instalacji Okablowania Strukturalnego		1:100	
		DATA: Marzec 2017 r.	
BRANŻA:	Instalacje Elektryczne	PODPIS:	FAZA: PBW
PROJEKTANT:	Janusz Bojanowski upr. bud.195/68, 248/89 WŁ. w specjalności instalacji, sieci urządzeń elektrycznych		NR RYSUNKU: En/03
ASYSTENT PROJ:	Przemysław Sił		
SPRAWDZAJĄCY:	inż. Zbigniew Wojnarowski upr. bud. GP.II-8346-263/76 w specjalności instalacyjno - inżynierskiej w zakr. sieci elektrycznych bez ograniczeń		NR STRONY: