



Projekt:	Modernizacja oświetlenia ulicznego w gminie Chmielnik		
Adres:	Borzykowa I		
Jednostka projektowa:	Jasny sp. z o.o. ul. Dehnelów 40 41-250 Czeladź tel. 32 700 88 59		JASNY
Zleceniodawca:	Gmina Chmielnik		
Nazwa rysunku:	Schemat obwodu		
Umowa nr:	Data opracowania:	Stacja:	Nr rysunku:
	listopad, 2017r.	1455	

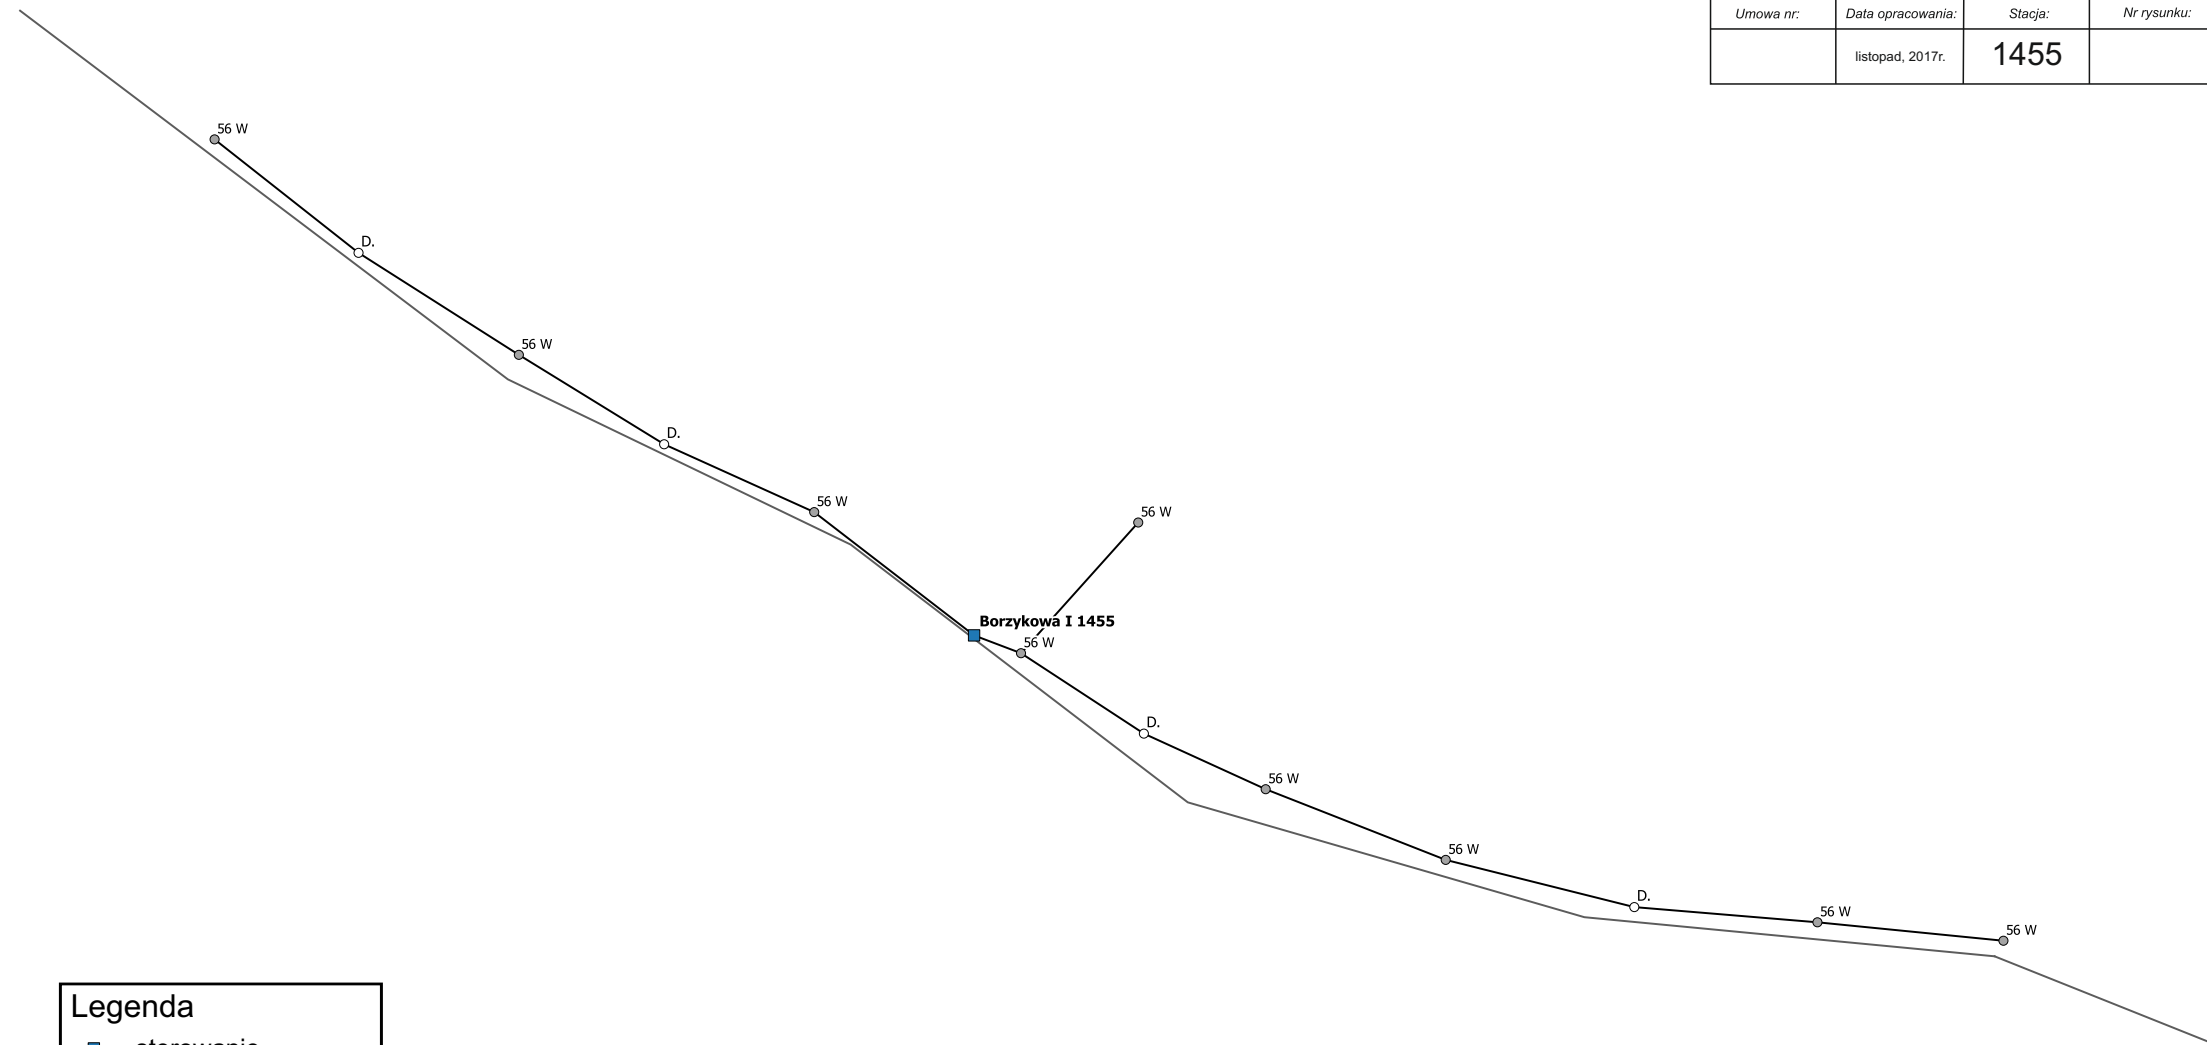

Legenda	
■	sterowanie
○	0 opraw
◐	1 oprawa
◑	2 oprawy
●	3 oprawy
●	4 oprawy
—	kabel
D	dowieszenie oprawy
u	usunięcie oprawy


Projekt:	Modernizacja oświetlenia ulicznego w gminie Chmielnik		
Adres:	Borzykowa II		
Jednostka projektowa:	Jasny sp. z o.o. ul. Dehnelów 40 41-250 Czeladź tel. 32 700 88 59		JASNY
Zleceniodawca:	Gmina Chmielnik		
Nazwa rysunku:	Schemat obwodu		
Umowa nr:	Data opracowania:	Stacja:	Nr rysunku:
	listopad, 2017r.	1453	

Borzykowa II 1453

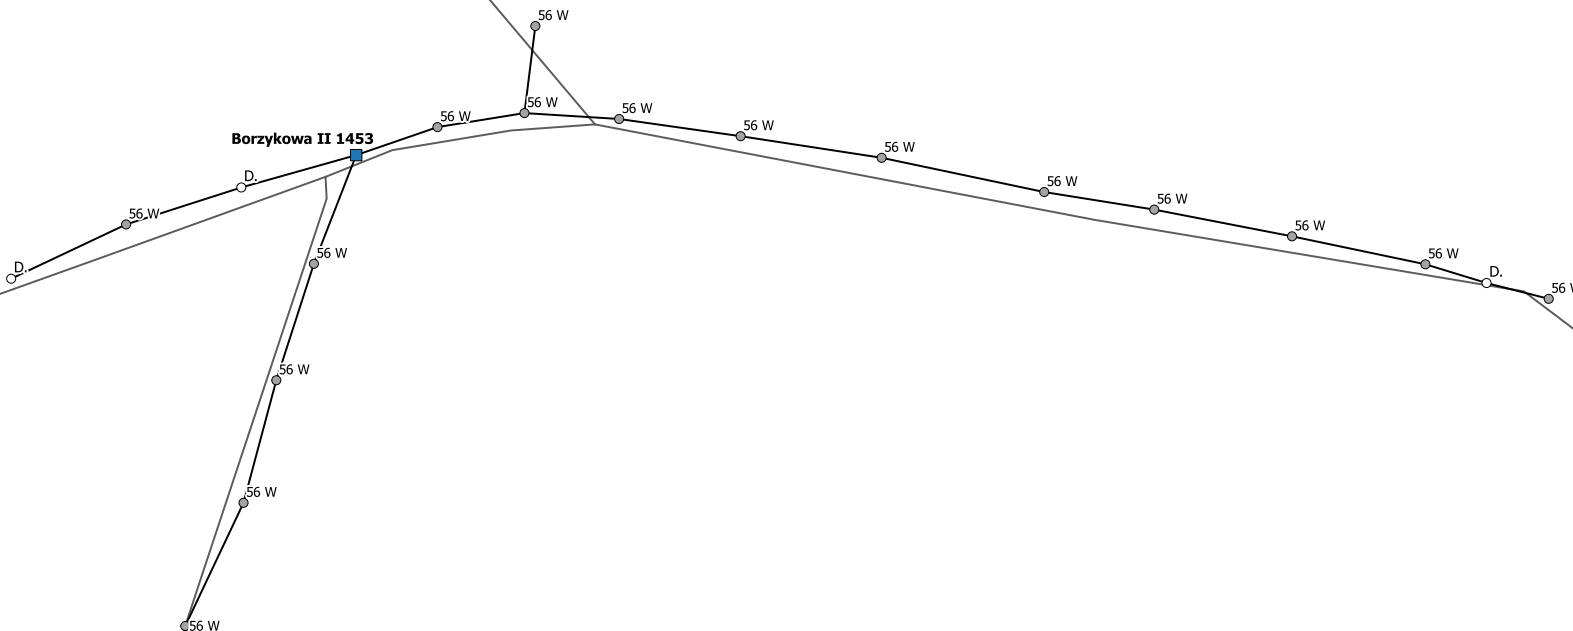

Legenda	
■	sterowanie
○	0 opraw
◐	1 oprawa
◑	2 oprawy
◒	3 oprawy
◓	4 oprawy
—	kabel
D	dowieszenie oprawy
u	usunięcie oprawy


Projekt:	Modernizacja oświetlenia ulicznego w gminie Chmielnik		
Adres:	Chomentówek Borków		
Jednostka projektowa:	Jasny sp. z o.o. ul. Dehnelów 40 41-250 Czeladź tel. 32 700 88 59		JASNY
Zleceniodawca:	Gmina Chmielnik		
Nazwa rysunku:	Schemat obwodu		
Umowa nr:	Data opracowania:	Stacja:	Nr rysunku:
	listopad, 2017r.	659	

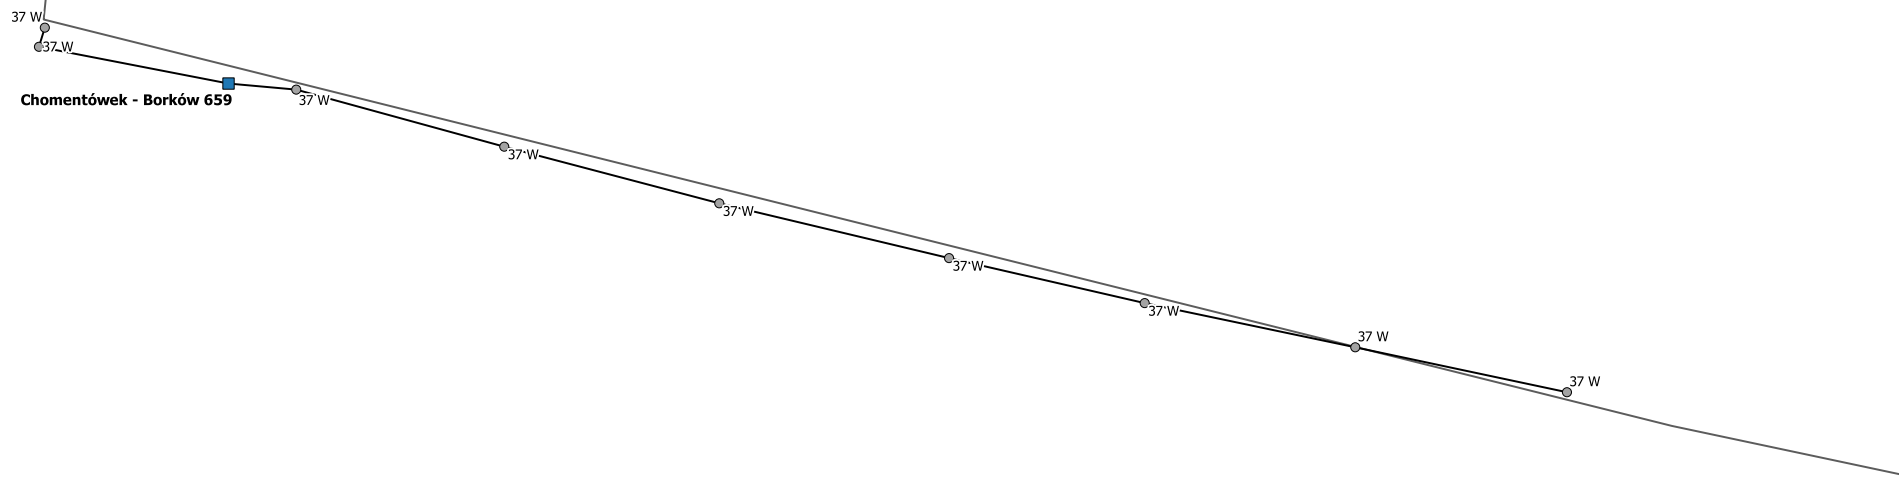

Legenda	
■	sterowanie
○	0 opraw
◐	1 oprawa
◑	2 oprawy
●	3 oprawy
●	4 oprawy
—	kabel
D	dowieszenie oprawy
u	usunięcie oprawy


Projekt:	Modernizacja oświetlenia ulicznego w gminie Chmielnik		
Adres:	Chomentówek		
Jednostka projektowa:	Jasny sp. z o.o. ul. Dehnelów 40 41-250 Czeladź tel. 32 700 88 59		JASNY
Zleceniodawca:	Gmina Chmielnik		
Nazwa rysunku:	Schemat obwodu		
Umowa nr:	Data opracowania:	Stacja:	Nr rysunku:
	listopad, 2017r.	670	

Legenda	
■	sterowanie
○	0 opraw
◐	1 oprawa
◑	2 oprawy
●	3 oprawy
●	4 oprawy
—	kabel
D	dowieszenie oprawy
u	usunięcie oprawy

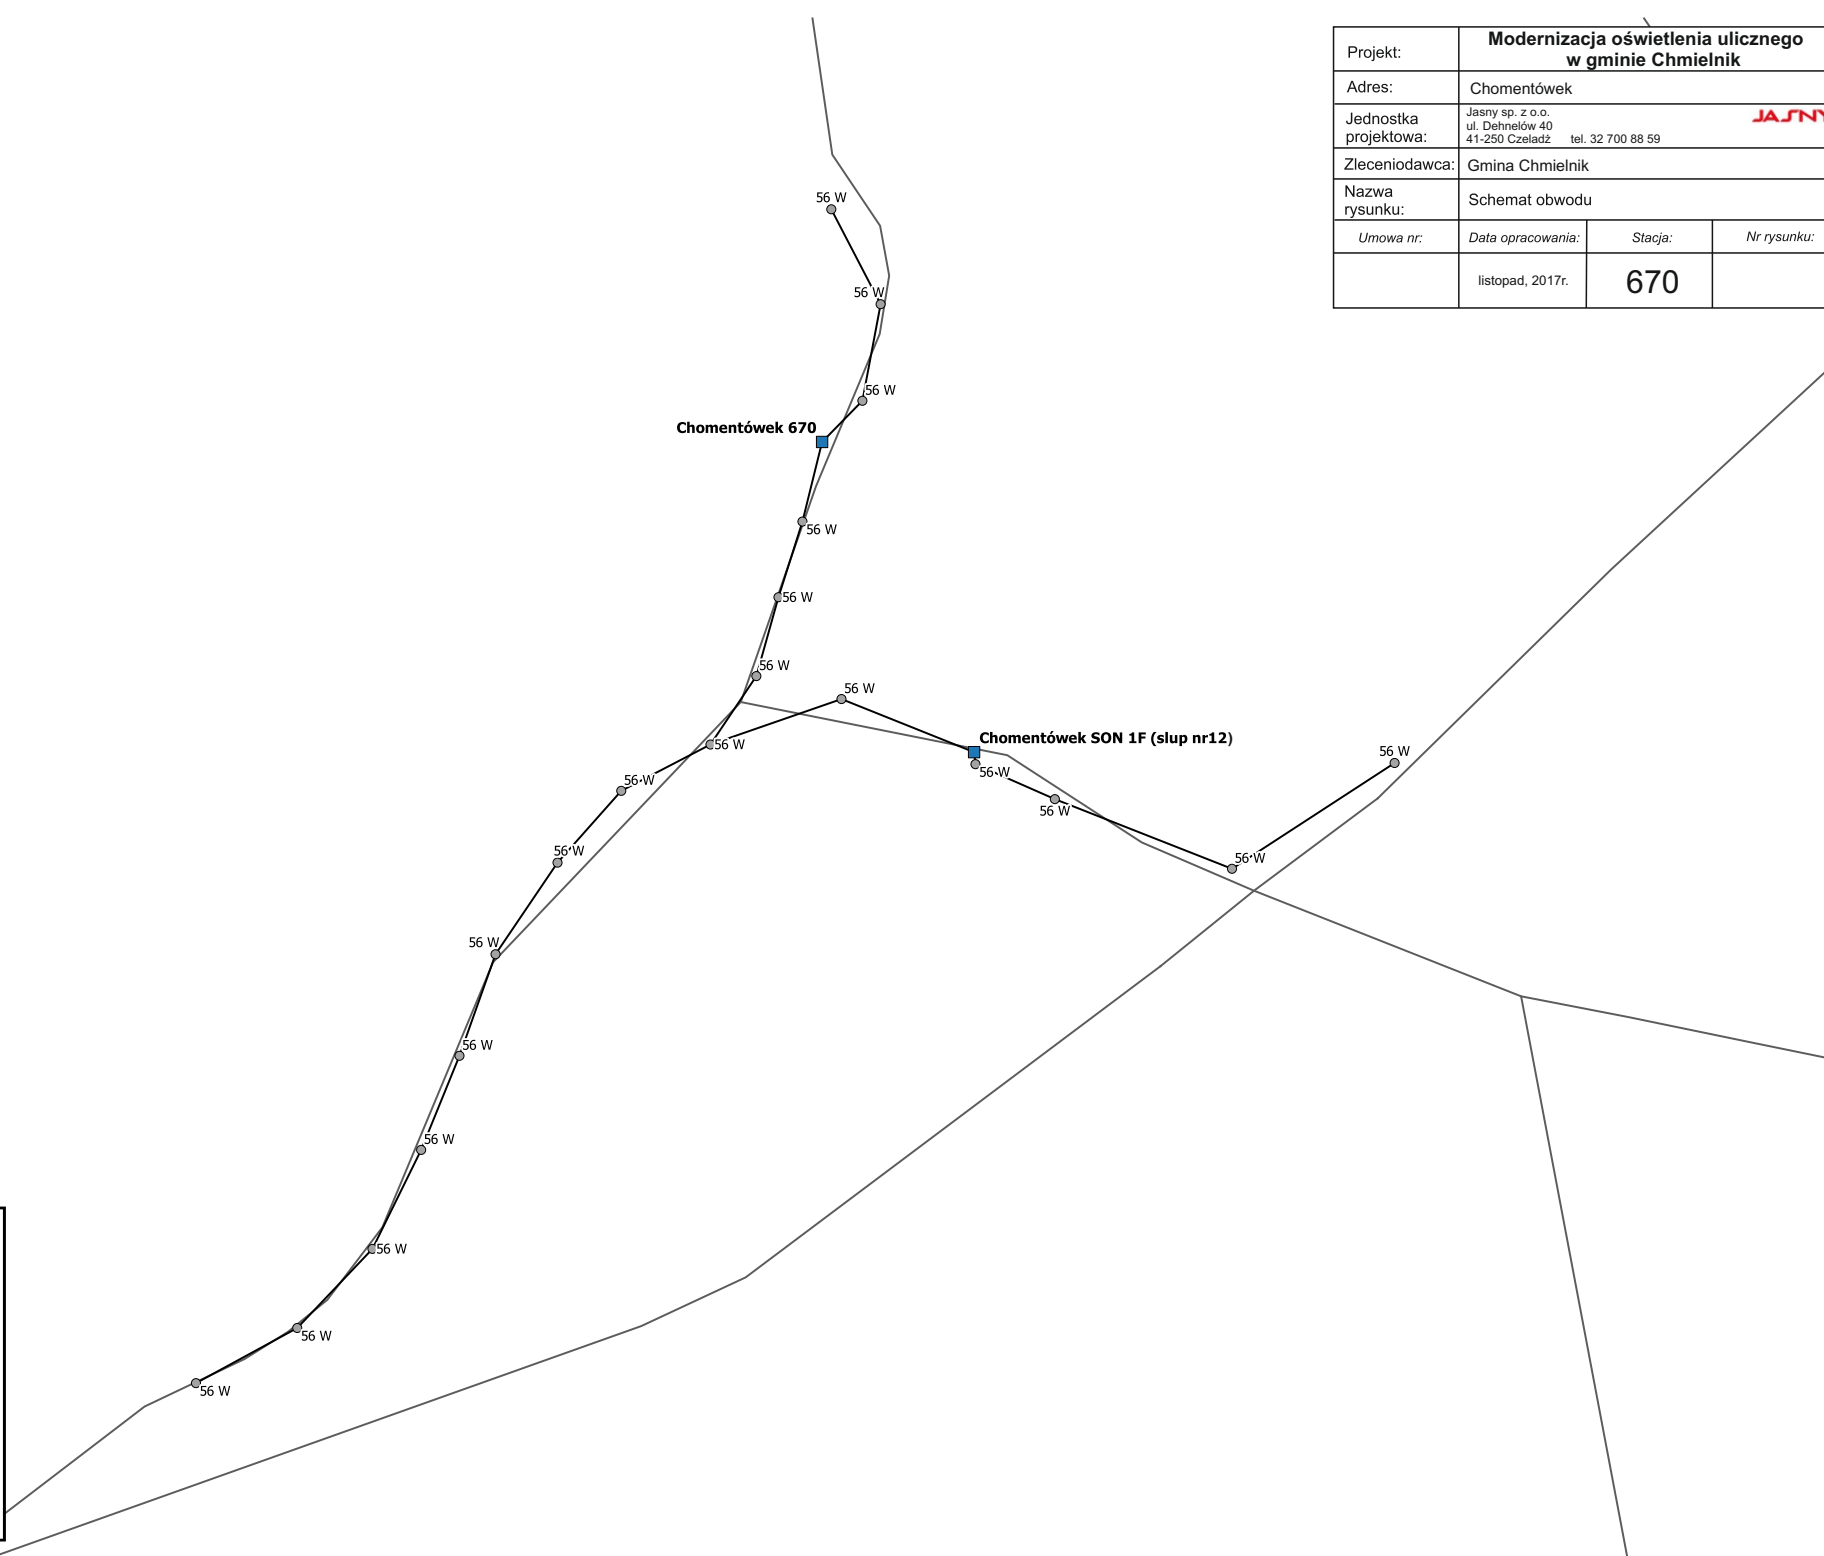


Projekt:	Modernizacja oświetlenia ulicznego w gminie Chmielnik		
Adres:	Ciecierze		
Jednostka projektowa:	Jasny sp. z o.o. ul. Dehnelów 40 41-250 Czeladź tel. 32 700 88 59		JASNY
Zleceniodawca:	Gmina Chmielnik		
Nazwa rysunku:	Schemat obwodu		
Umowa nr:	Data opracowania:	Stacja:	Nr rysunku:
	listopad, 2017r.		

Legenda	
■	sterowanie
○	0 opraw
◐	1 oprawa
◑	2 oprawy
◒	3 oprawy
◔	4 oprawy
—	kabel
D	dowieszenie oprawy
u	usunięcie oprawy

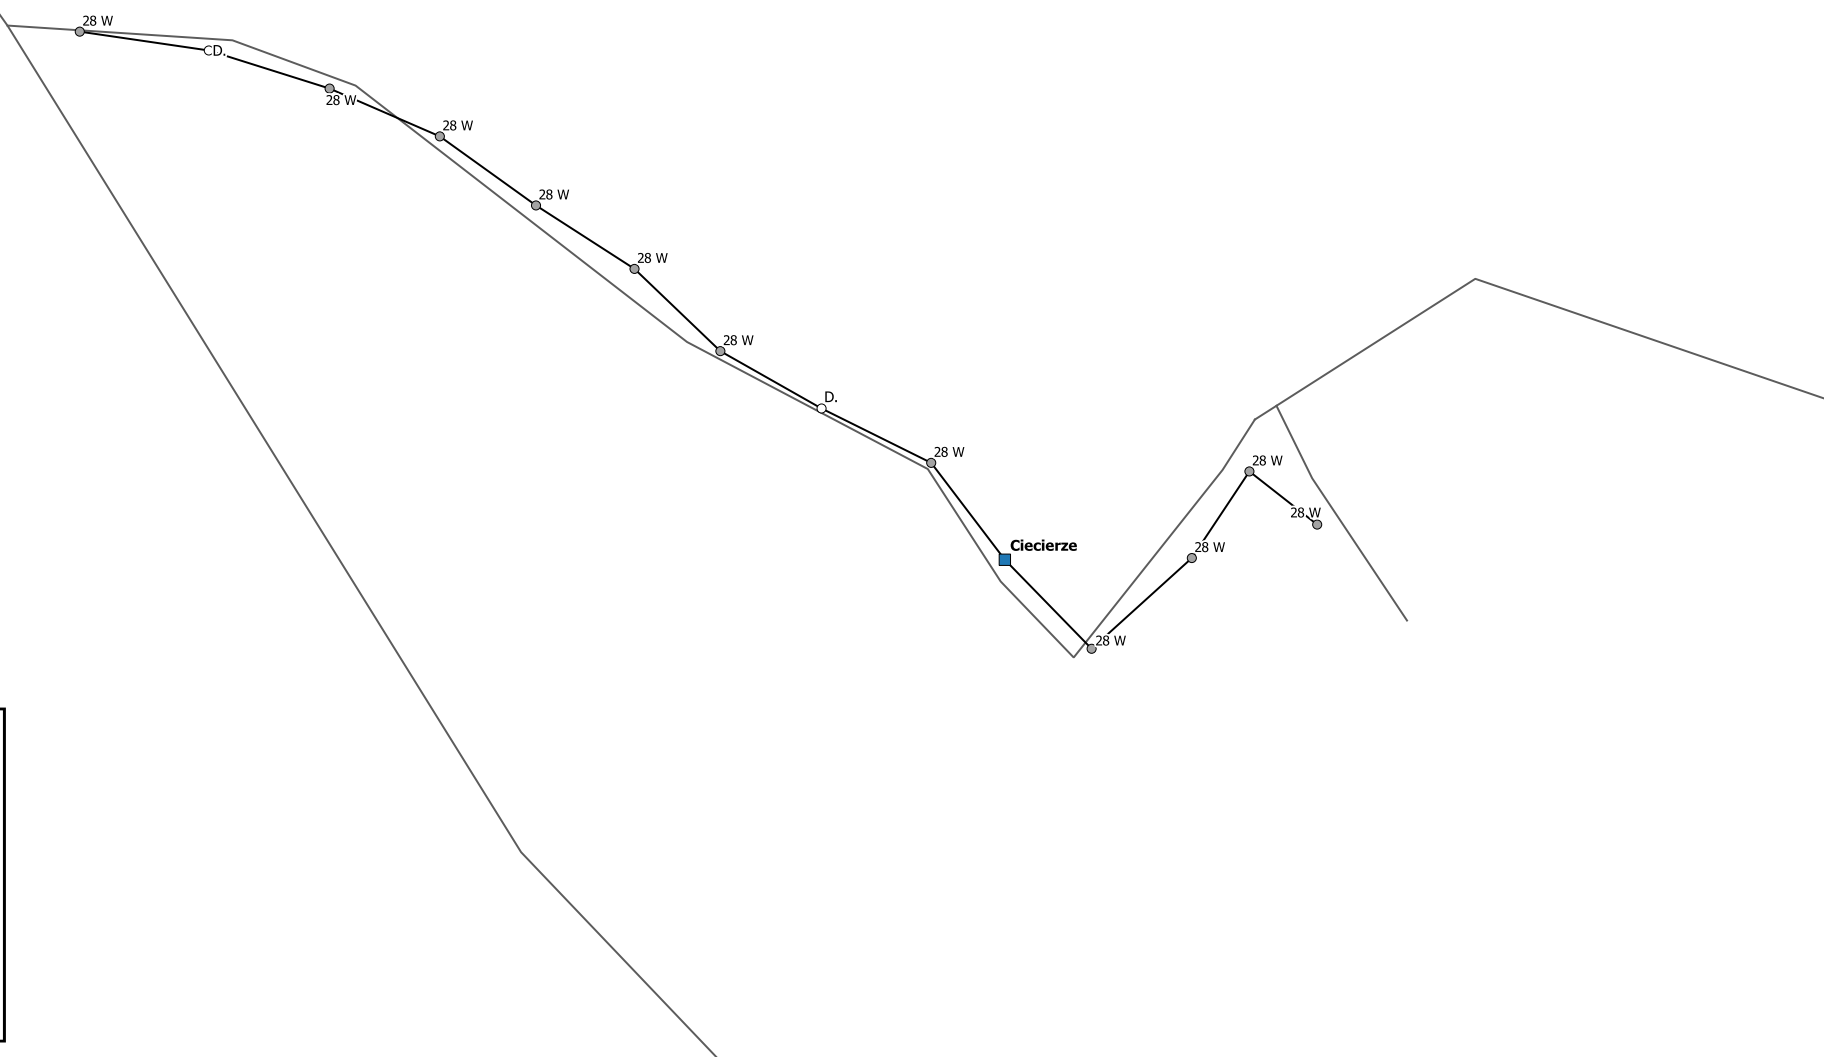


Projekt:	Modernizacja oświetlenia ulicznego w gminie Chmielnik		
Adres:	Dezyderów		
Jednostka projektowa:	Jasny sp. z o.o. ul. Dehnelów 40 41-250 Czeladź tel. 32 700 88 59		JASNY
Zleceniodawca:	Gmina Chmielnik		
Nazwa rysunku:	Schemat obwodu		
Umowa nr:	Data opracowania:	Stacja:	Nr rysunku:
	listopad, 2017r.		

Legenda	
■	sterowanie
○	0 opraw
◐	1 oprawa
◑	2 oprawy
●	3 oprawy
●	4 oprawy
—	kabel
D	dowieszenie oprawy
u	usunięcie oprawy

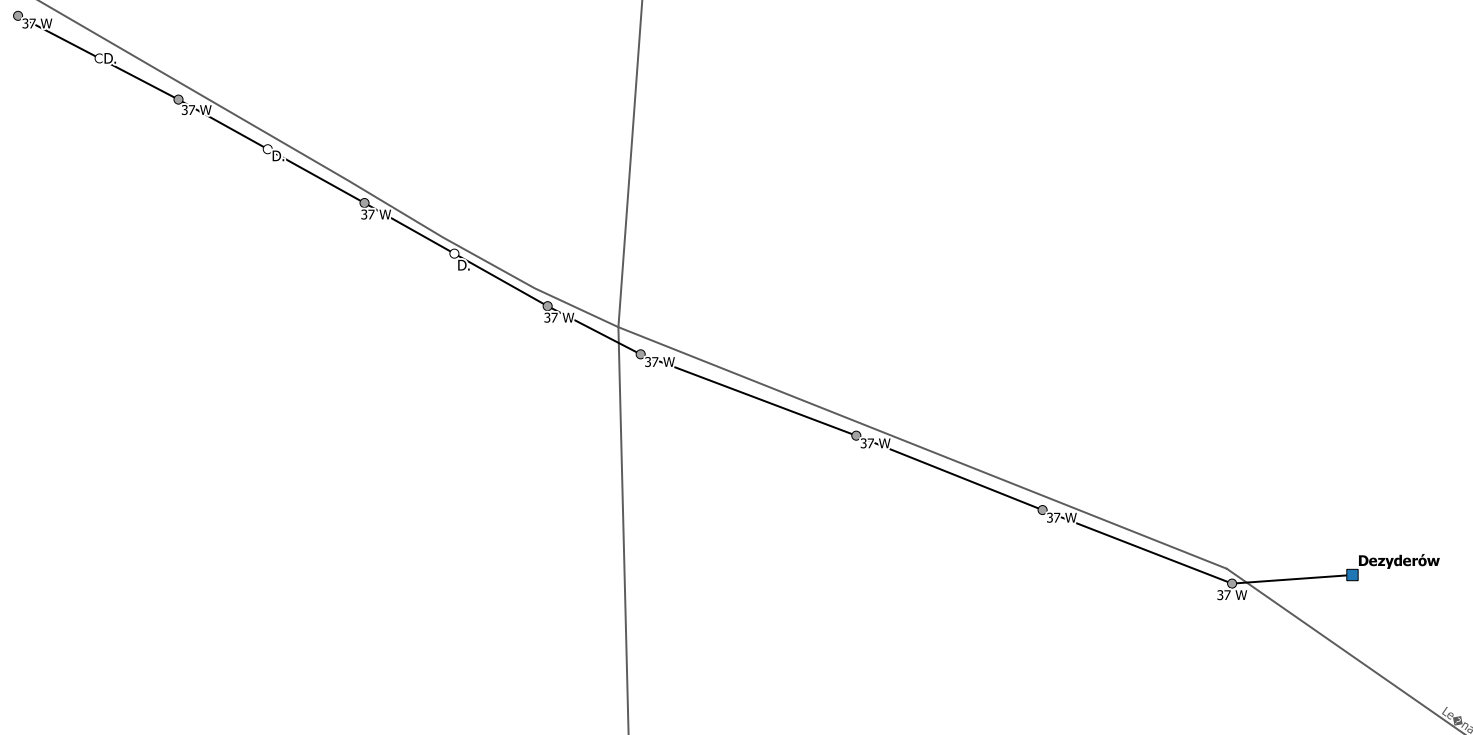


Projekt:	Modernizacja oświetlenia ulicznego w gminie Chmielnik		
Adres:	Grabowiec I		
Jednostka projektowa:	Jasny sp. z o.o. ul. Dehnelów 40 41-250 Czeladź tel. 32 700 88 59		JASNY
Zleceniodawca:	Gmina Chmielnik		
Nazwa rysunku:	Schemat obwodu		
Umowa nr:	Data opracowania:	Stacja:	Nr rysunku:
	listopad, 2017r.	720	

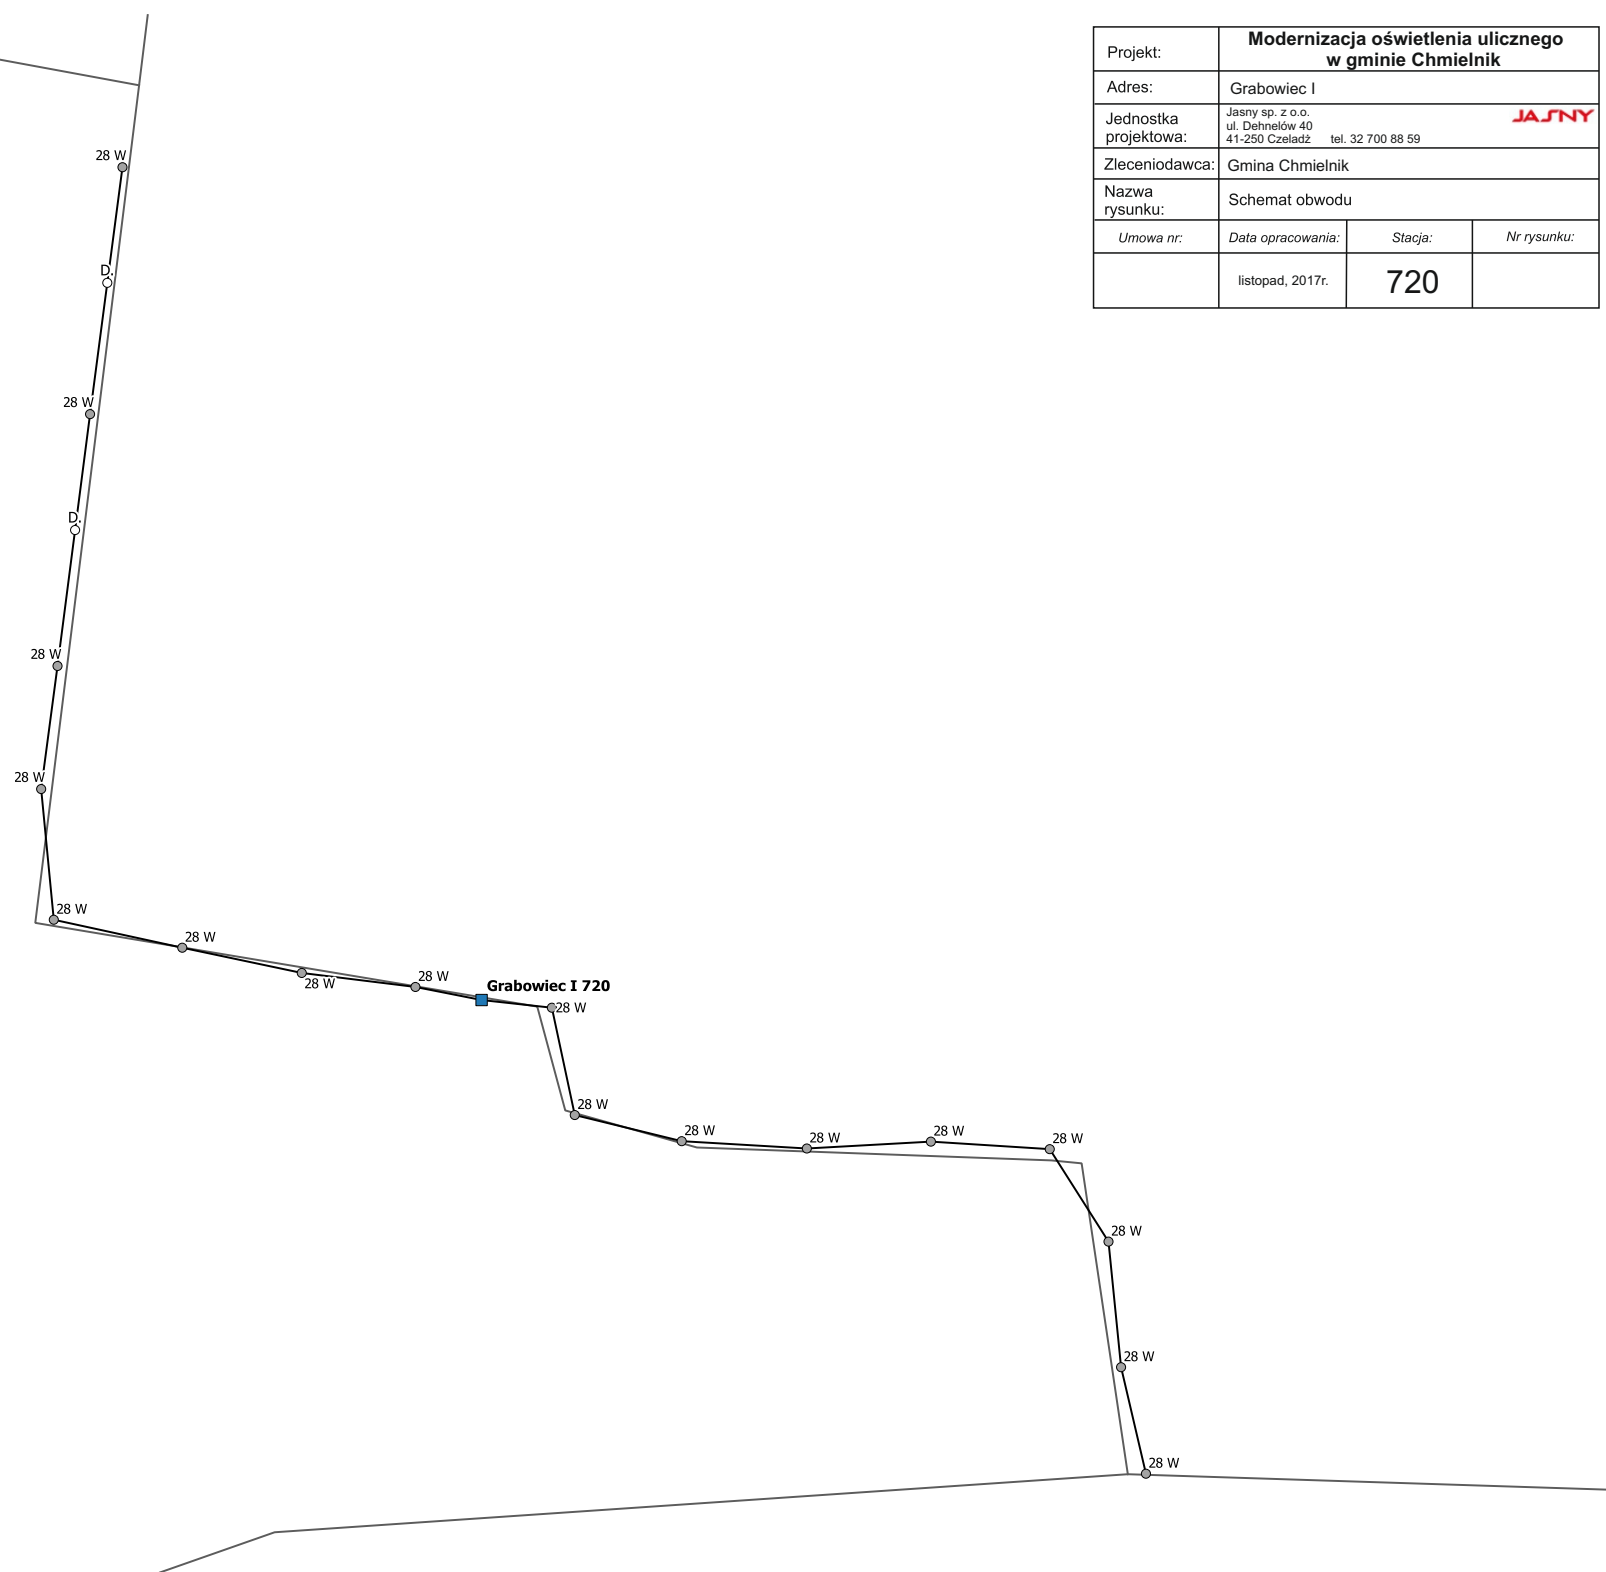


Legenda	
■	sterowanie
○	0 opraw
◐	1 oprawa
◑	2 oprawy
◒	3 oprawy
◓	4 oprawy
—	kabel
D	dowieszenie oprawy
u	usunięcie oprawy

Projekt:	Modernizacja oświetlenia ulicznego w gminie Chmielnik		
Adres:	Grabowiec II		
Jednostka projektowa:	Jasny sp. z o.o. ul. Dehnelów 40 41-250 Czeladź tel. 32 700 88 59		JASNY
Zleceniodawca:	Gmina Chmielnik		
Nazwa rysunku:	Schemat obwodu		
Umowa nr:	Data opracowania:	Stacja:	Nr rysunku:
	listopad, 2017r.		

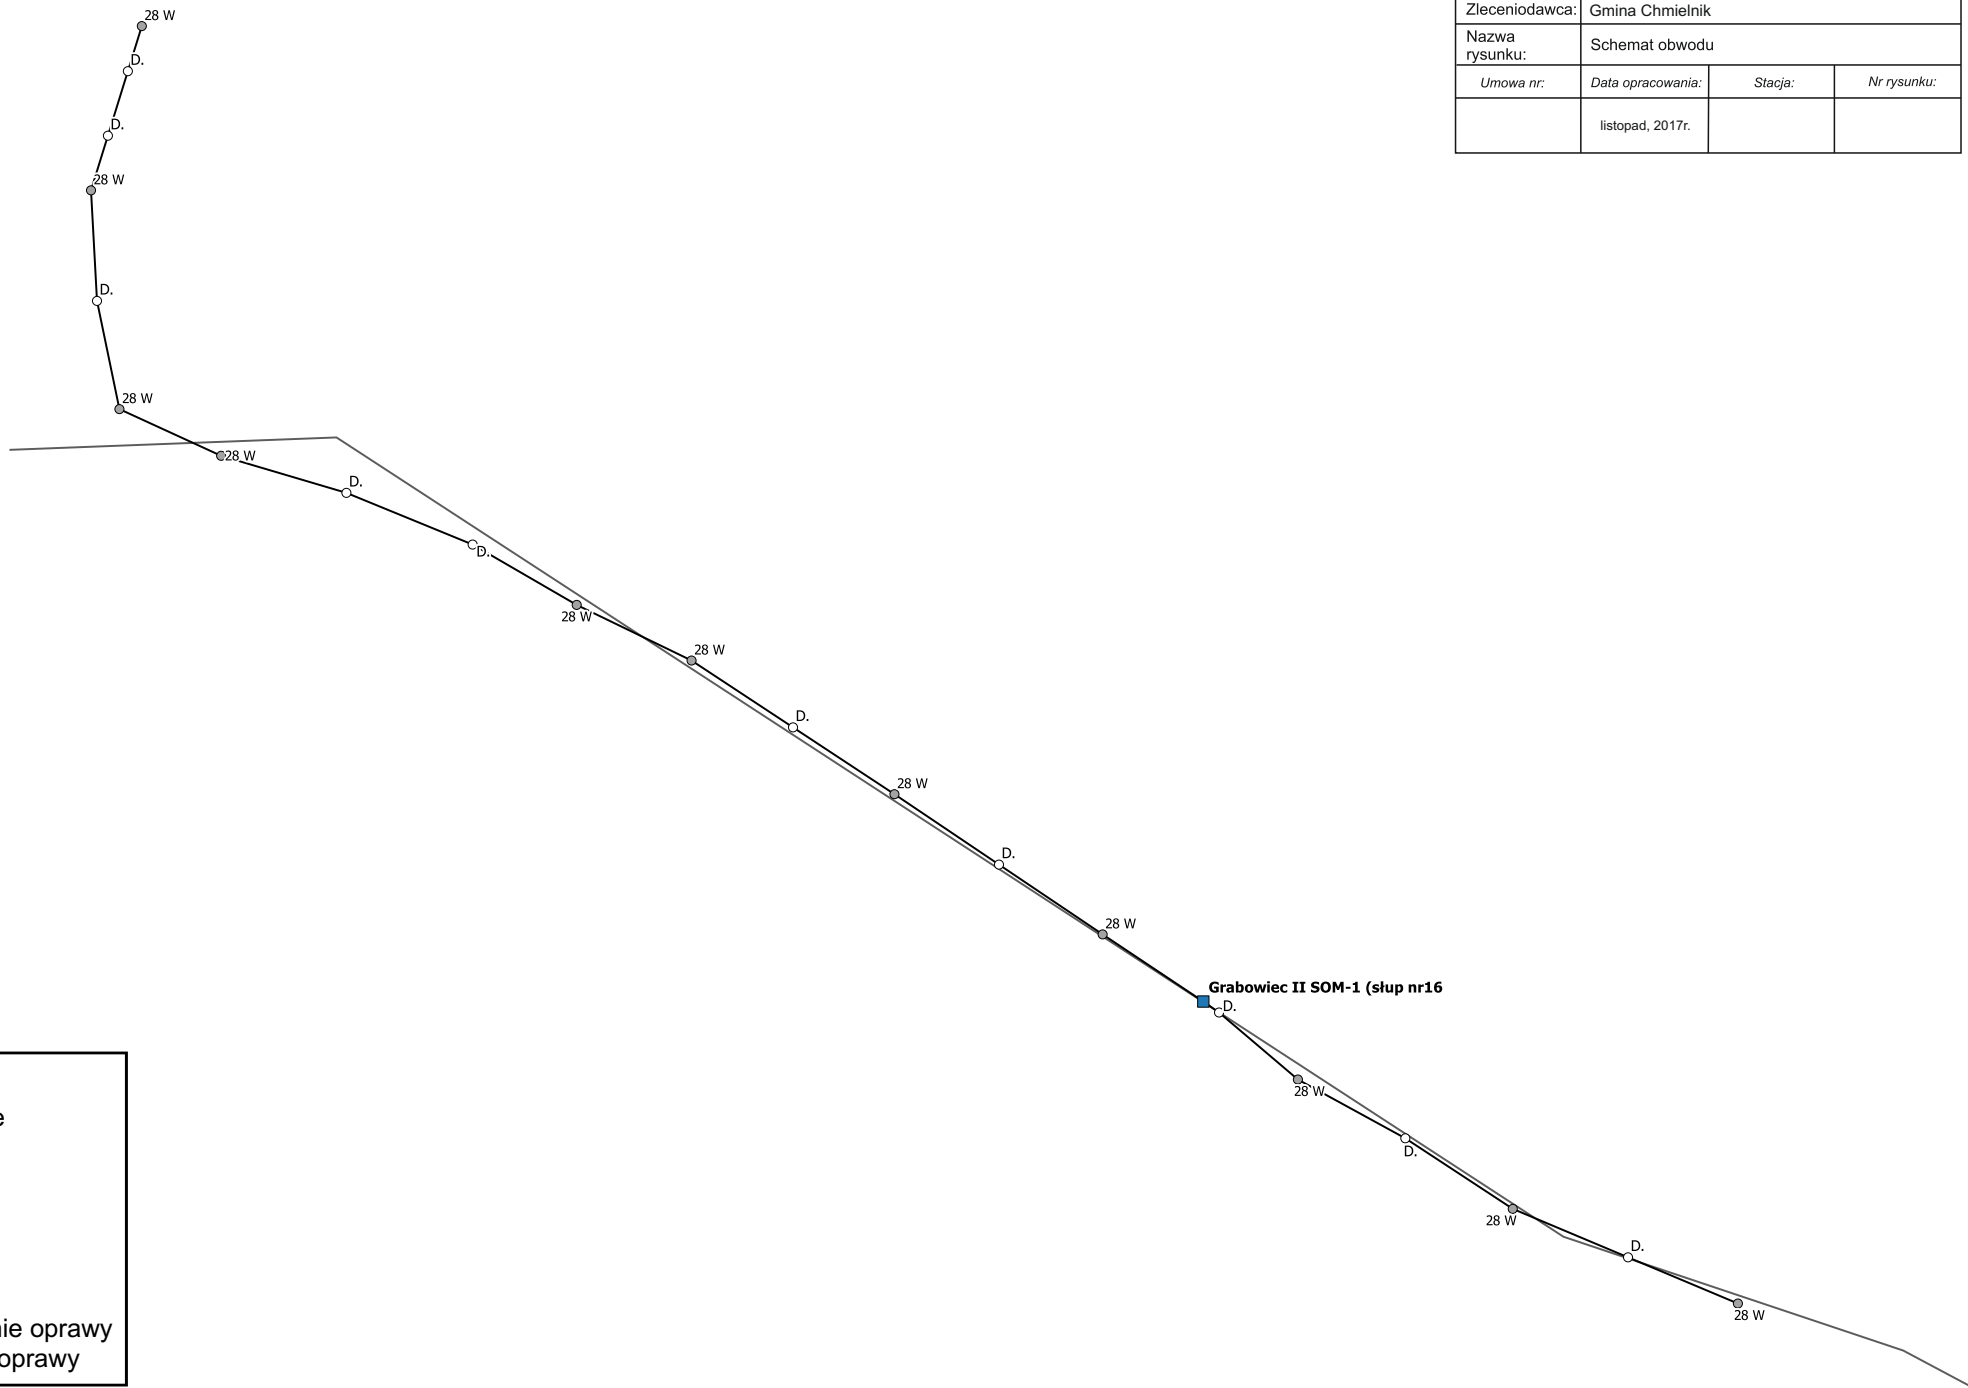


Legenda	
■	sterowanie
○	0 opraw
◐	1 oprawa
◑	2 oprawy
◒	3 oprawy
◓	4 oprawy
—	kabel
D	dowieszenie oprawy
u	usunięcie oprawy

Projekt:	Modernizacja oświetlenia ulicznego w gminie Chmielnik		
Adres:	Grabowiec III		
Jednostka projektowa:	Jasny sp. z o.o. ul. Dehnelów 40 41-250 Czeladź tel. 32 700 88 59		JASNY
Zleceniodawca:	Gmina Chmielnik		
Nazwa rysunku:	Schemat obwodu		
Umowa nr:	Data opracowania:	Stacja:	Nr rysunku:
	listopad, 2017r.	722	

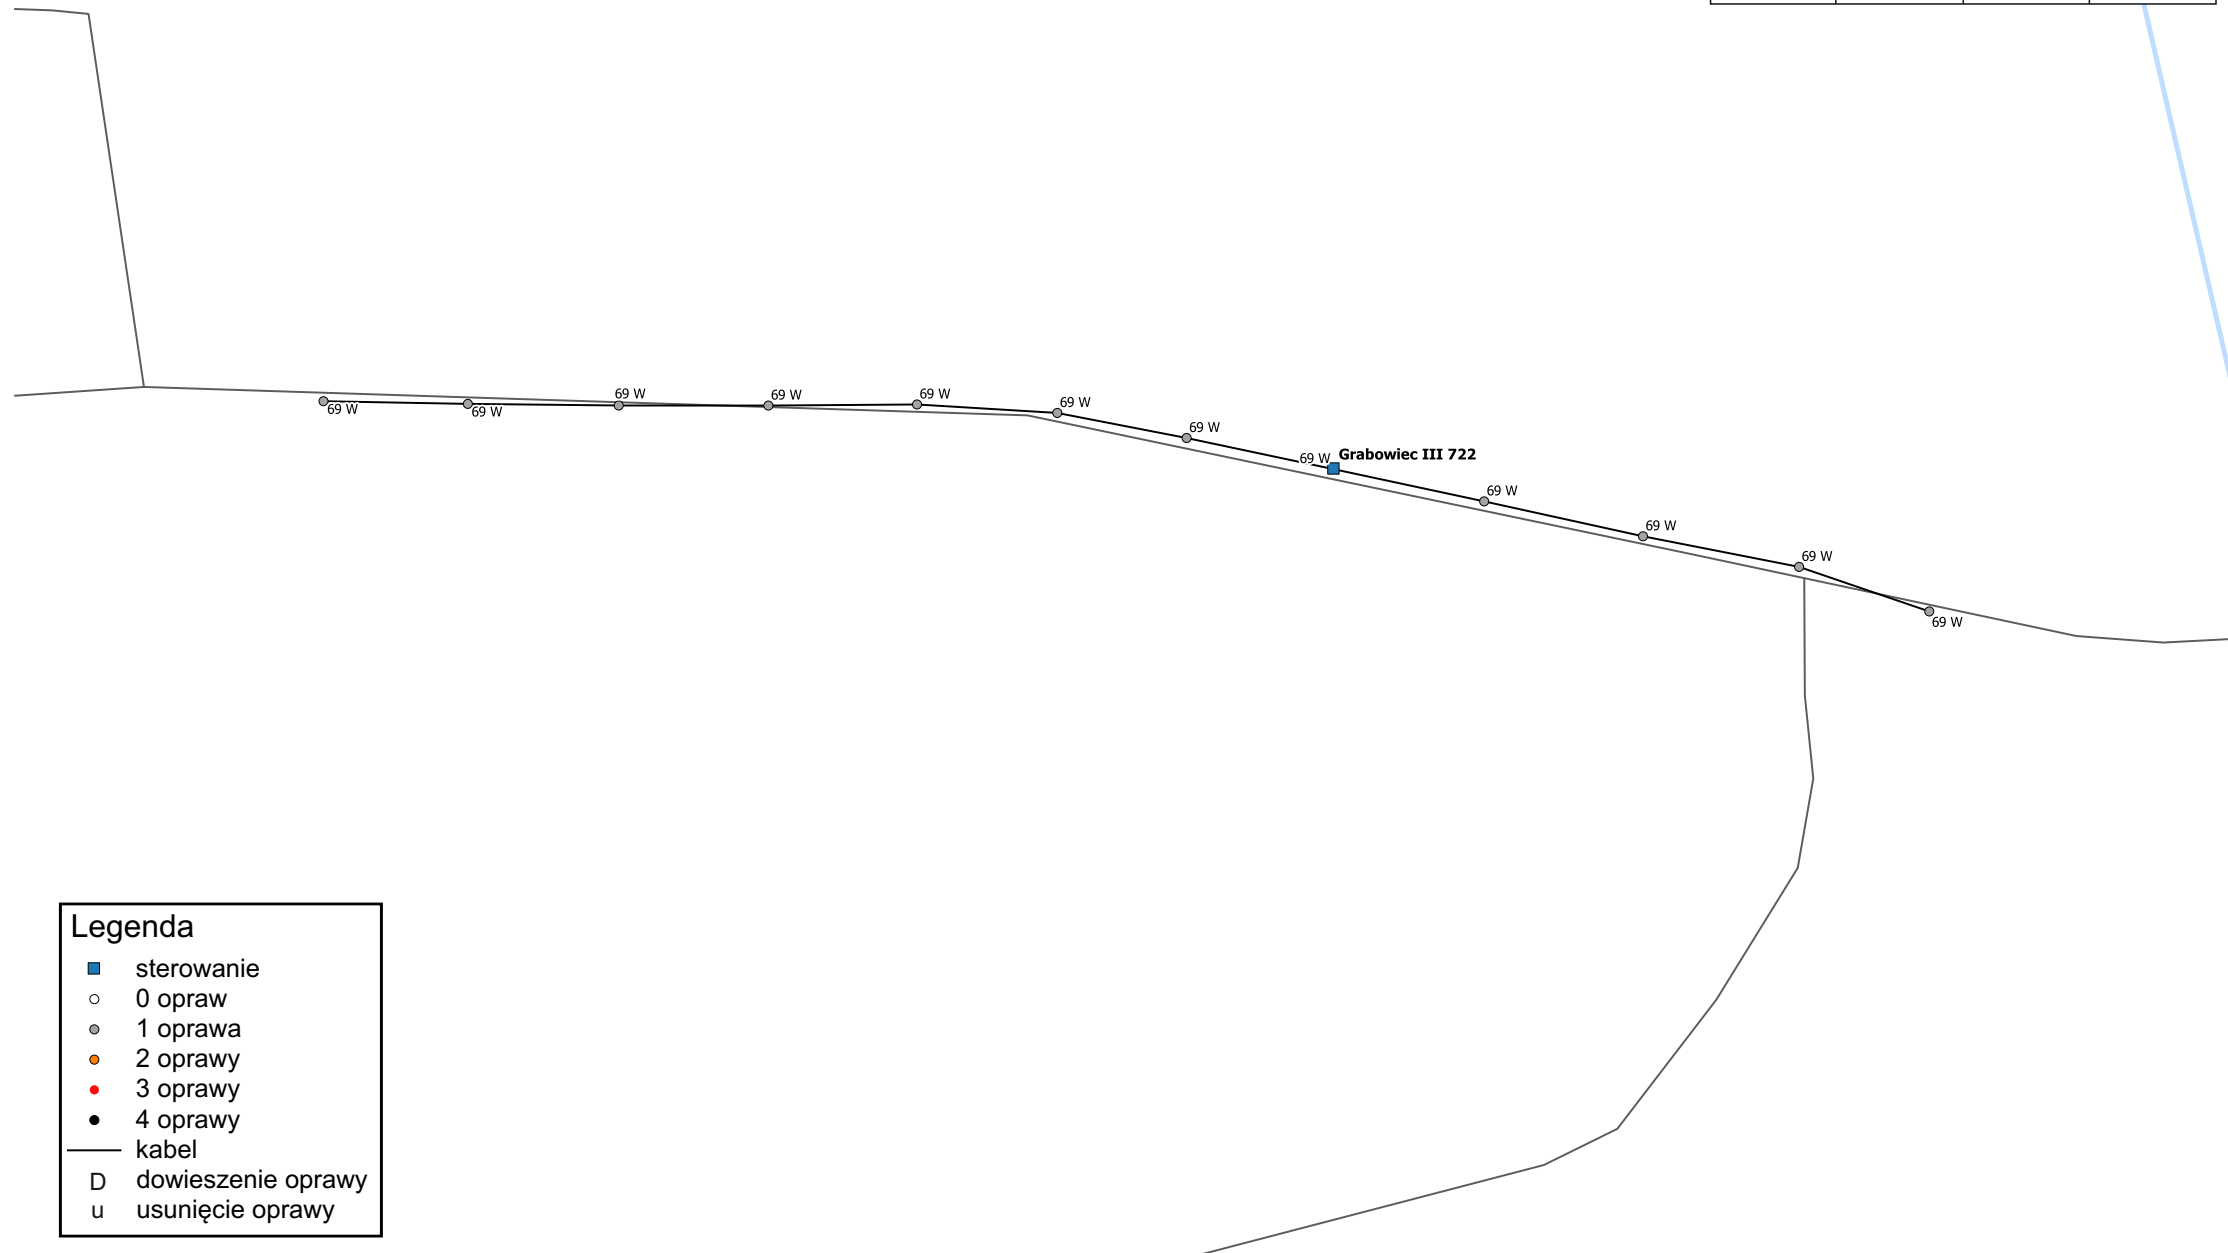

Projekt:	Modernizacja oświetlenia ulicznego w gminie Chmielnik		
Adres:	Grabowiec IV		
Jednostka projektowa:	Jasny sp. z o.o. ul. Dehnelów 40 41-250 Czeladź tel. 32 700 88 59		JASNY
Zleceniodawca:	Gmina Chmielnik		
Nazwa rysunku:	Schemat obwodu		
Umowa nr:	Data opracowania:	Stacja:	Nr rysunku:
	listopad, 2017r.	723	

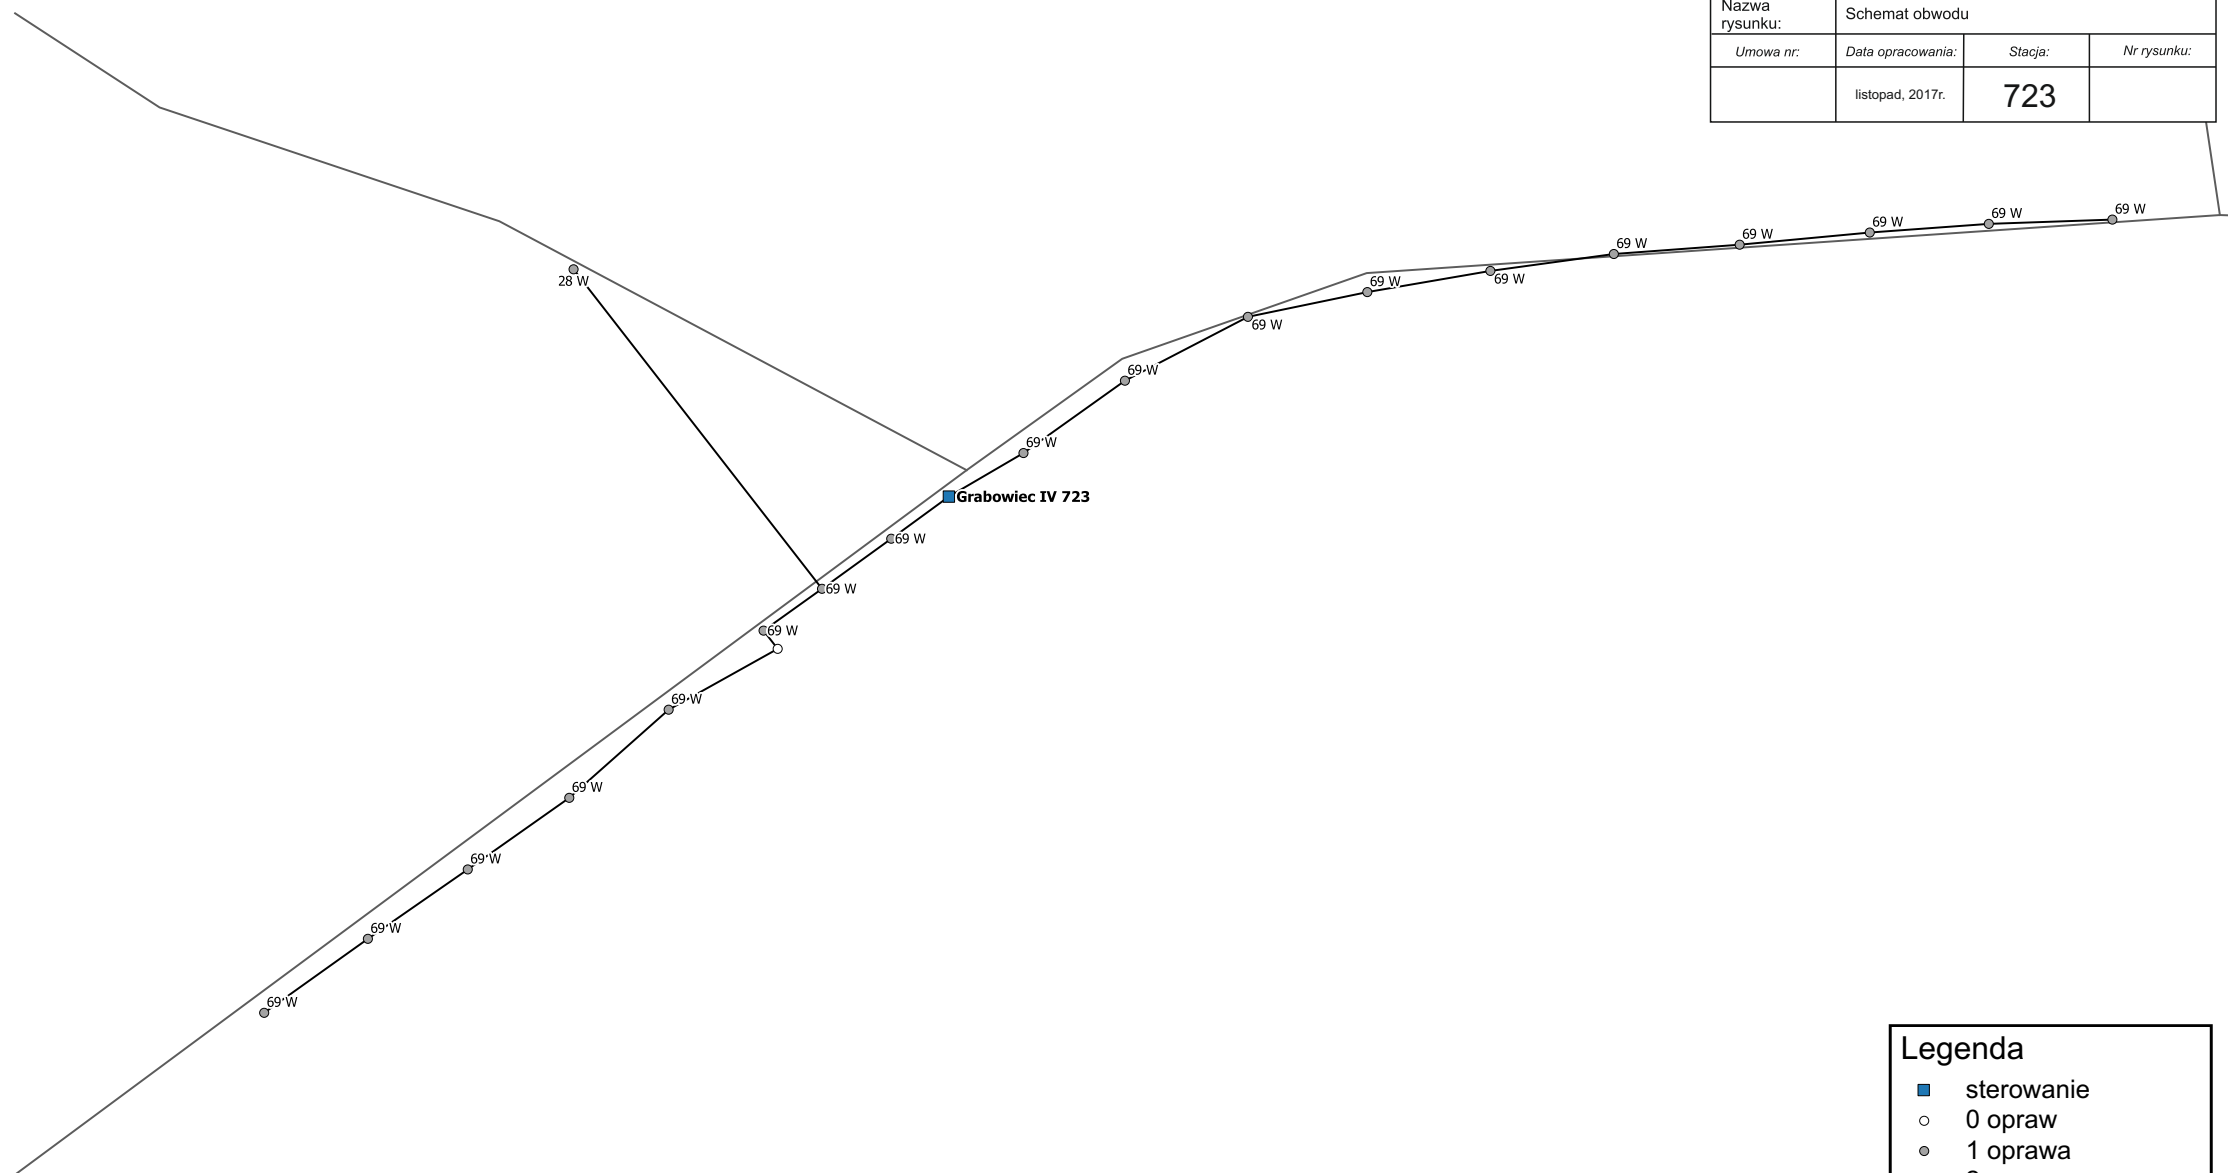

Legenda	
■	sterowanie
	0 oprawa
	1 oprawa
	2 oprawy
	3 oprawy
	4 oprawy
—	kabel
D	dowieszenie oprawy
u	usunięcie oprawy

Projekt:	Modernizacja oświetlenia ulicznego w gminie Chmielnik		
Adres:	Holendry I, II		
Jednostka projektowa:	Jasny sp. z o.o. ul. Dehnelów 40 41-250 Czeladź tel. 32 700 88 59	JASNY	
Zleceniodawca:	Gmina Chmielnik		
Nazwa rysunku:	Schemat obwodu		
Umowa nr:	Data opracowania:	Stacja:	Nr rysunku:
	listopad, 2017r.	820, 1377	



Legenda	
■	sterowanie
○	0 opraw
◐	1 oprawa
◑	2 oprawy
◒	3 oprawy
◓	4 oprawy
—	kabel
D	dowieszenie oprawy
u	usunięcie oprawy


Projekt:	Modernizacja oświetlenia ulicznego w gminie Chmielnik		
Adres:	Jasień I, II		
Jednostka projektowa:	Jasny sp. z o.o. ul. Dehnelów 40 41-250 Czeladź tel. 32 700 88 59		
Zleceniodawca:	Gmina Chmielnik		
Nazwa rysunku:	Schemat obwodu		
Umowa nr:	Data opracowania:	Stacja:	Nr rysunku:
	listopad, 2017r.	821, 1504	



Legenda	
■	sterowanie
○	0 oprawy
●	1 oprawa
●	2 oprawy
●	3 oprawy
●	4 oprawy
—	kabel
D	dowieszenie oprawy
u	usunięcie oprawy

Projekt:	Modernizacja oświetlenia ulicznego w gminie Chmielnik		
Adres:	Kotlice		
Jednostka projektowa:	Jasny sp. z o.o. ul. Dehnelów 40 41-250 Czeladź tel. 32 700 88 59		JASNY
Zleceniodawca:	Gmina Chmielnik		
Nazwa rysunku:	Schemat obwodu		
Umowa nr:	Data opracowania:	Stacja:	Nr rysunku:
	listopad, 2017r.		


Legenda	
■	sterowanie
○	0 opraw
◐	1 oprawa
◑	2 oprawy
●	3 oprawy
●	4 oprawy
—	kabel
D	dowieszenie oprawy
u	usunięcie oprawy

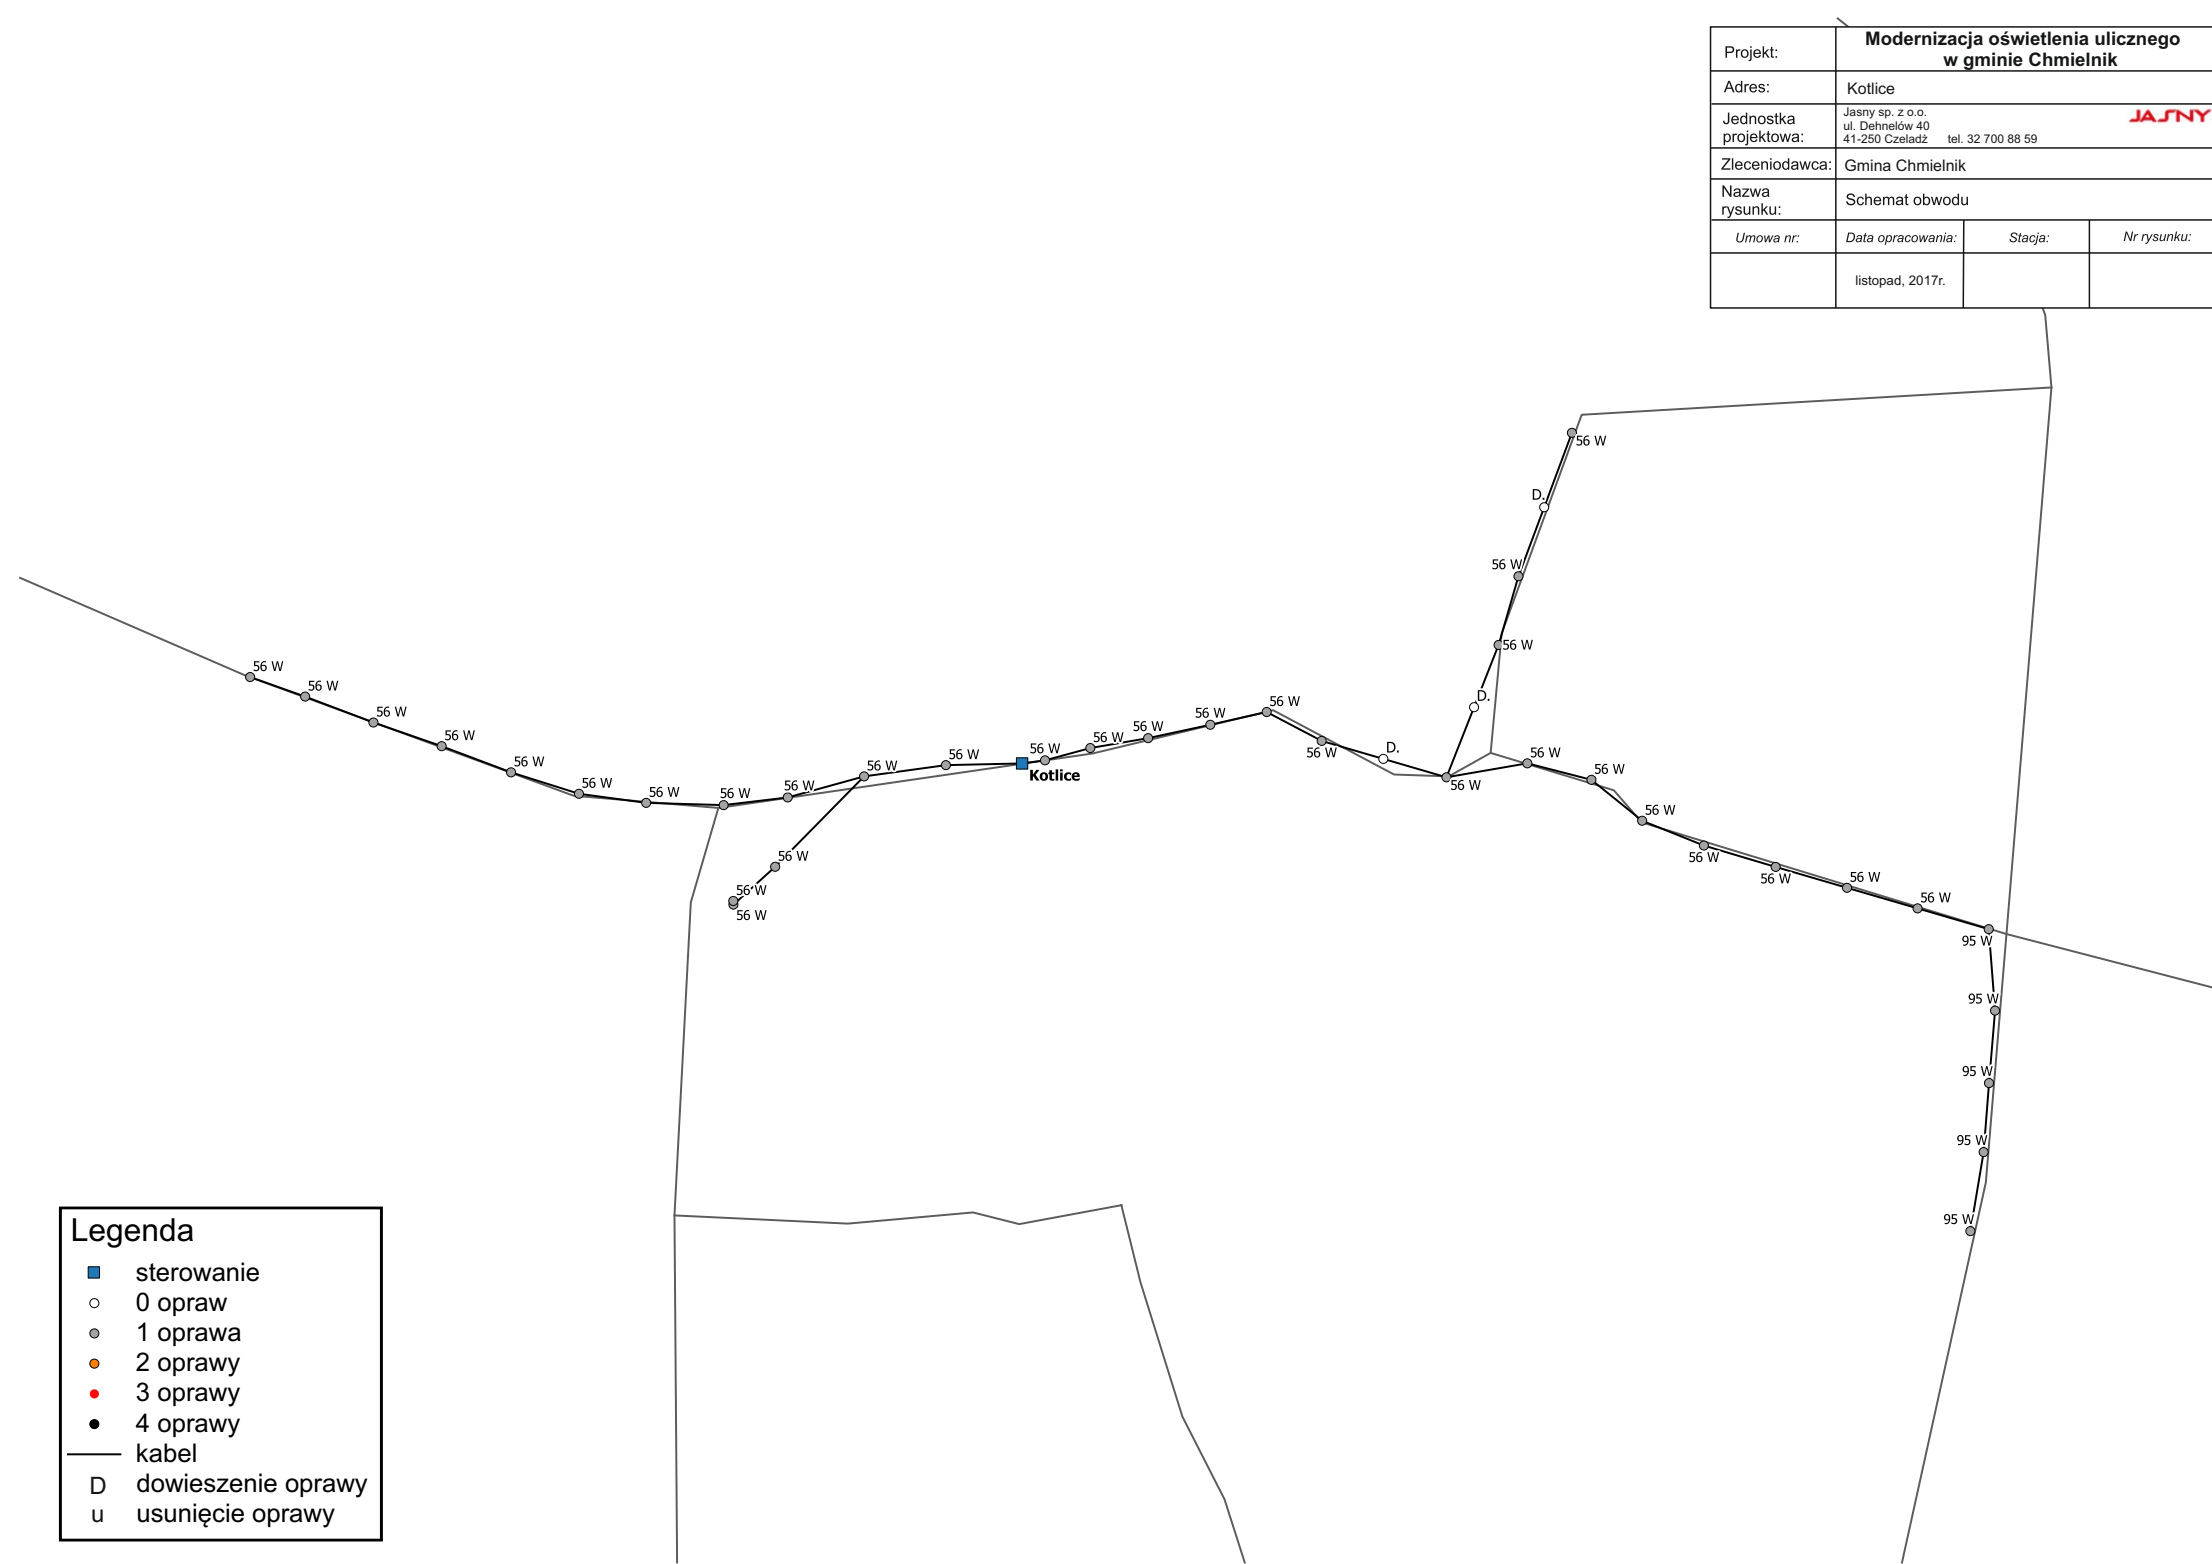


Projekt:	Modernizacja oświetlenia ulicznego w gminie Chmielnik		
Adres:	Łagiewniki		
Jednostka projektowa:	Jasny sp. z o.o. ul. Dehnelów 40 41-250 Czeladź tel. 32 700 88 59		JASNY
Zleceniodawca:	Gmina Chmielnik		
Nazwa rysunku:	Schemat obwodu		
Umowa nr:	Data opracowania:	Stacja:	Nr rysunku:
	listopad, 2017r.	137	




Legenda	
■	sterowanie
○	0 opraw
●	1 oprawa
●	2 oprawy
●	3 oprawy
●	4 oprawy
—	kabel
D	dowieszenie oprawy
u	usunięcie oprawy

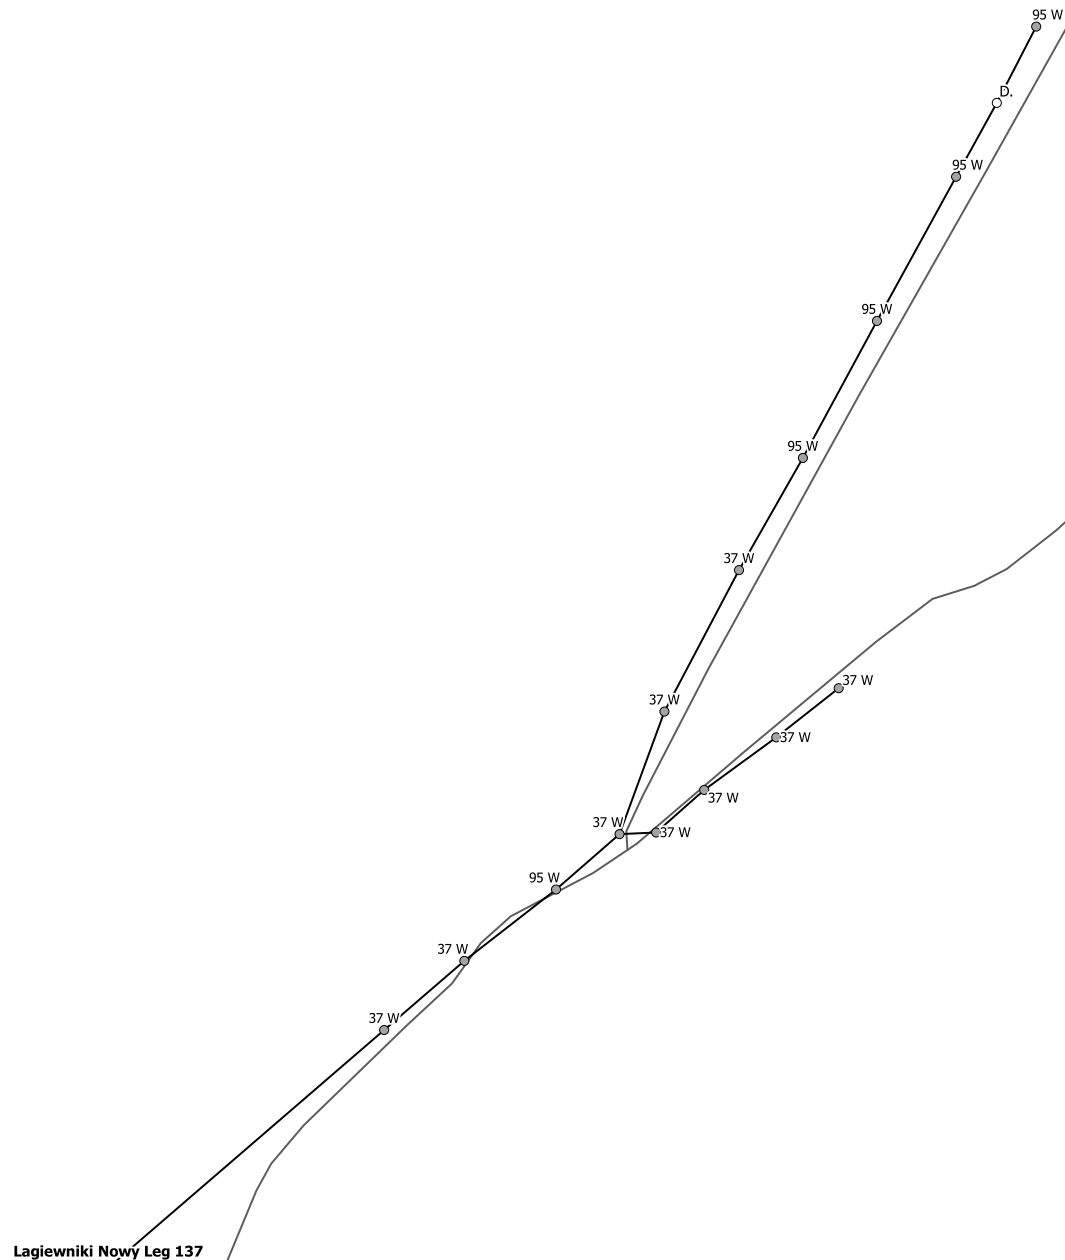Łagiewniki Nowy Leg 137

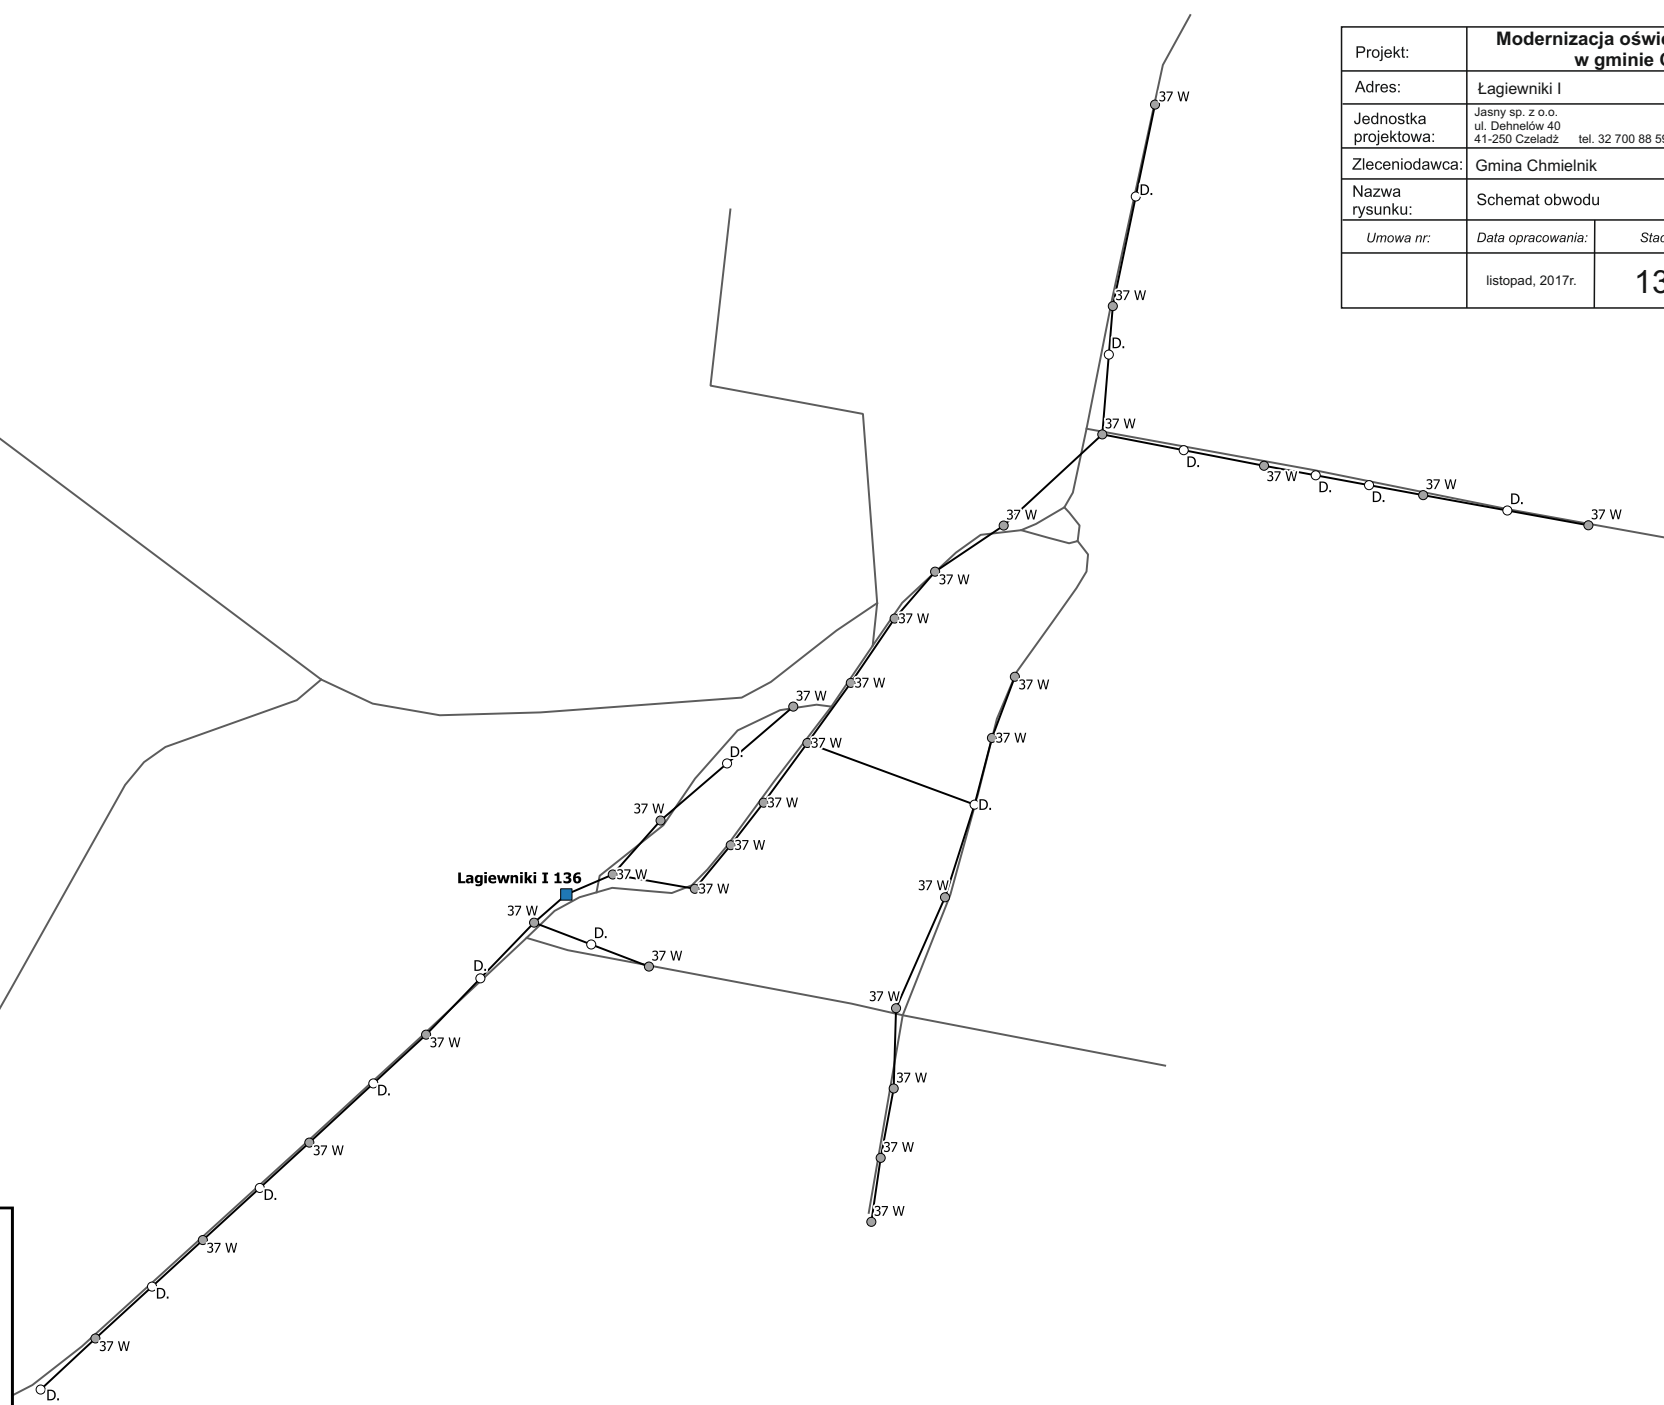


Projekt:	Modernizacja oświetlenia ulicznego w gminie Chmielnik		
Adres:	Łagiewniki I		
Jednostka projektowa:	Jasny sp. z o.o. ul. Dehnelów 40 41-250 Czeladź tel. 32 700 88 59		JASNY
Zleceniodawca:	Gmina Chmielnik		
Nazwa rysunku:	Schemat obwodu		
Umowa nr:	Data opracowania:	Stacja:	Nr rysunku:
	listopad, 2017r.	136	



	sterowanie
	0 opraw
	1 oprawa
	2 oprawy
	3 oprawy
	4 oprawy
	kabel
	dowieszenie oprawy
	usunięcie oprawy

Projekt:	Modernizacja oświetlenia ulicznego w gminie Chmielnik		
Adres:	Lipy		
Jednostka projektowa:	Jasny sp. z o.o. ul. Dehnelów 40 41-250 Czeladź tel. 32 700 88 59		JASNY
Zleceniodawca:	Gmina Chmielnik		
Nazwa rysunku:	Schemat obwodu		
Umowa nr:	Data opracowania:	Stacja:	Nr rysunku:
	listopad, 2017r.	594	

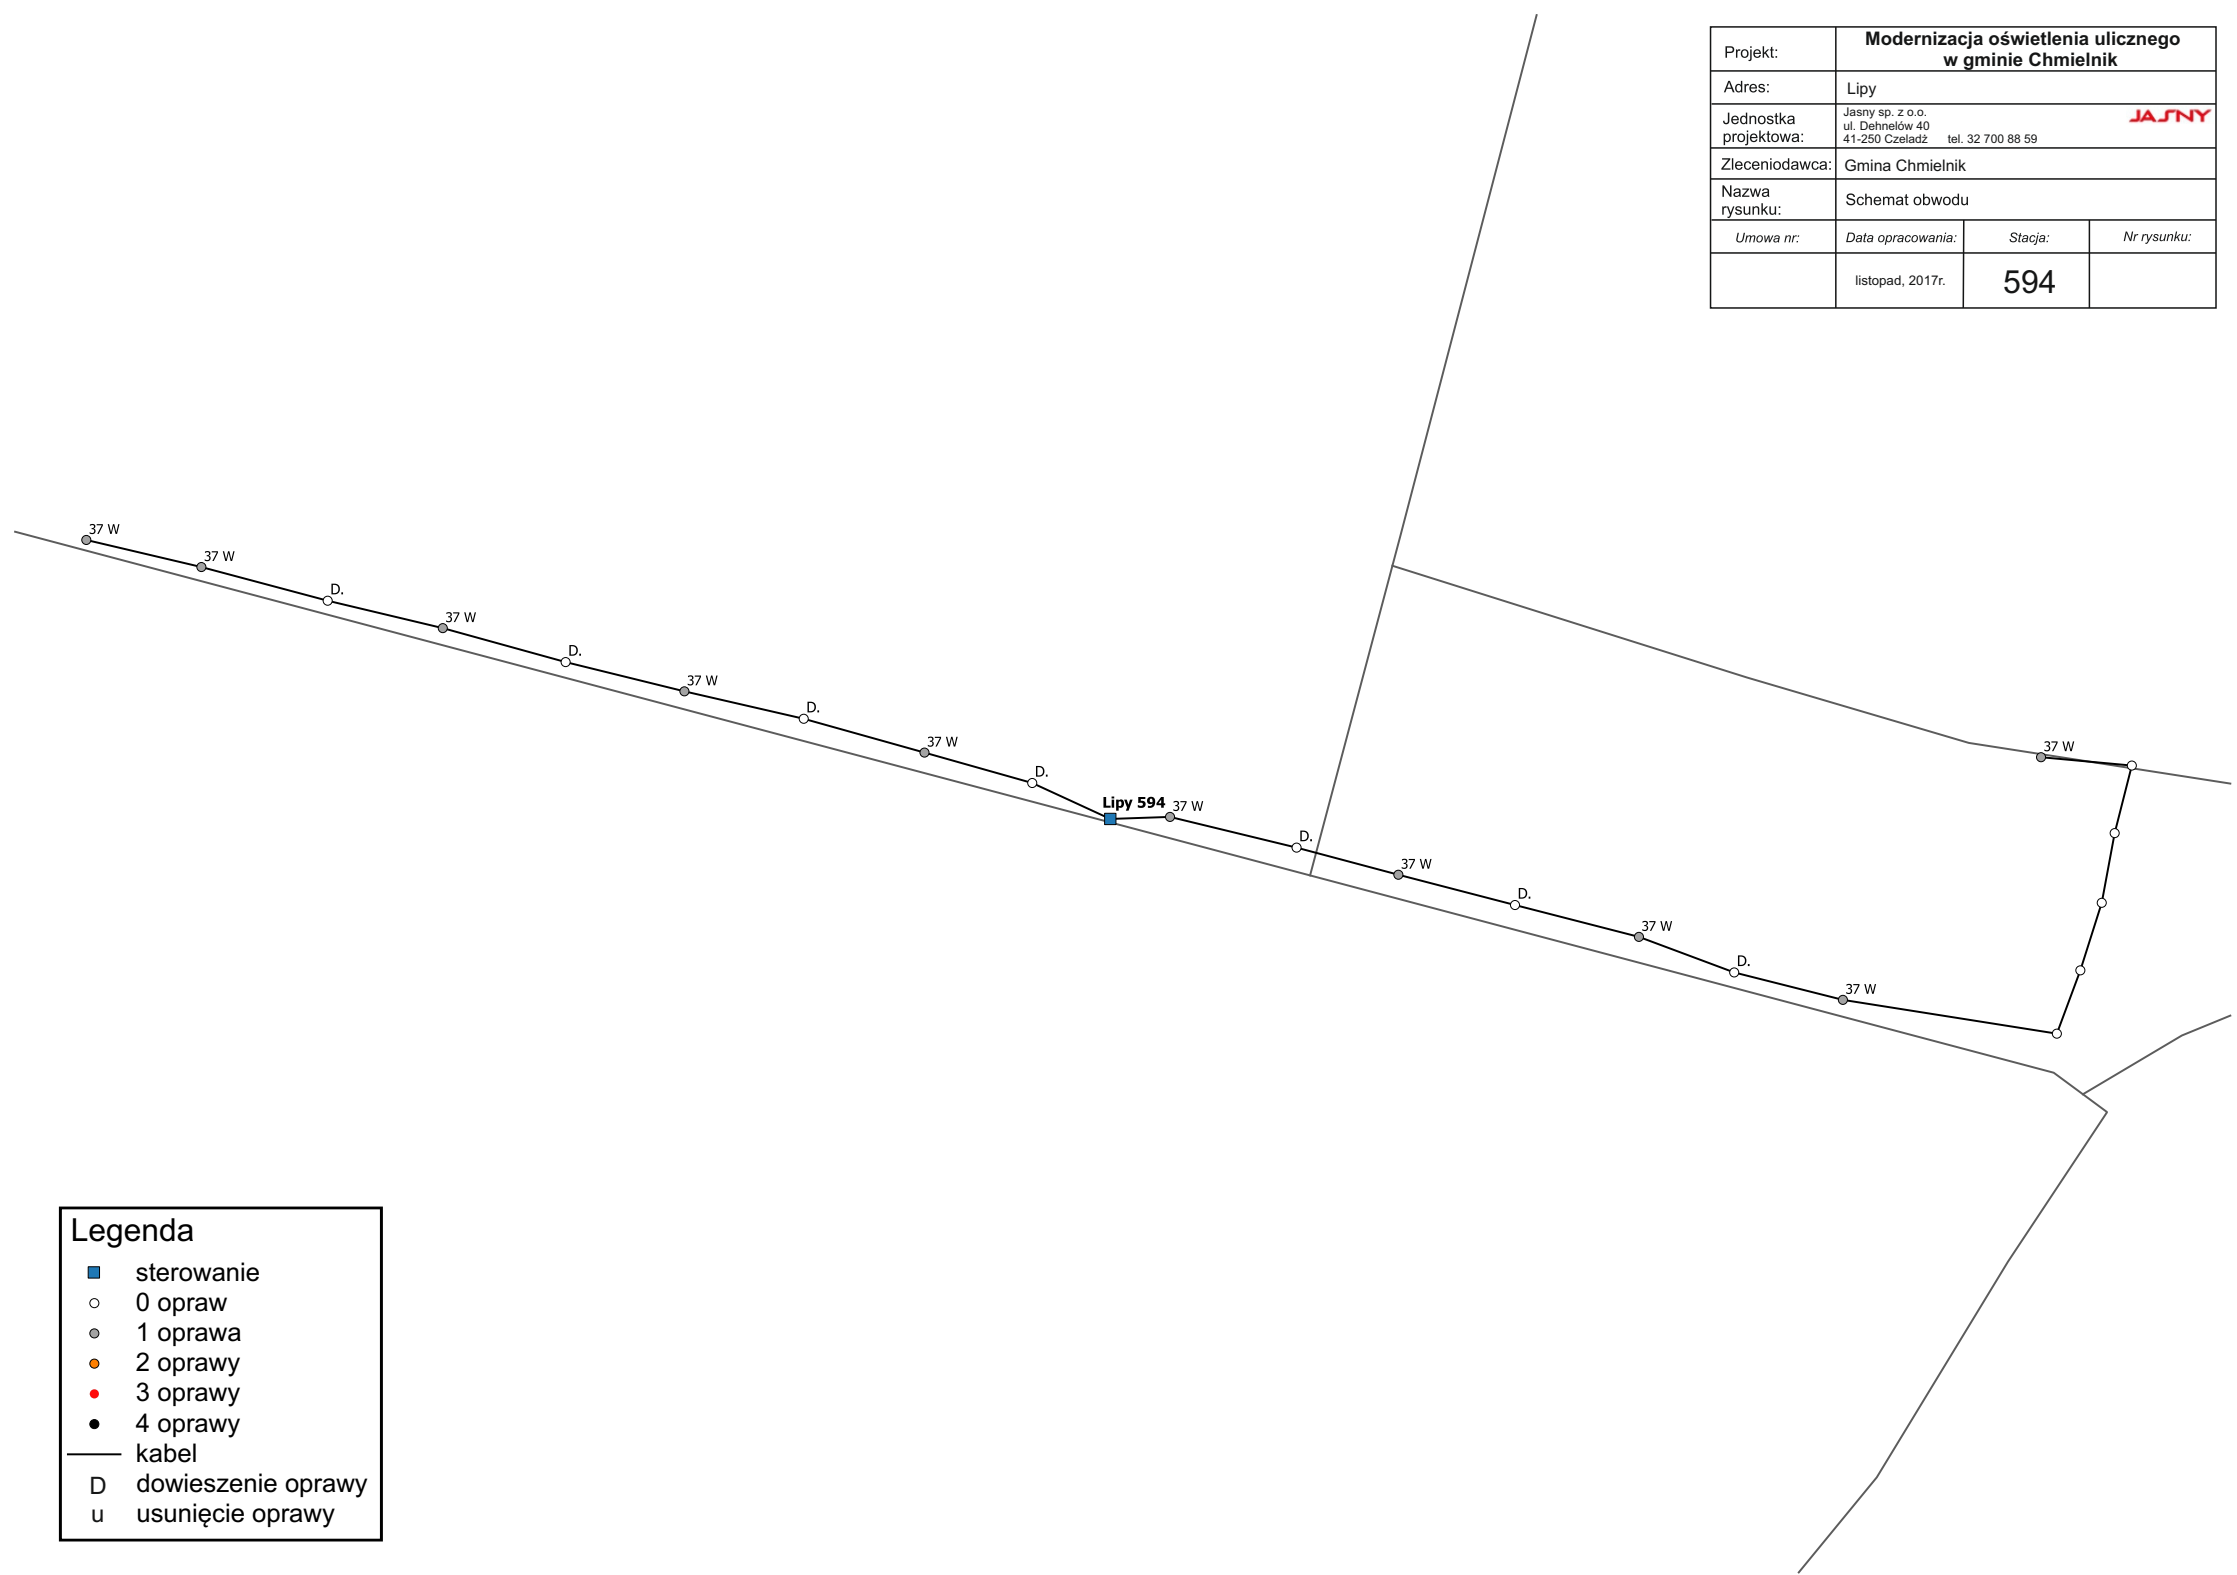

Legenda	
■	sterowanie
○	0 opraw
◐	1 oprawa
◑	2 oprawy
●	3 oprawy
●	4 oprawy
—	kabel
D	dowieszenie oprawy
u	usunięcie oprawy


Projekt:	Modernizacja oświetlenia ulicznego w gminie Chmielnik		
Adres:	Lubania I, II		
Jednostka projektowa:	Jasny sp. z o.o. ul. Dehnelów 40 41-250 Czeladź tel. 32 700 88 59 JASNY		
Zleceniodawca:	Gmina Chmielnik		
Nazwa rysunku:	Schemat obwodu		
Umowa nr:	Data opracowania:	Stacja:	Nr rysunku:
	listopad, 2017r.		

Legenda	
■	sterowanie
○	0 oprawa
●	1 oprawa
●	2 oprawy
●	3 oprawy
●	4 oprawy
—	kabel
D	dowieszenie oprawy
u	usunięcie oprawy




Projekt:	Modernizacja oświetlenia ulicznego w gminie Chmielnik		
Adres:	Ługi		
Jednostka projektowa:	Jasny sp. z o.o. ul. Dehnelów 40 41-250 Czeladź tel. 32 700 88 59		JASNY
Zleceniodawca:	Gmina Chmielnik		
Nazwa rysunku:	Schemat obwodu		
Umowa nr:	Data opracowania:	Stacja:	Nr rysunku:
	listopad, 2017r.	704	

Legenda	
■	sterowanie
○	0 oprawy
◐	1 oprawa
◑	2 oprawy
◒	3 oprawy
◔	4 oprawy
—	kabel
D	dowieszenie oprawy
u	usunięcie oprawy

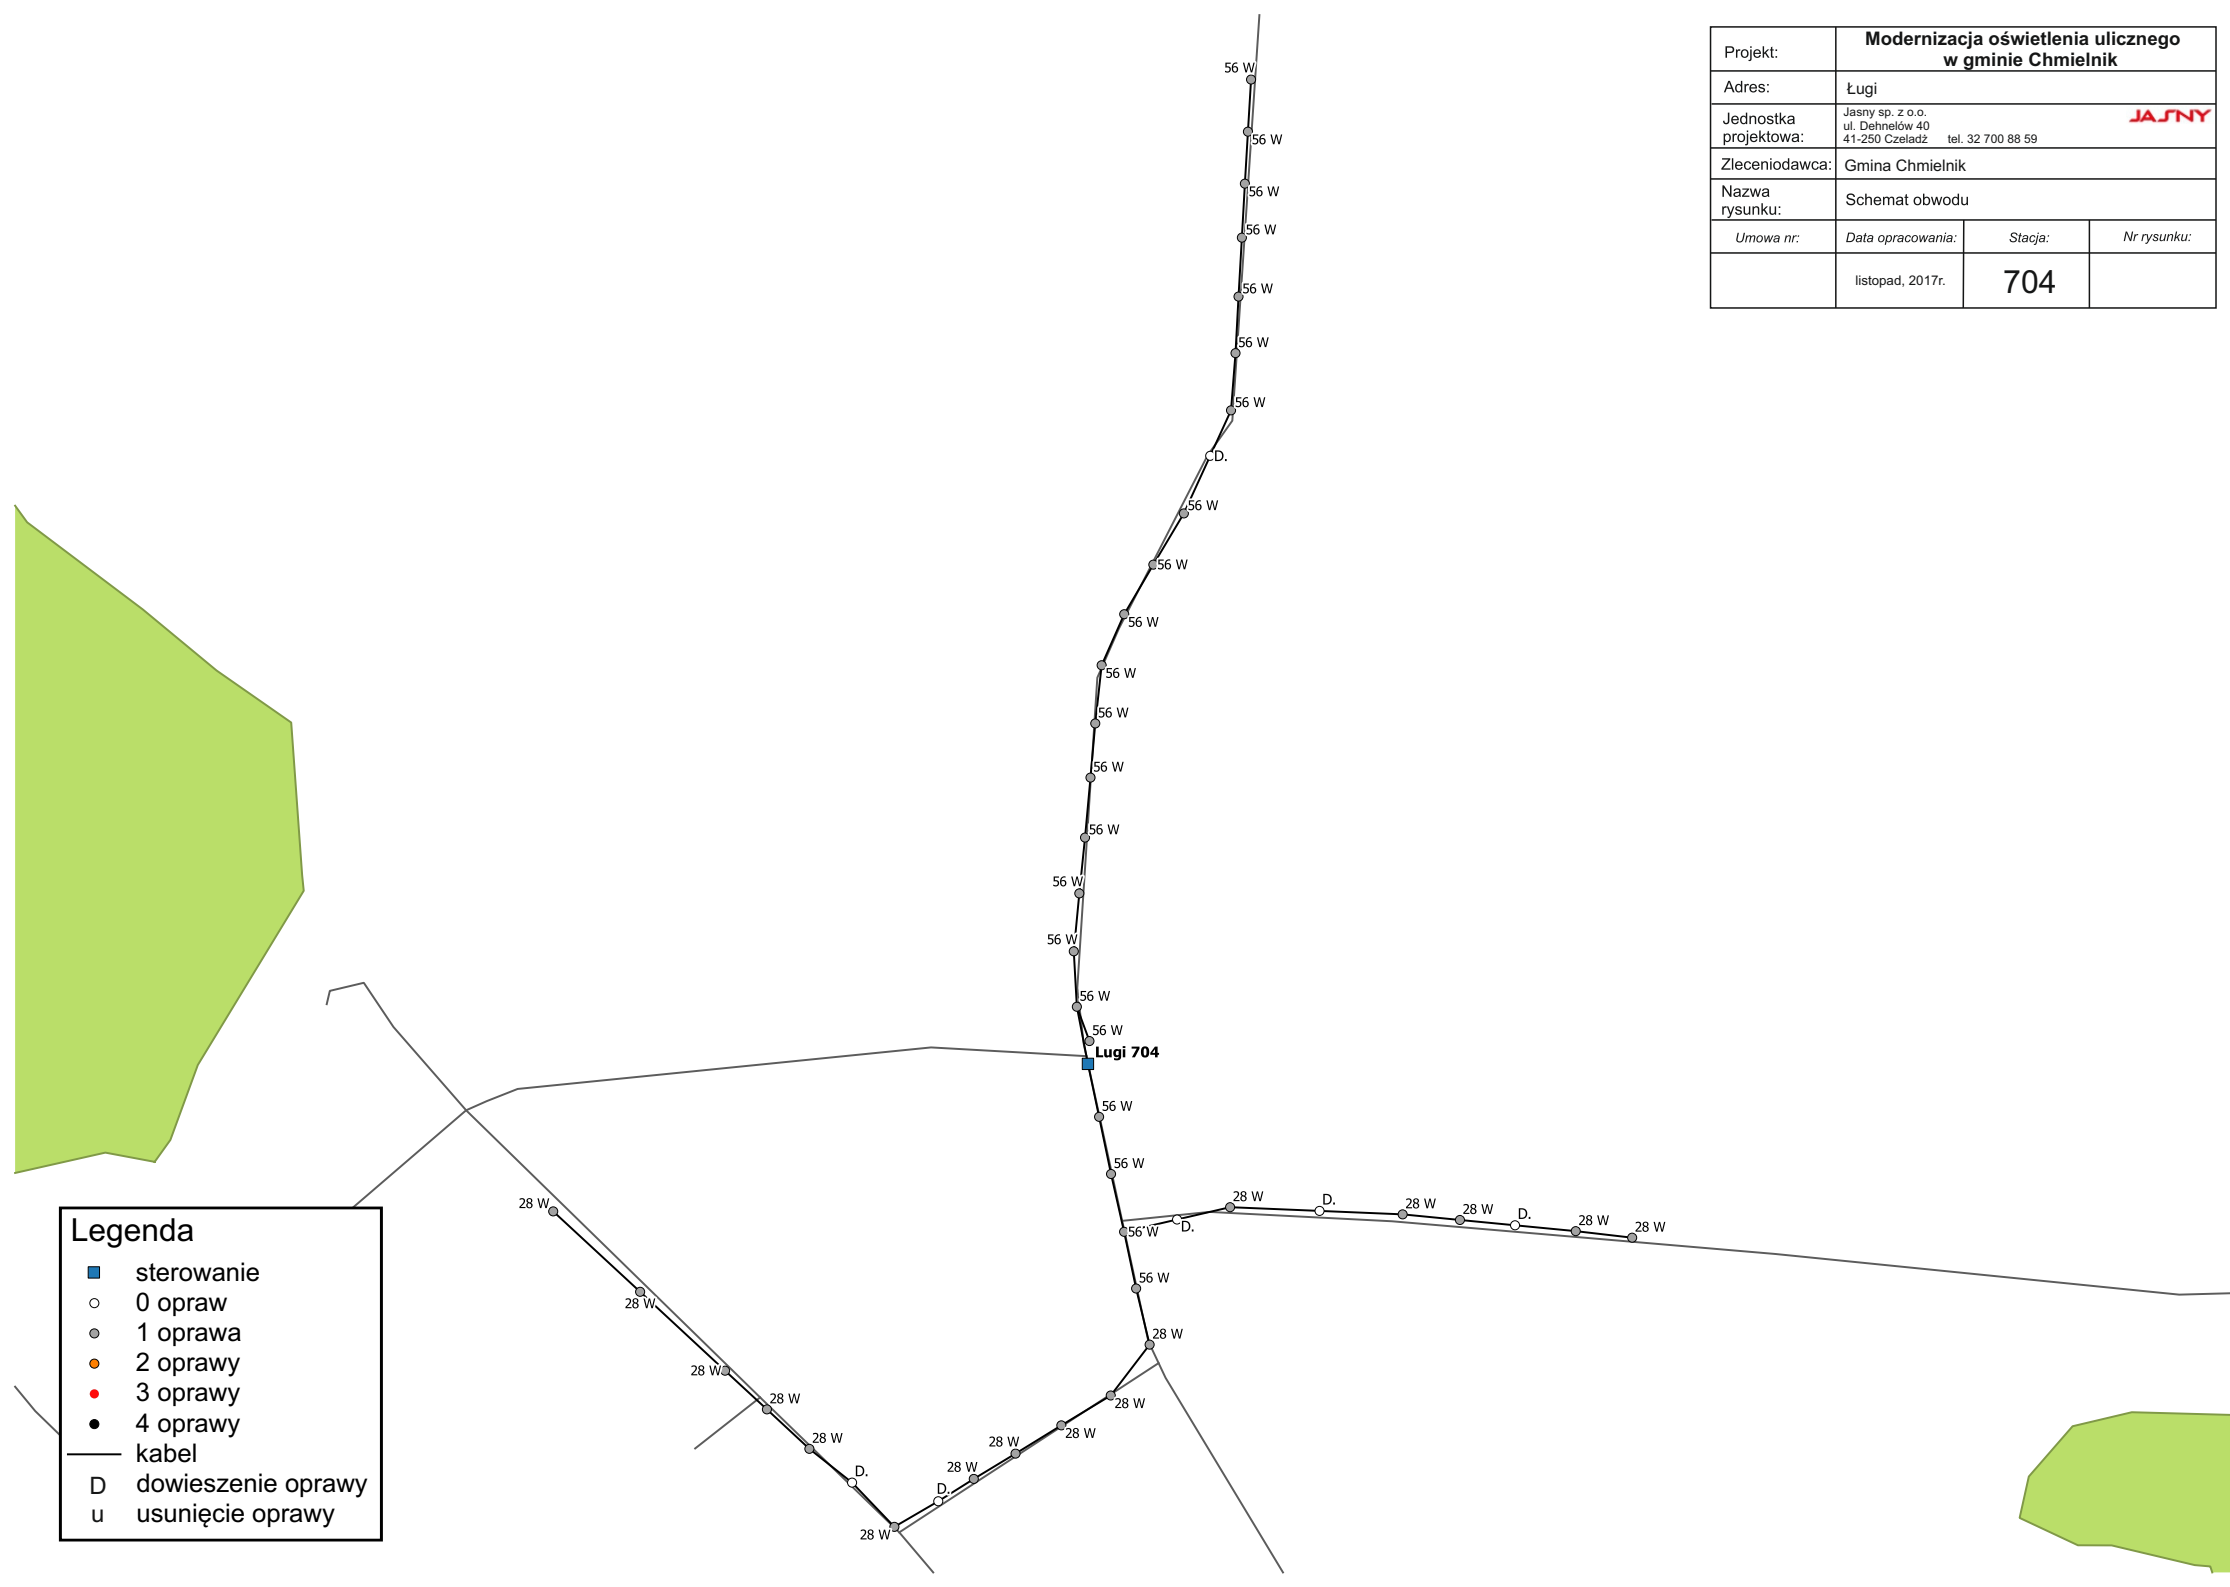


Projekt:	Modernizacja oświetlenia ulicznego w gminie Chmielnik		
Adres:	Sędziejowice I		
Jednostka projektowa:	Jasny sp. z o.o. ul. Dehnelów 40 41-250 Czeladź tel. 32 700 88 59	JASNY	
Zleceniodawca:	Gmina Chmielnik		
Nazwa rysunku:	Schemat obwodu		
Umowa nr:	Data opracowania:	Stacja:	Nr rysunku:
	listopad, 2017r.	808	

Sędziejowice I 808

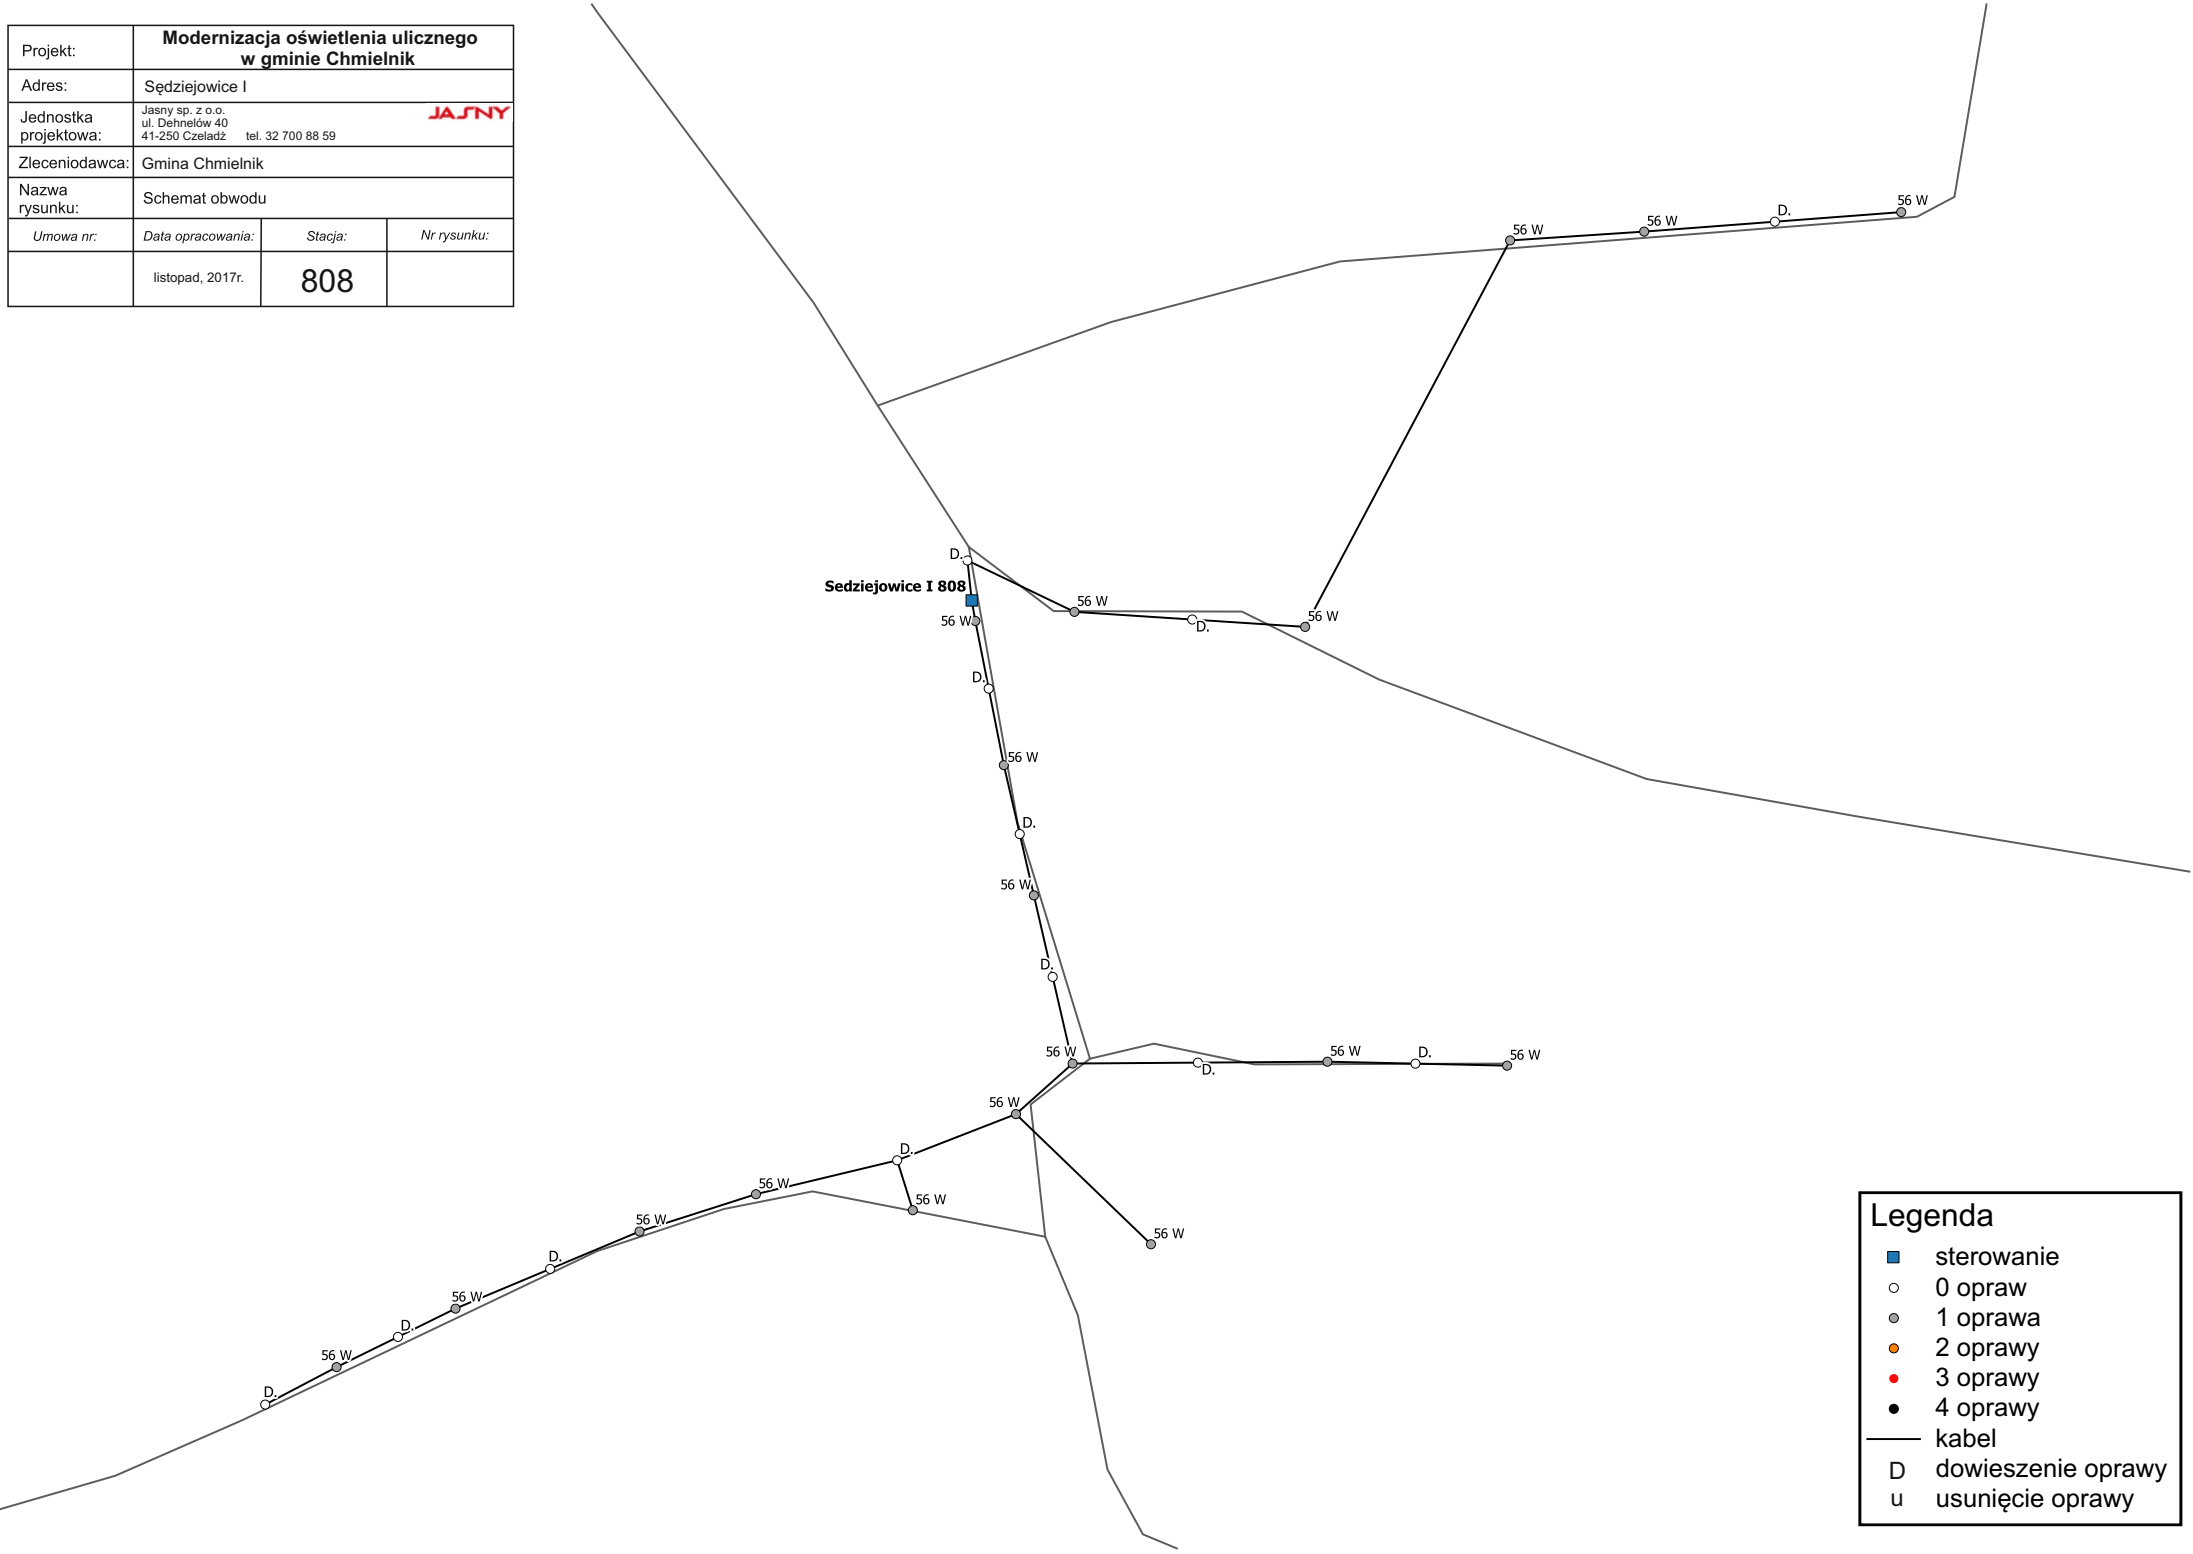

Legenda	
■	sterowanie
○	0 opraw
●	1 oprawa
●	2 oprawy
●	3 oprawy
●	4 oprawy
—	kabel
D.	dowieszenie oprawy
u	usunięcie oprawy


Projekt:	Modernizacja oświetlenia ulicznego w gminie Chmielnik		
Adres:	Sędziejowice II		
Jednostka projektowa:	Jasny sp. z o.o. ul. Dehnelów 40 41-250 Czeladź tel. 32 700 88 59		JASNY
Zleceniodawca:	Gmina Chmielnik		
Nazwa rysunku:	Schemat obwodu		
Umowa nr:	Data opracowania:	Stacja:	Nr rysunku:
	listopad, 2017r.	809	

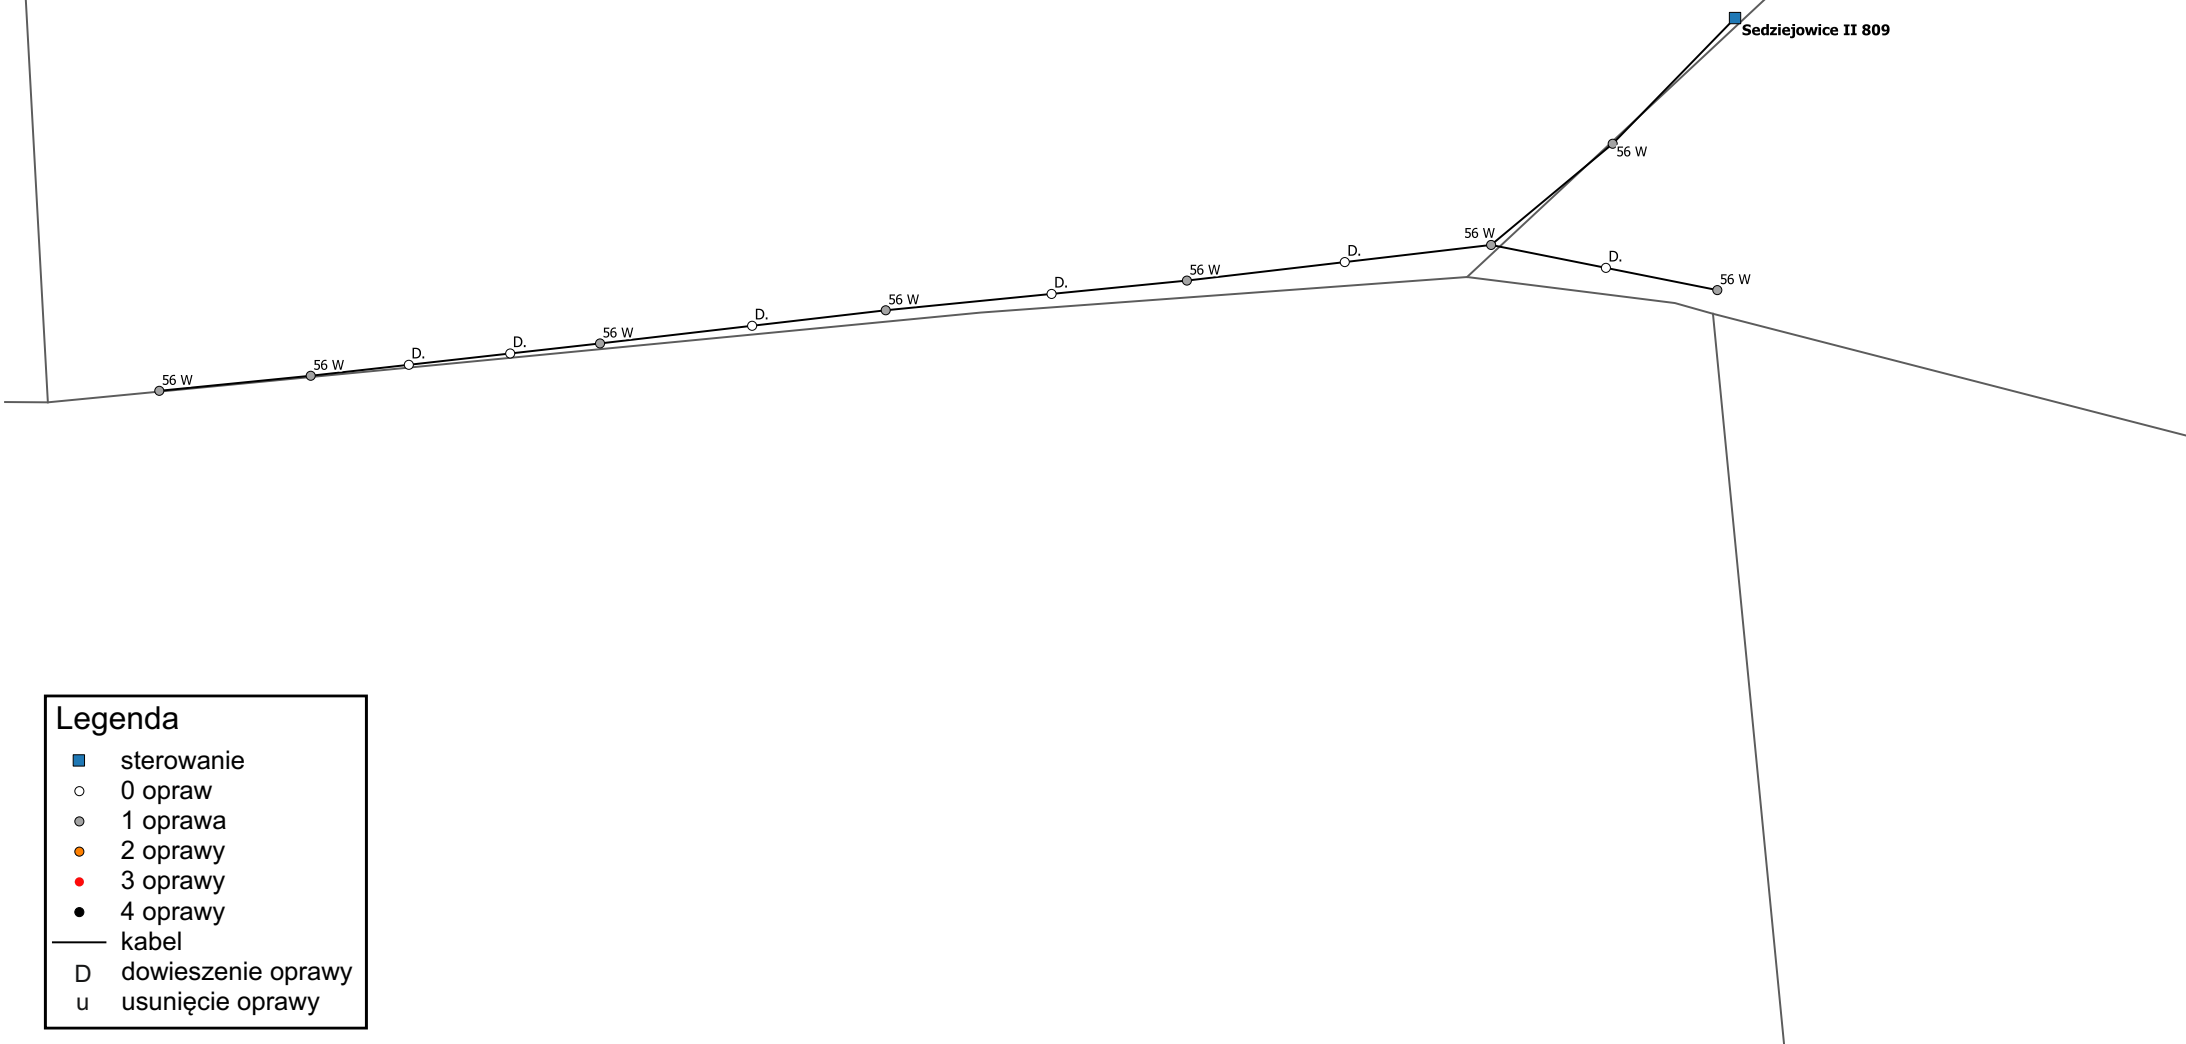


Legenda	
■	sterowanie
○	0 opraw
◐	1 oprawa
◑	2 oprawy
◒	3 oprawy
◓	4 oprawy
—	kabel
D	dowieszenie oprawy
u	usunięcie oprawy

Projekt:	Modernizacja oświetlenia ulicznego w gminie Chmielnik		
Adres:	Sędziejowice III		
Jednostka projektowa:	Jasny sp. z o.o. ul. Dehnelów 40 41-250 Czeladź tel. 32 700 88 59		JASNY
Zleceniodawca:	Gmina Chmielnik		
Nazwa rysunku:	Schemat obwodu		
Umowa nr:	Data opracowania:	Stacja:	Nr rysunku:
	listopad, 2017r.	810	

Legenda	
■	sterowanie
○	0 opraw
●	1 oprawa
●	2 oprawy
●	3 oprawy
●	4 oprawy
—	kabel
D	dowieszenie oprawy
u	usunięcie oprawy

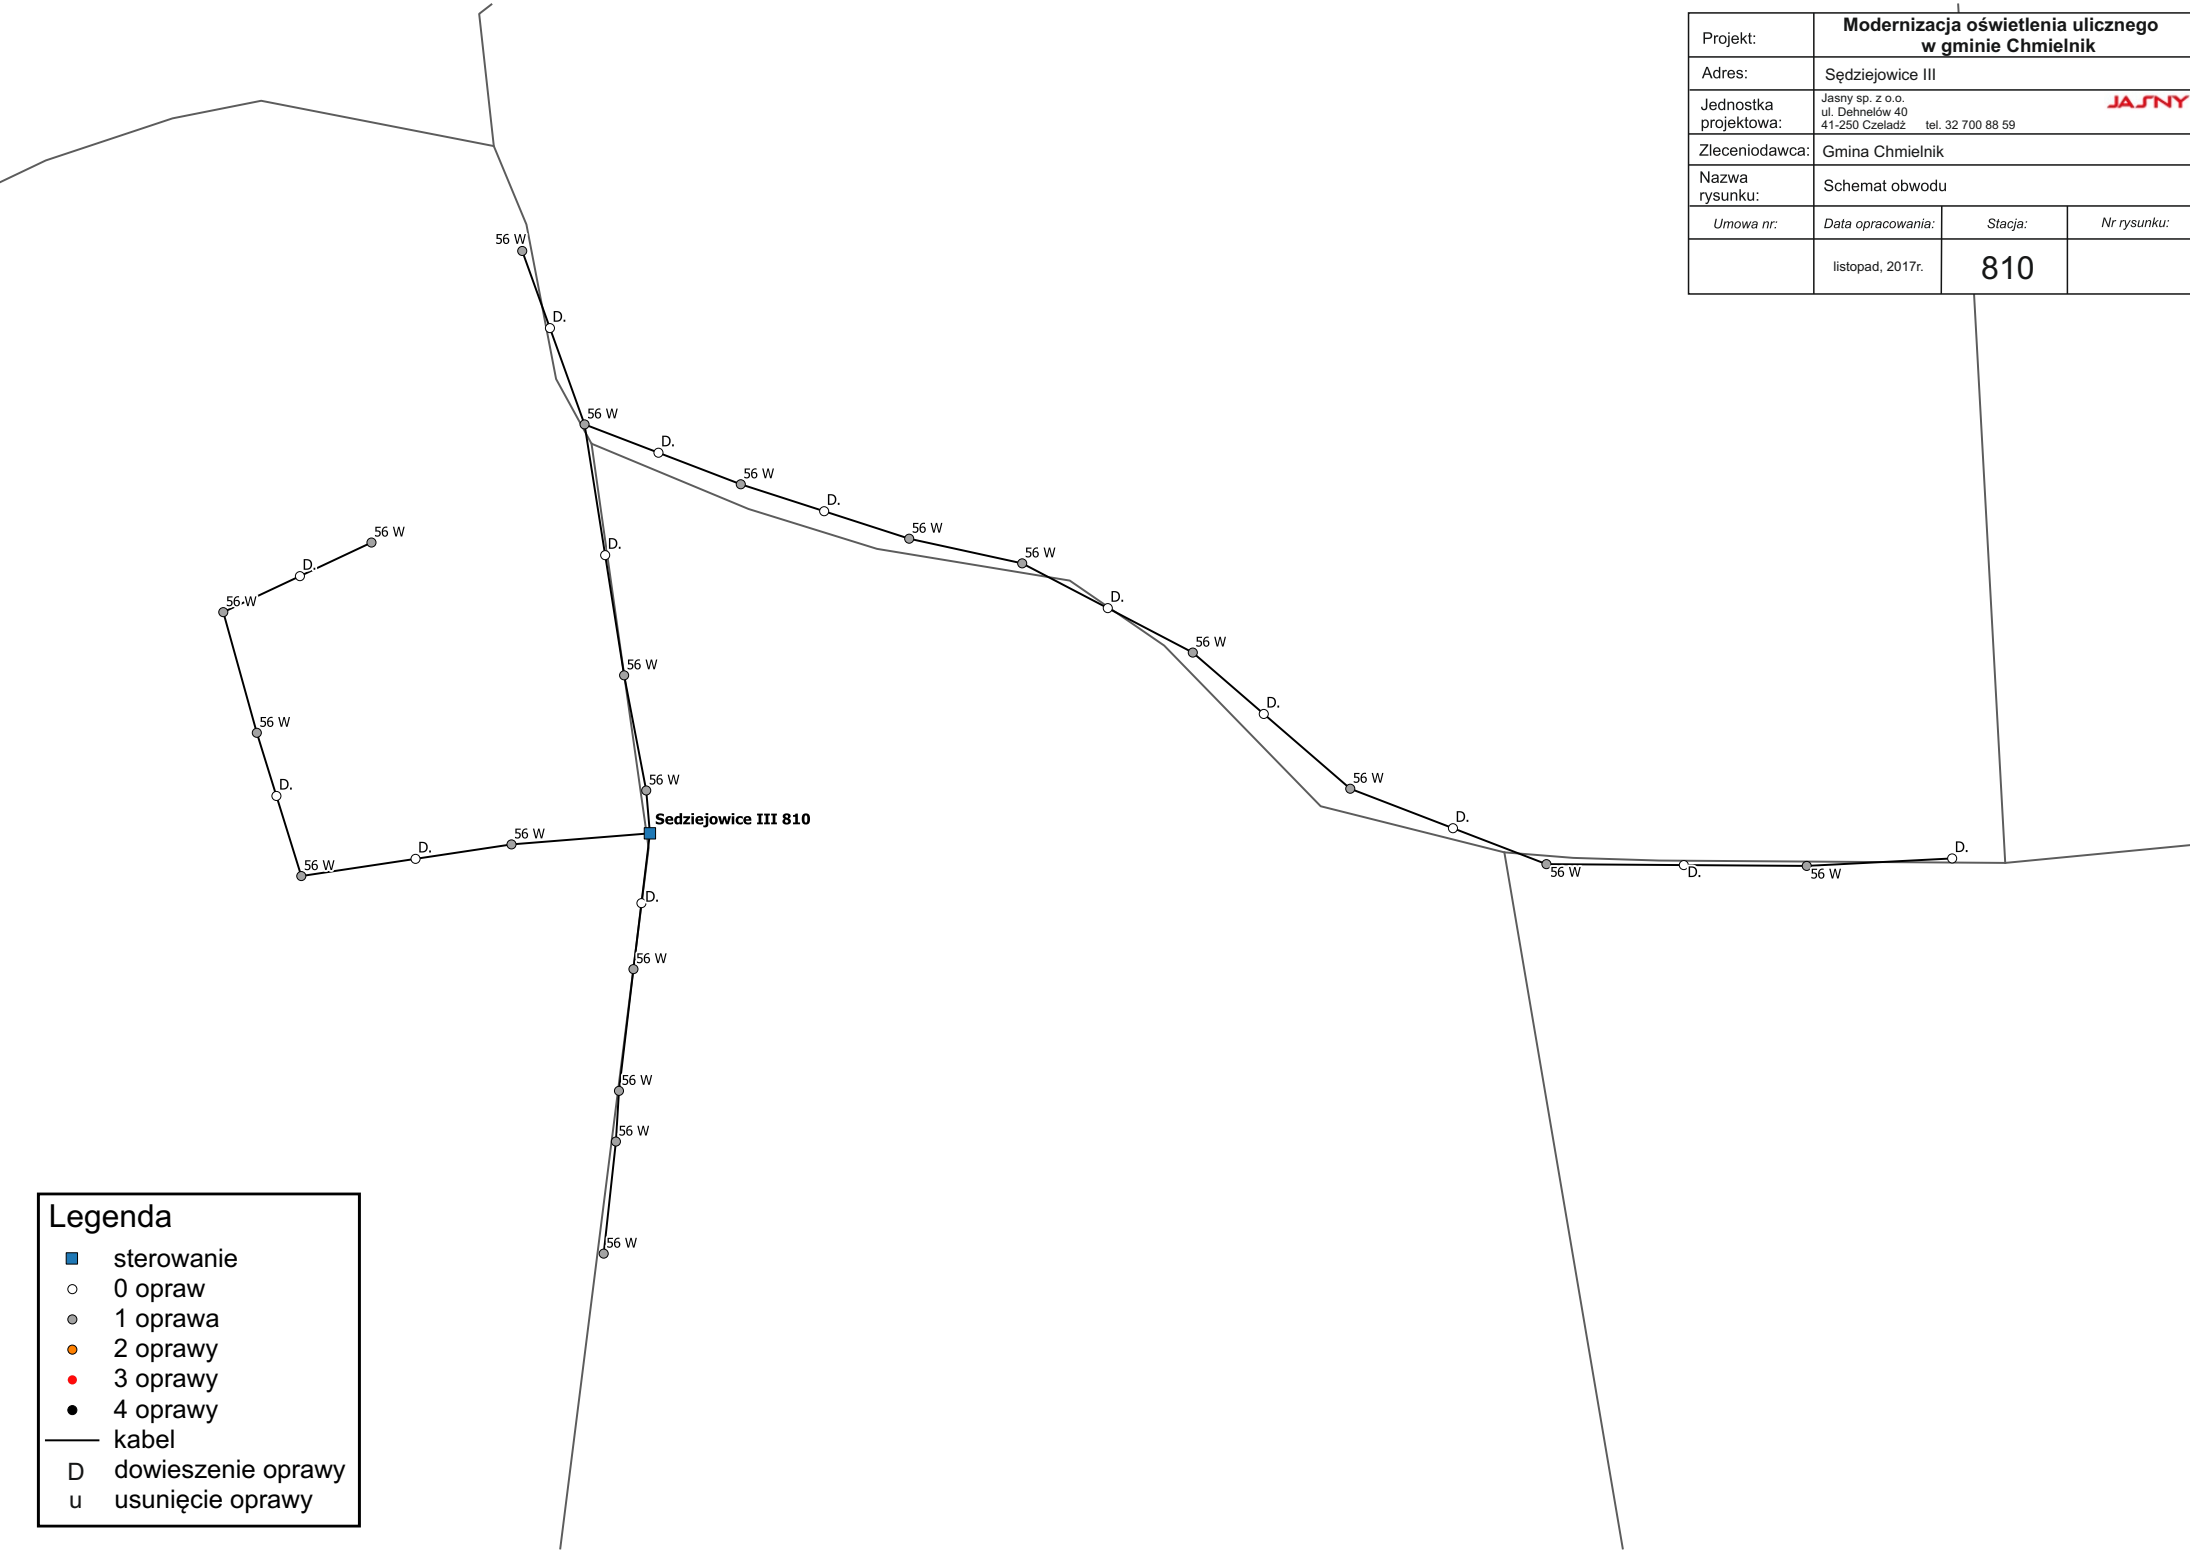


Projekt:	Modernizacja oświetlenia ulicznego w gminie Chmielnik		
Adres:	Sędziejowice I		
Jednostka projektowa:	Jasny sp. z o.o. ul. Dehnelów 40 41-250 Czeladź tel. 32 700 88 59		JASNY
Zleceniodawca:	Gmina Chmielnik		
Nazwa rysunku:	Schemat obwodu		
Umowa nr:	Data opracowania:	Stacja:	Nr rysunku:
	listopad, 2017r.	669	

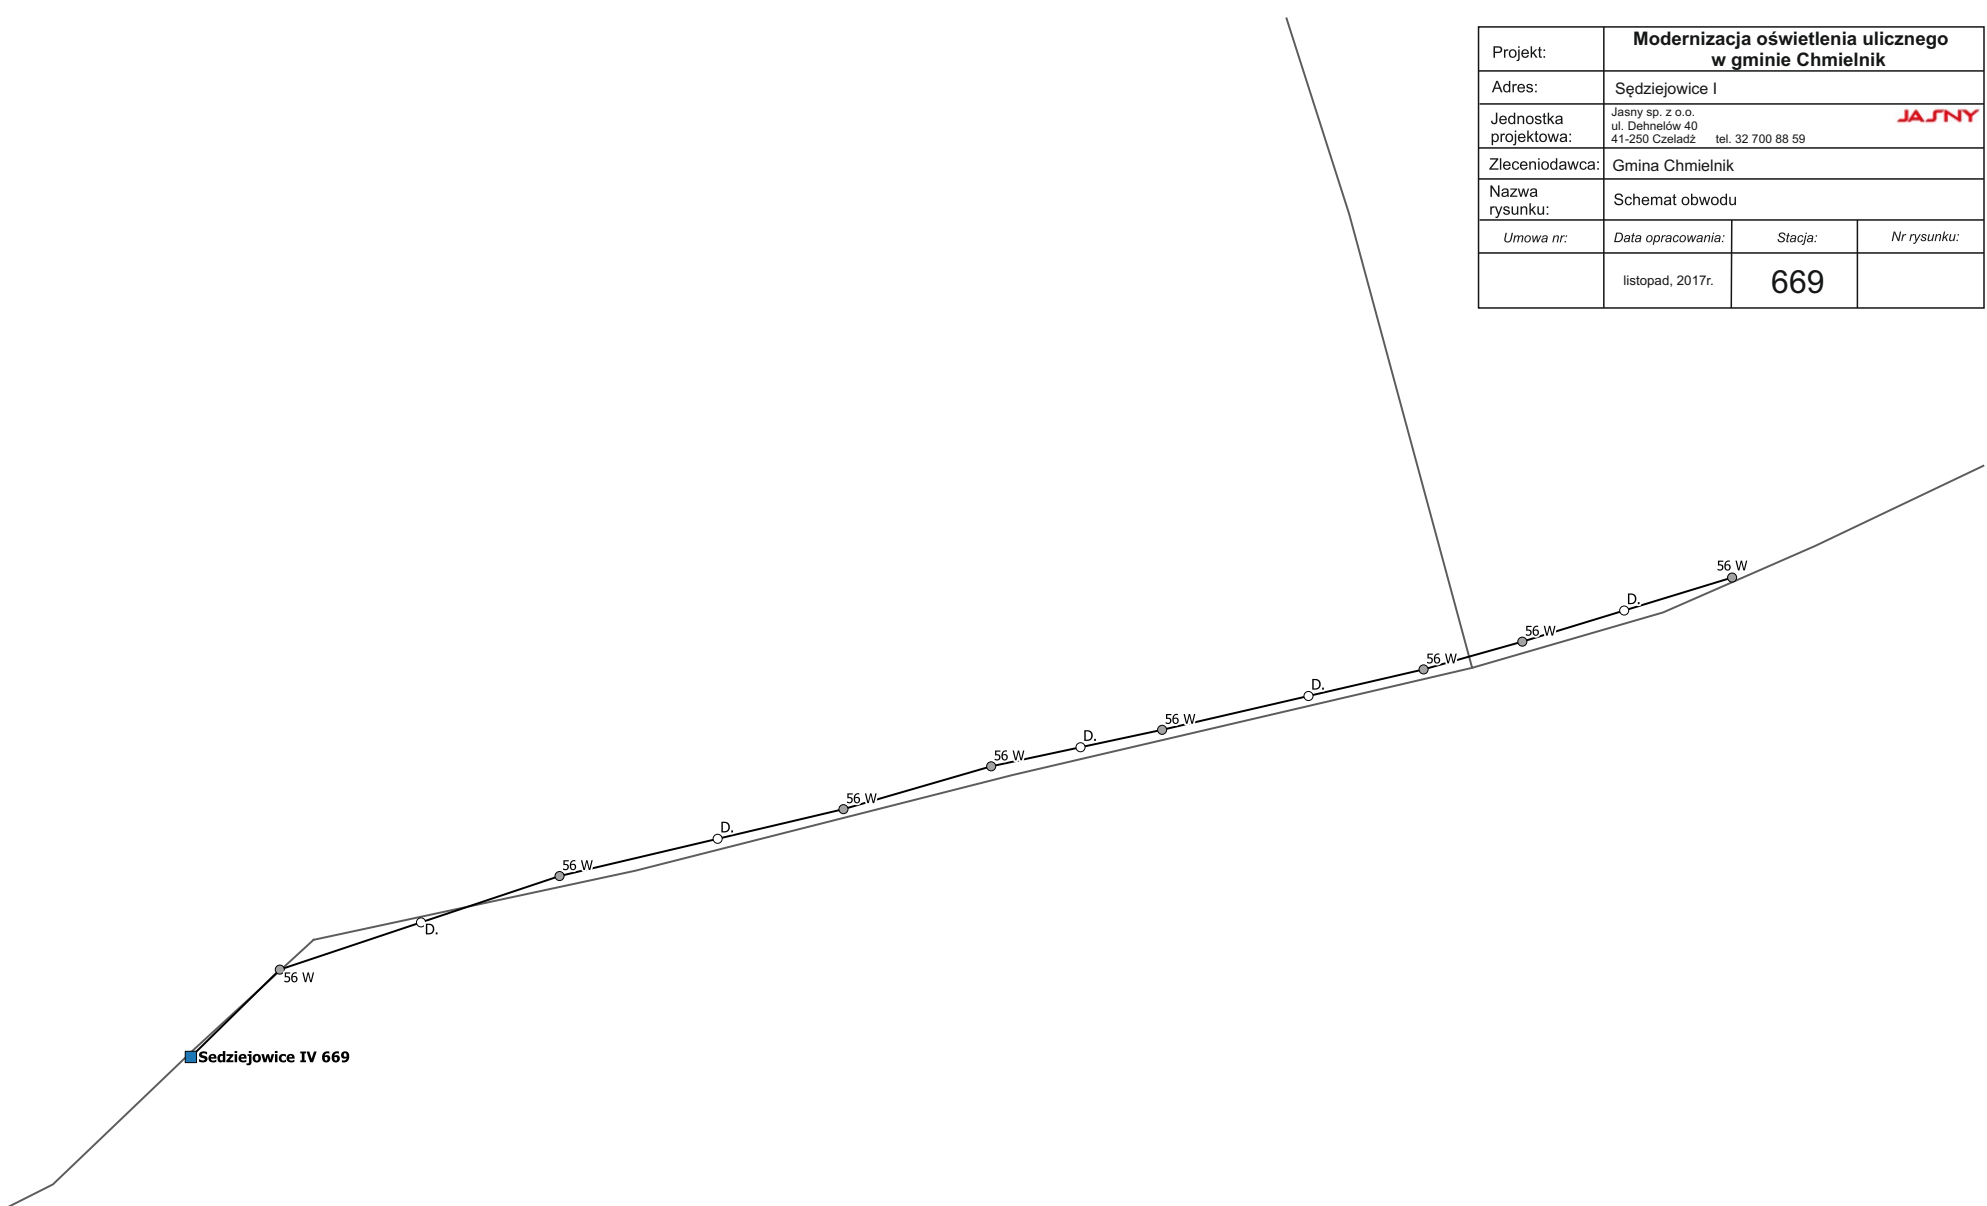


Legenda	
■	sterowanie
○	0 opraw
●	1 oprawa
●	2 oprawy
●	3 oprawy
●	4 oprawy
—	kabel
D	dowieszenie oprawy
u	usunięcie oprawy

Projekt:	Modernizacja oświetlenia ulicznego w gminie Chmielnik		
Adres:	Słabkowice II		
Jednostka projektowa:	Jasny sp. z o.o. ul. Dehnelów 40 41-250 Czelandz tel. 32 700 88 59	JASNY	
Zlecniodawca:	Gmina Chmielnik		
Nazwa rysunku:	Schemat obwodu		
Umowa nr:	Data opracowania:	Stacja:	Nr rysunku:
	listopad, 2017r.		

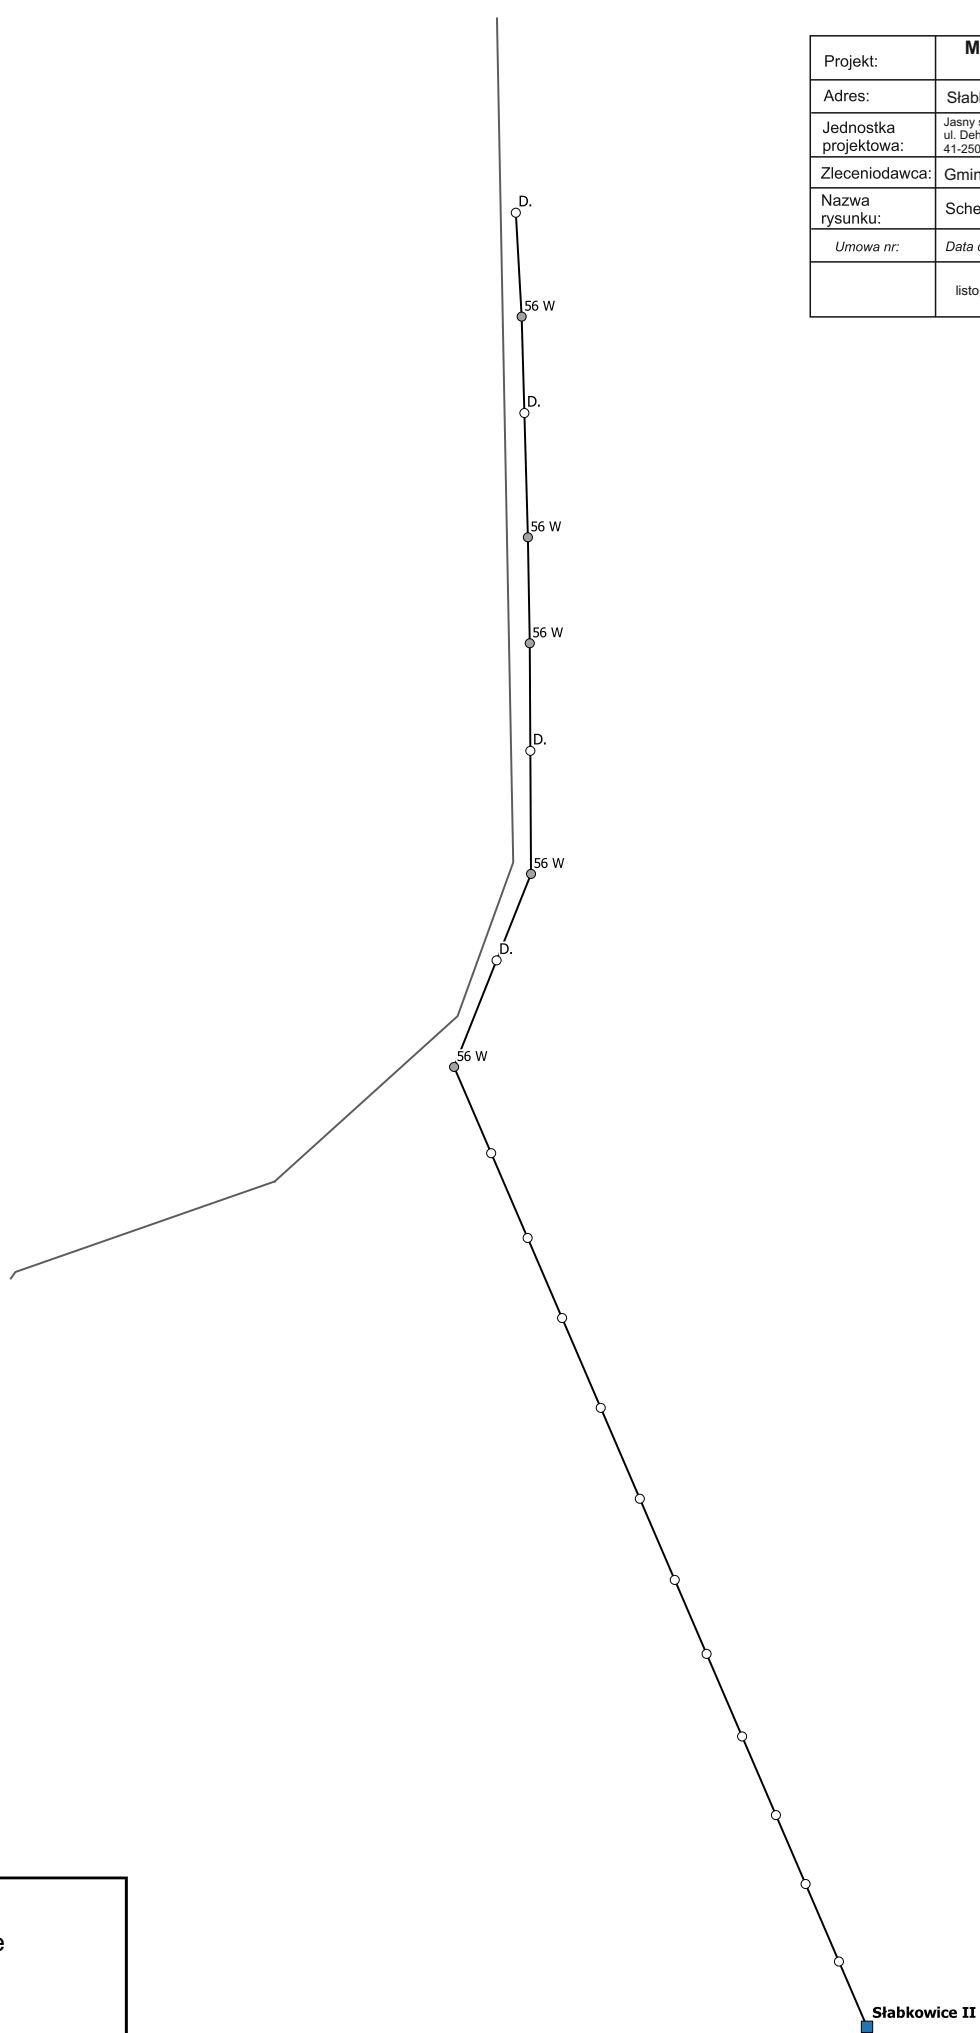


Legenda	
■	sterowanie
○	0 oprawy
◐	1 oprawa
◑	2 oprawy
◒	3 oprawy
◓	4 oprawy
—	kabel
D	dowieszenie oprawy
u	usunięcie oprawy

Projekt:	Modernizacja oświetlenia ulicznego w gminie Chmielnik		
Adres:	Śladków Duży Lesiska		
Jednostka projektowa:	Jasny sp. z o.o. ul. Dehnelów 40 41-250 Czeladź tel. 32 700 88 59		JASNY
Zleceniodawca:	Gmina Chmielnik		
Nazwa rysunku:	Schemat obwodu		
Umowa nr:	Data opracowania:	Stacja:	Nr rysunku:
	listopad, 2017r.		

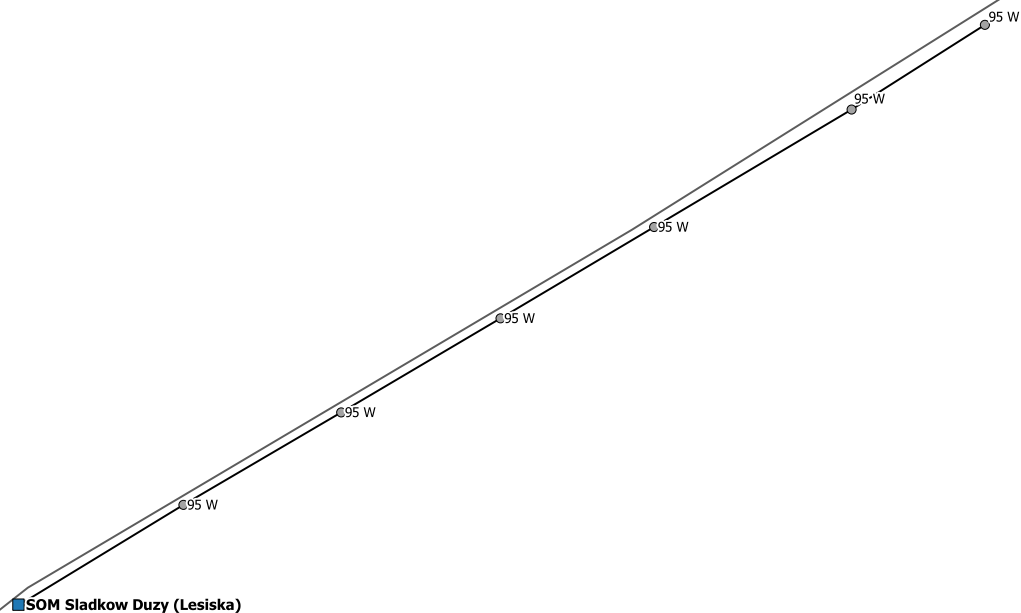

Legenda	
■	sterowanie
○	0 opraw
◐	1 oprawa
◑	2 oprawy
◒	3 oprawy
◓	4 oprawy
—	kabel
D	dowieszenie oprawy
u	usunięcie oprawy

Projekt:	Modernizacja oświetlenia ulicznego w gminie Chmielnik		
Adres:	Śladków Duży Miławka		
Jednostka projektowa:	Jasny sp. z o.o. ul. Dehnelów 40 41-250 Czeladź tel. 32 700 88 59		JASNY
Zleceniodawca:	Gmina Chmielnik		
Nazwa rysunku:	Schemat obwodu		
Umowa nr:	Data opracowania:	Stacja:	Nr rysunku:
	listopad, 2017r.	230	

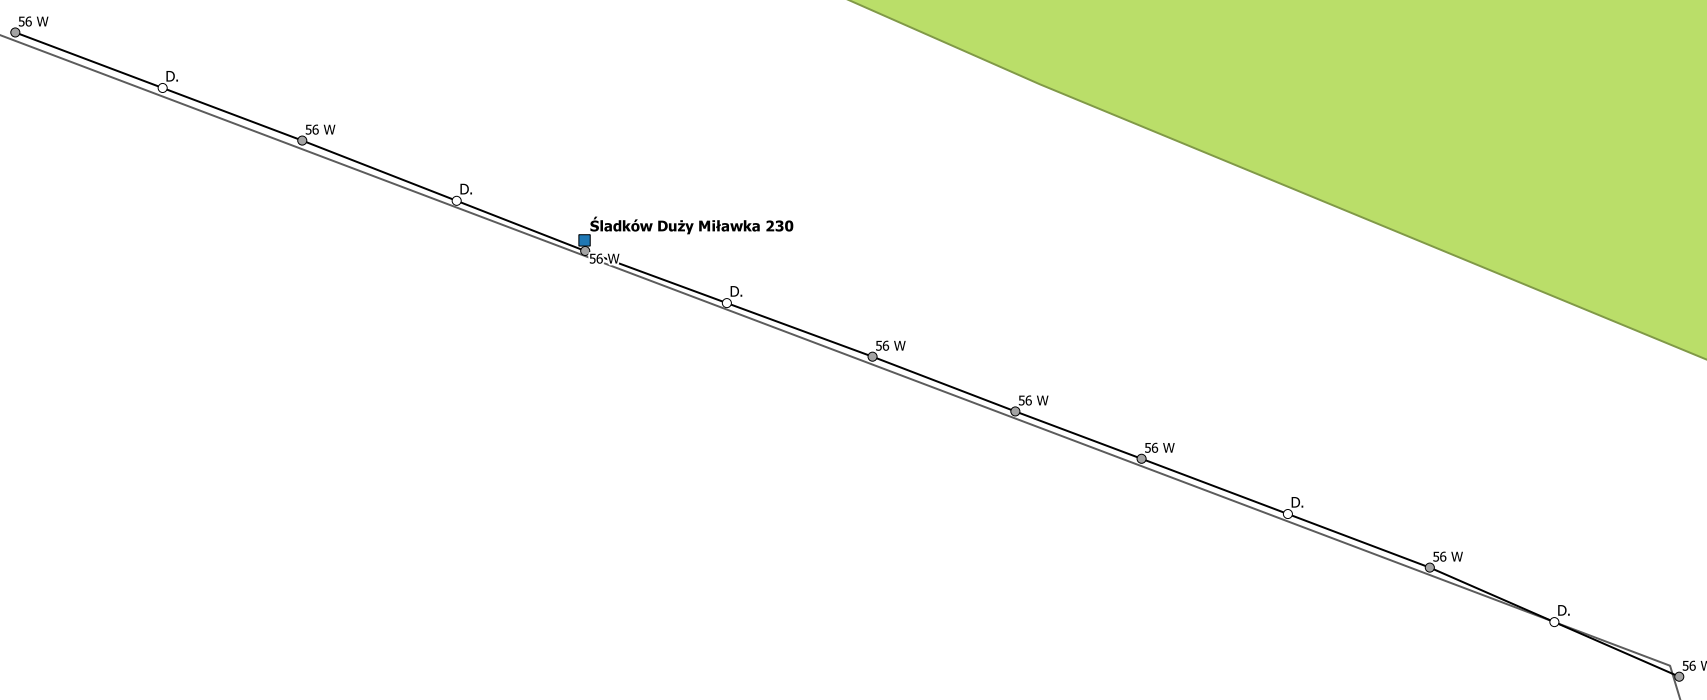

Legenda	
■	sterowanie
○	0 opraw
◐	1 oprawa
◑	2 oprawy
◒	3 oprawy
◓	4 oprawy
—	kabel
D	dowieszenie oprawy
u	usunięcie oprawy


Projekt:	Modernizacja oświetlenia ulicznego w gminie Chmielnik		
Adres:	Śladków Duży I, II, III, IV		
Jednostka projektowa:	Jasny sp. z o.o. ul. Dehnelów 40 41-250 Czeladź tel. 32 700 88 59	JASNY	
Zleceniodawca:	Gmina Chmielnik		
Nazwa rysunku:	Schemat obwodu		
Umowa nr:	Data opracowania:	Stacja:	Nr rysunku:
	listopad, 2017r.		



Legenda	
■	sterowanie
○	0 oprawy
●	1 oprawa
●	2 oprawy
●	3 oprawy
●	4 oprawy
—	kabel
D	dowieszenie oprawy
u	usunięcie oprawy


Projekt:	Modernizacja oświetlenia ulicznego w gminie Chmielnik		
Adres:	Suliszów		
Jednostka projektowa:	Jasny sp. z o.o. ul. Dehnelów 40 41-250 Czeladź tel. 32 700 88 59		JASNY
Zleceniodawca:	Gmina Chmielnik		
Nazwa rysunku:	Schemat obwodu		
Umowa nr:	Data opracowania:	Stacja:	Nr rysunku:
	listopad, 2017r.	711	

Legenda	
■	sterowanie
○	0 opraw
◐	1 oprawa
◑	2 oprawy
◒	3 oprawy
◓	4 oprawy
—	kabel
D	dowieszenie oprawy
u	usunięcie oprawy

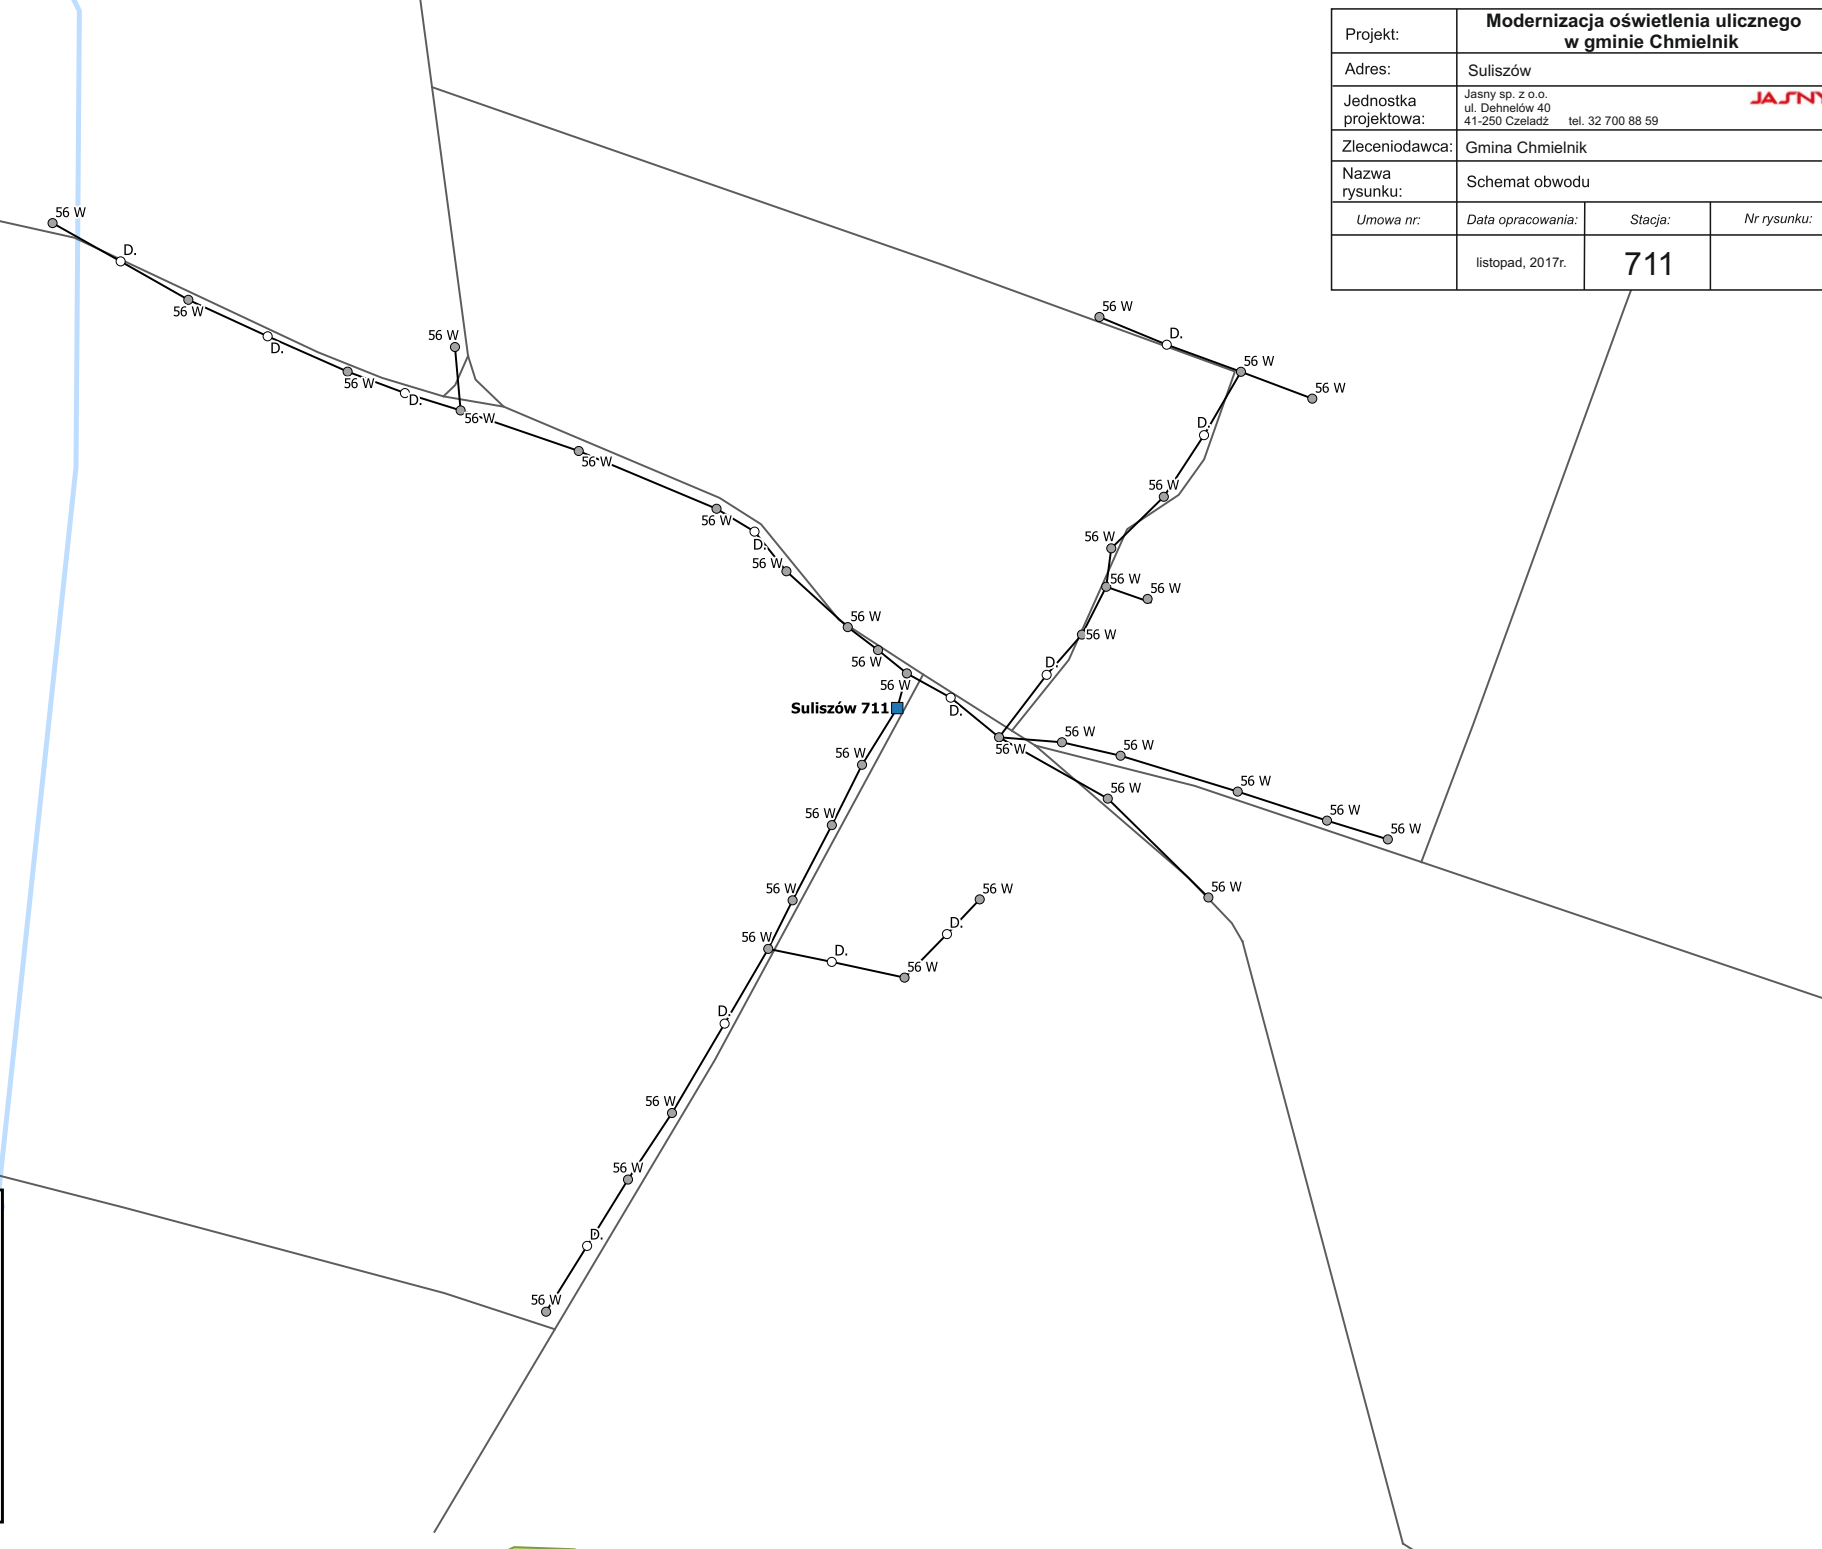


Projekt:	Modernizacja oświetlenia ulicznego w gminie Chmielnik		
Adres:	Suskrajowice		
Jednostka projektowa:	Jasny sp. z o.o. ul. Dehnelów 40 41-250 Czeladź tel. 32 700 88 59		JASNY
Zleceniodawca:	Gmina Chmielnik		
Nazwa rysunku:	Schemat obwodu		
Umowa nr:	Data opracowania:	Stacja:	Nr rysunku:
	listopad, 2017r.		

Legenda	
■	sterowanie
○	0 opraw
◐	1 oprawa
◑	2 oprawy
●	3 oprawy
●	4 oprawy
—	kabel
D	dowieszenie oprawy
u	usunięcie oprawy

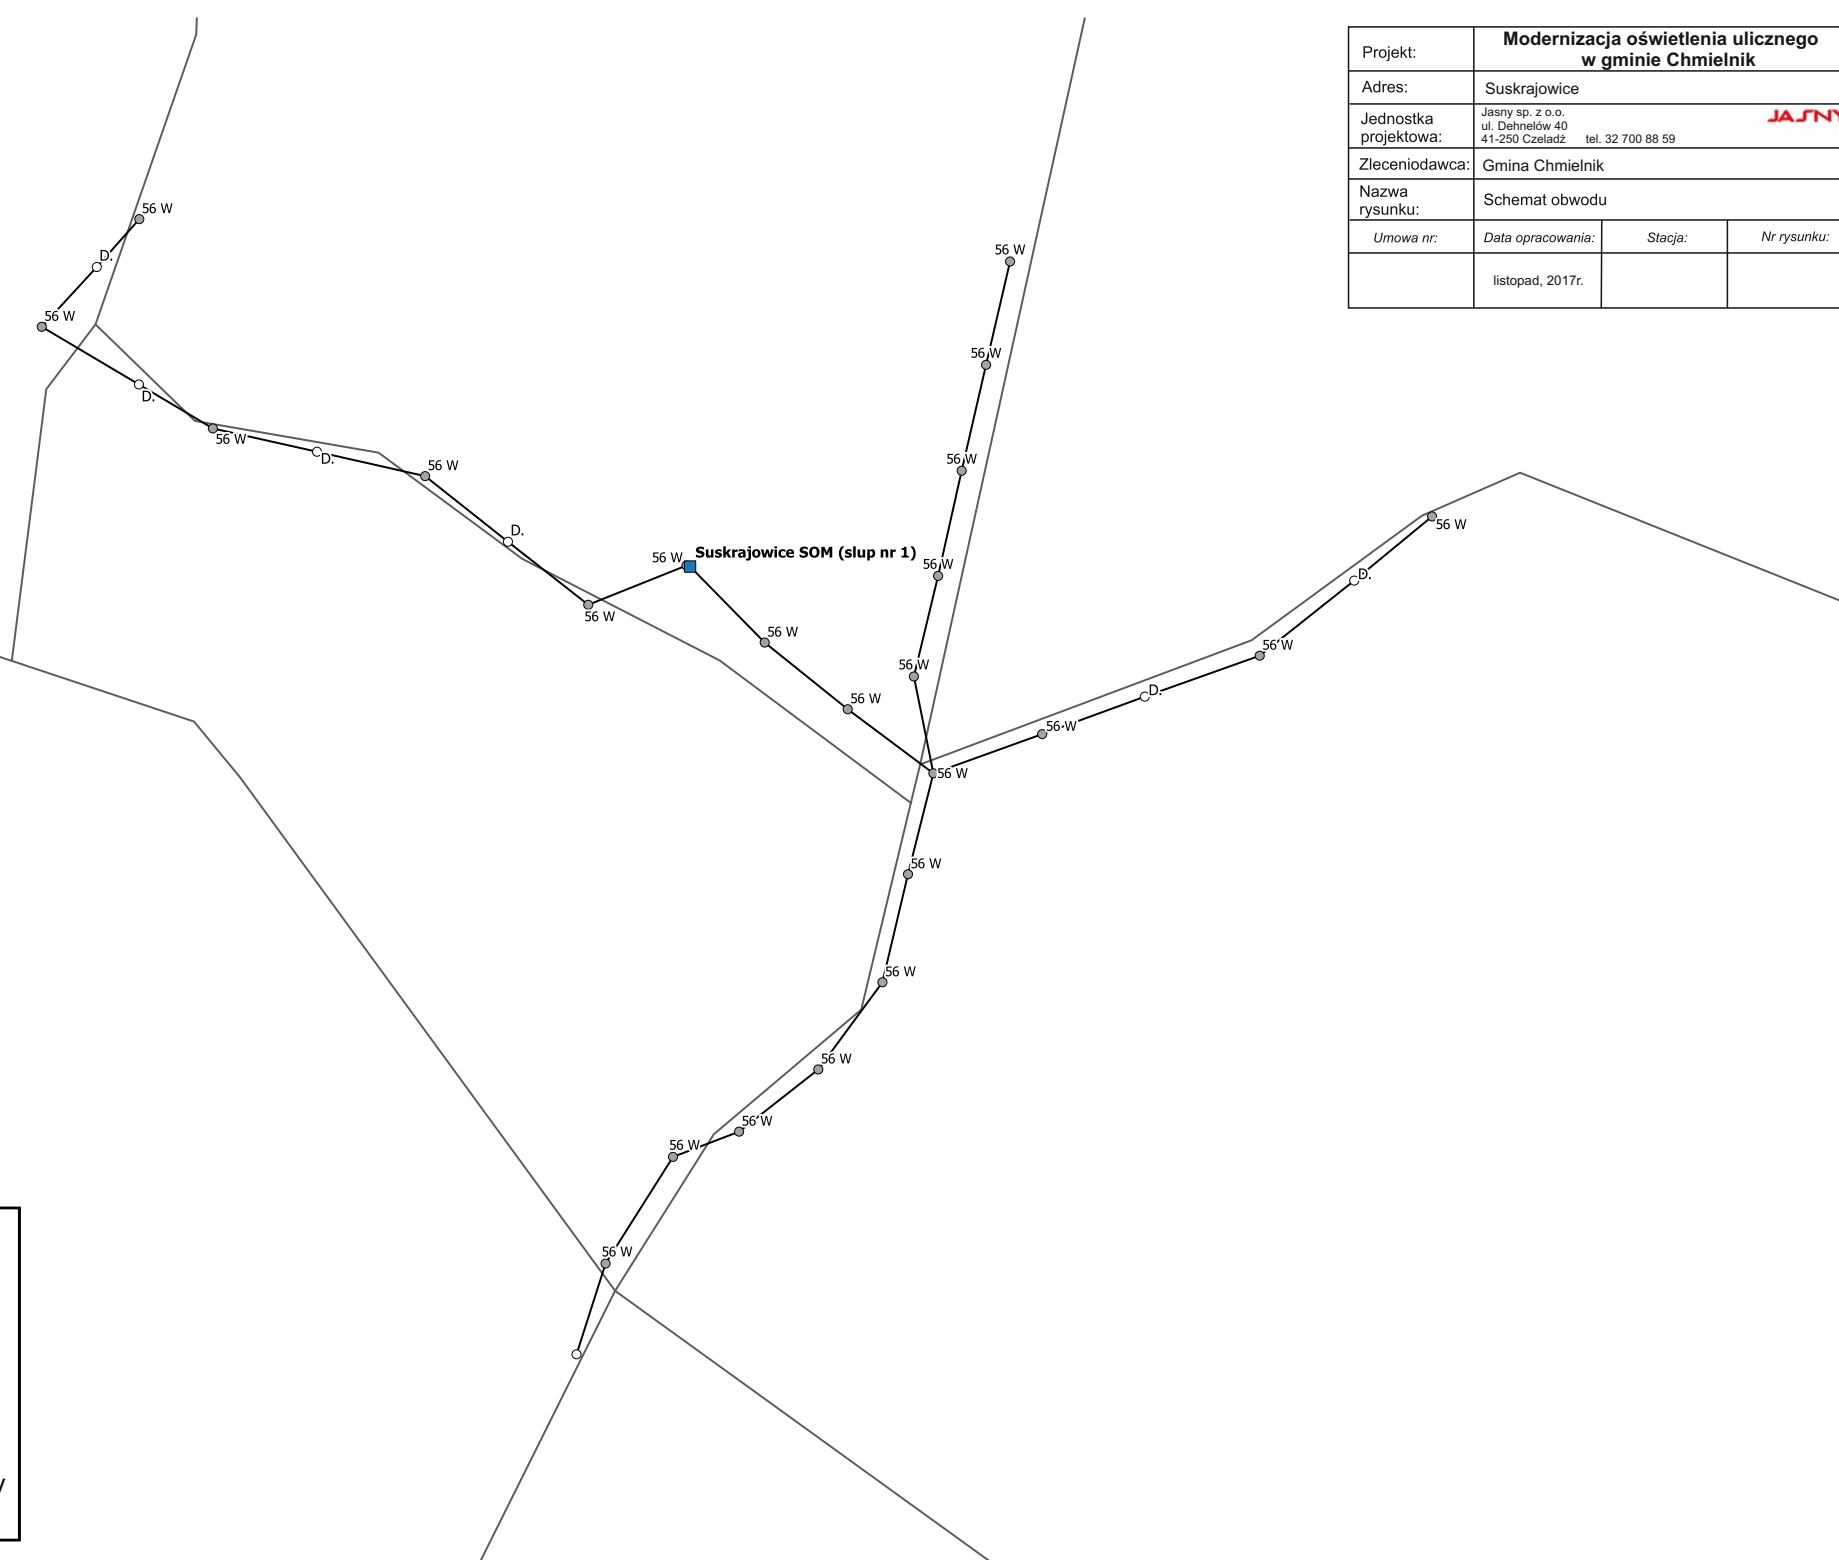


Projekt:	Modernizacja oświetlenia ulicznego w gminie Chmielnik		
Adres:	Szyszczycze I		
Jednostka projektowa:	Jasny sp. z o.o. ul. Dehnelów 40 41-250 Czeladź tel. 32 700 88 59		JASNY
Zleceniodawca:	Gmina Chmielnik		
Nazwa rysunku:	Schemat obwodu		
Umowa nr:	Data opracowania:	Stacja:	Nr rysunku:
	listopad, 2017r.	1053	

Legenda	
■	sterowanie
○	0 opraw
◐	1 oprawa
◑	2 oprawy
●	3 oprawy
●	4 oprawy
—	kabel
D	dowieszenie oprawy
u	usunięcie oprawy

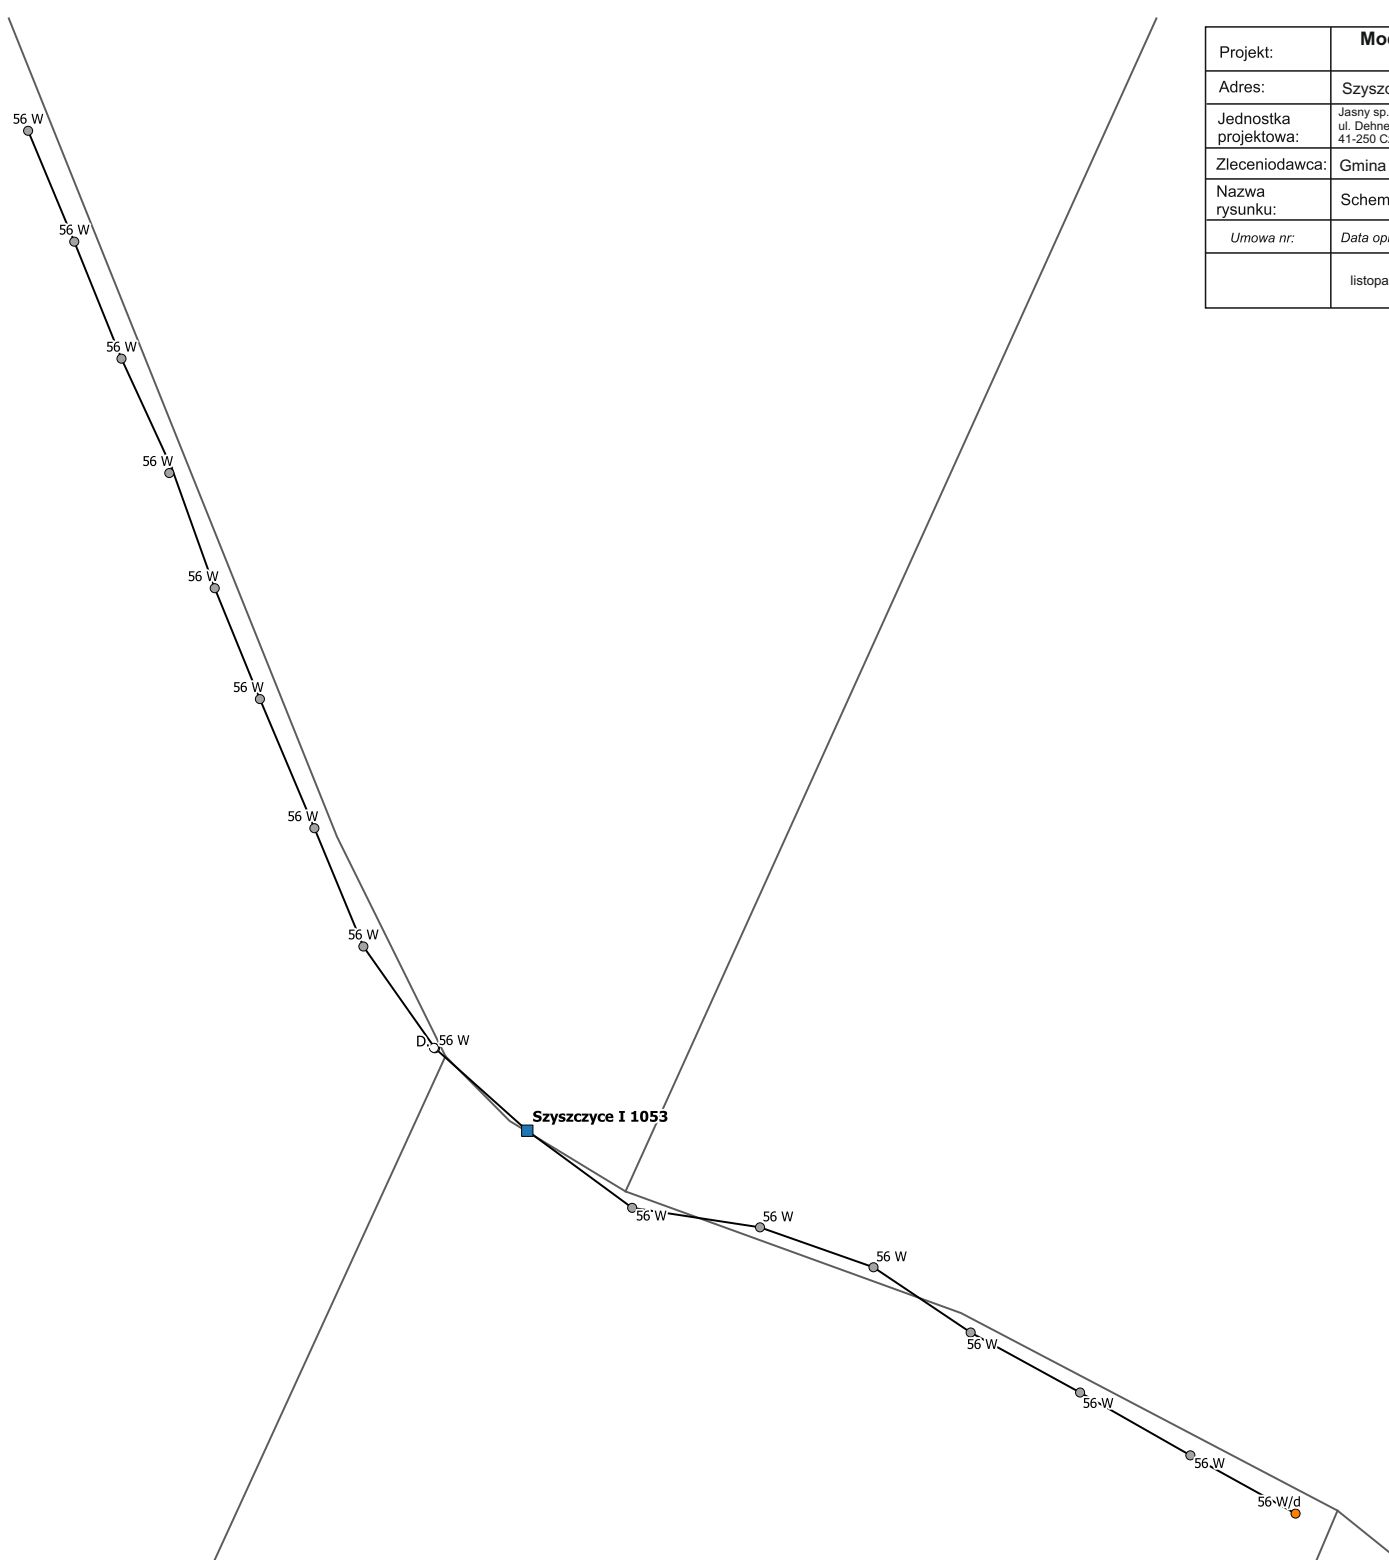


Projekt:	Modernizacja oświetlenia ulicznego w gminie Chmielnik		
Adres:	Szyszczycze II		
Jednostka projektowa:	Jasny sp. z o.o. ul. Dehnelów 40 41-250 Czeladź tel. 32 700 88 59		JASNY
Zleceniodawca:	Gmina Chmielnik		
Nazwa rysunku:	Schemat obwodu		
Umowa nr:	Data opracowania:	Stacja:	Nr rysunku:
	listopad, 2017r.	949	

Legenda	
■	sterowanie
○	0 opraw
◐	1 oprawa
◑	2 oprawy
◒	3 oprawy
◓	4 oprawy
—	kabel
D	dowieszenie oprawy
u	usunięcie oprawy

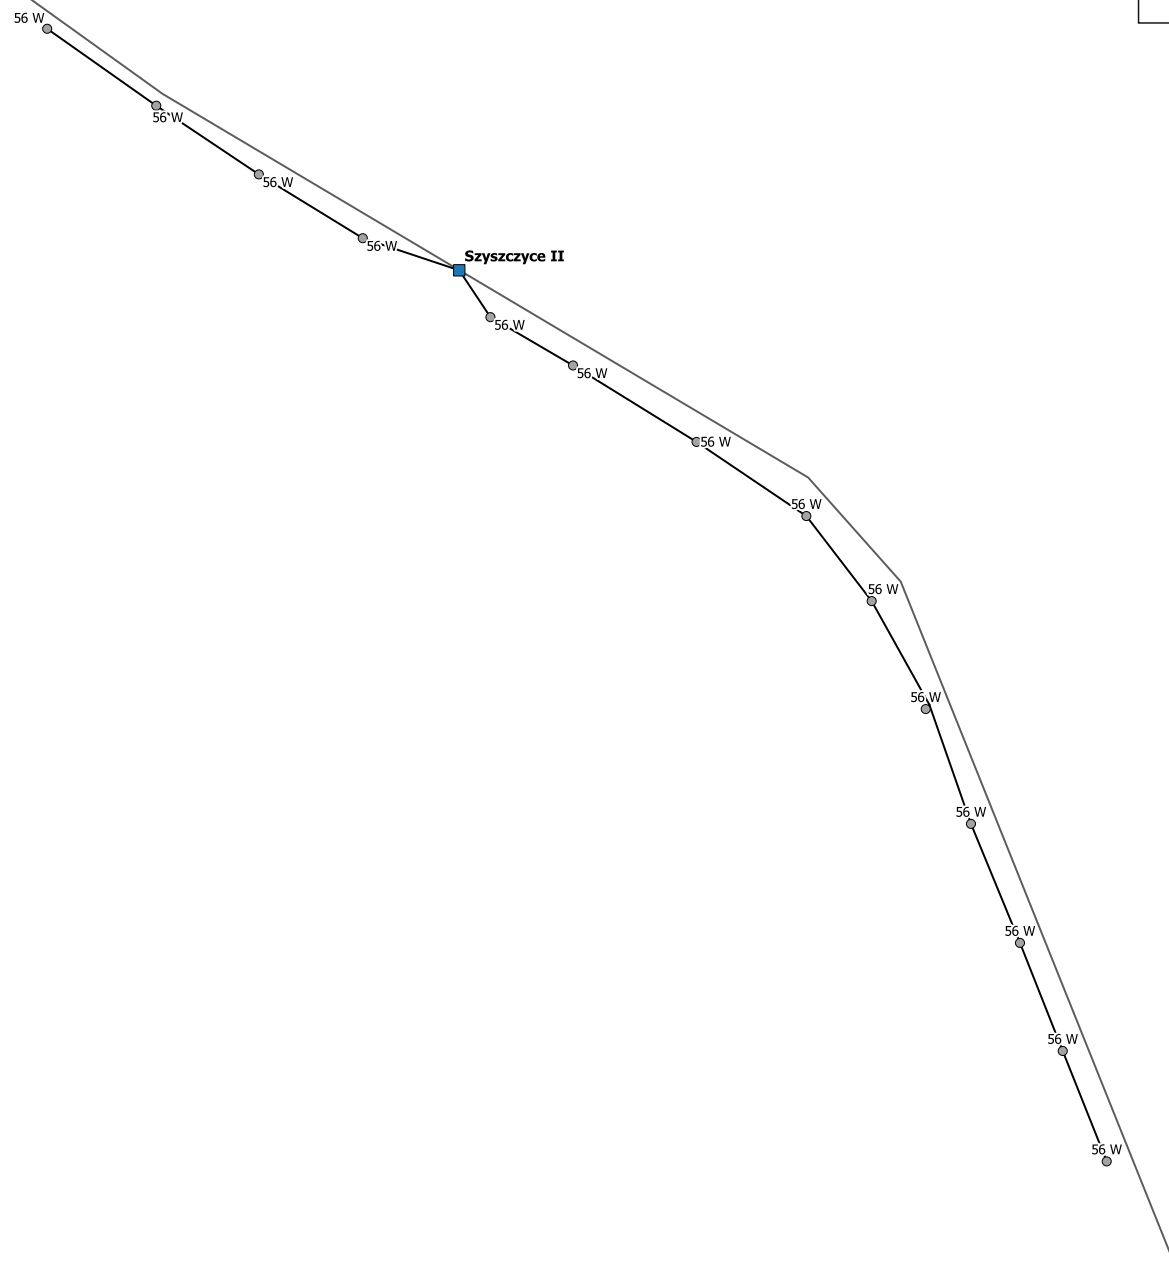


Projekt:	Modernizacja oświetlenia ulicznego w gminie Chmielnik		
Adres:	Szyszczycze III		
Jednostka projektowa:	Jasny sp. z o.o. ul. Dehnelów 40 41-250 Czeladź tel. 32 700 88 59		JASNY
Zleceniodawca:	Gmina Chmielnik		
Nazwa rysunku:	Schemat obwodu		
Umowa nr:	Data opracowania:	Stacja:	Nr rysunku:
	listopad, 2017r.	1454	

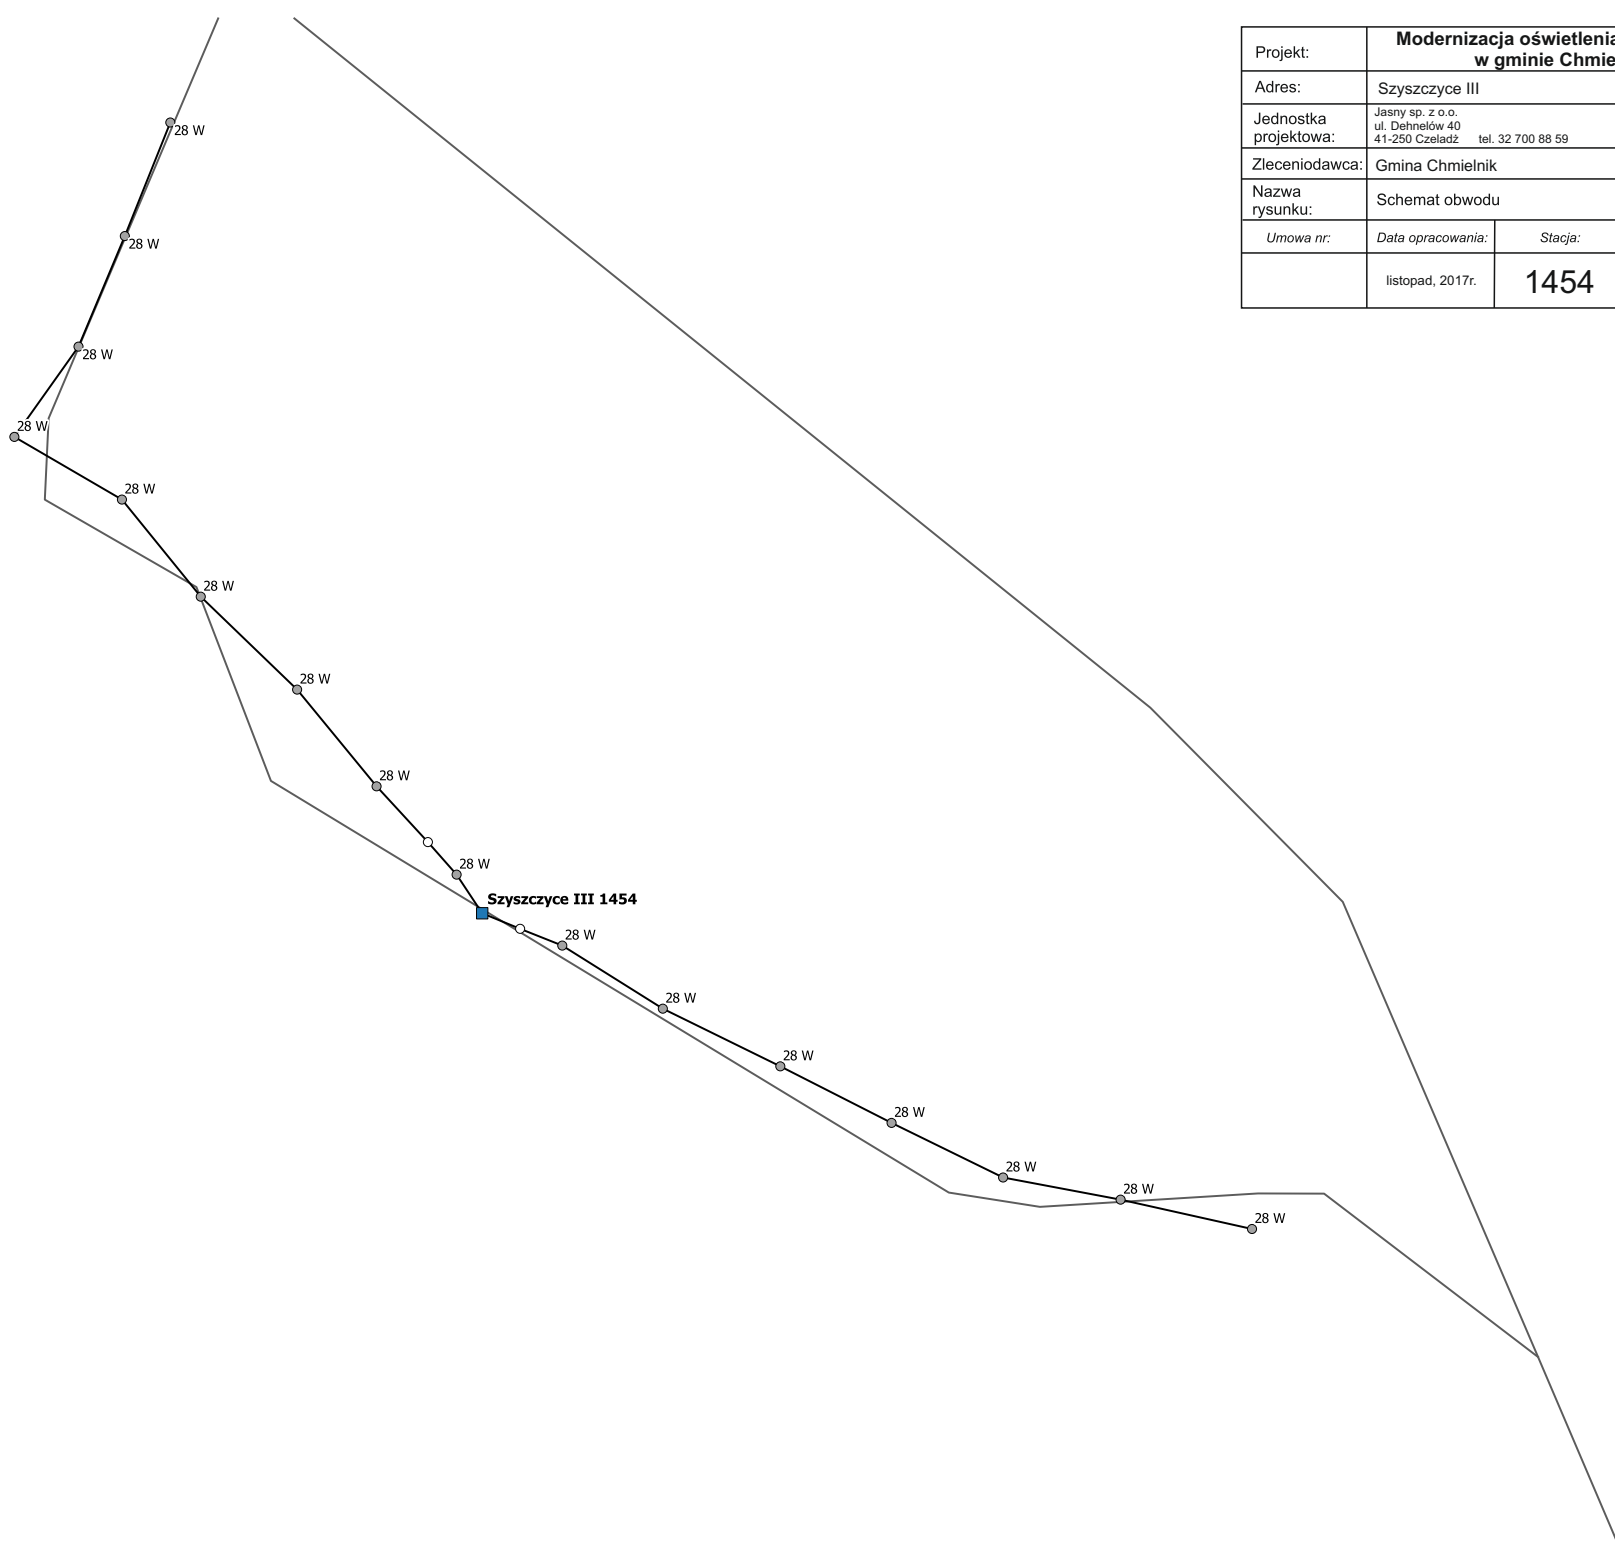

Legenda	
■	sterowanie
○	0 opraw
◐	1 oprawa
◑	2 oprawy
●	3 oprawy
●	4 oprawy
—	kabel
D	dowieszenie oprawy
u	usunięcie oprawy

Projekt:	Modernizacja oświetlenia ulicznego w gminie Chmielnik		
Adres:	Zrecze VI		
Jednostka projektowa:	Jasny sp. z o.o. ul. Dehnelów 40 41-250 Czeladź tel. 32 700 88 59		JASNY
Zleceniodawca:	Gmina Chmielnik		
Nazwa rysunku:	Schemat obwodu		
Umowa nr:	Data opracowania:	Stacja:	Nr rysunku:
	listopad, 2017r.		

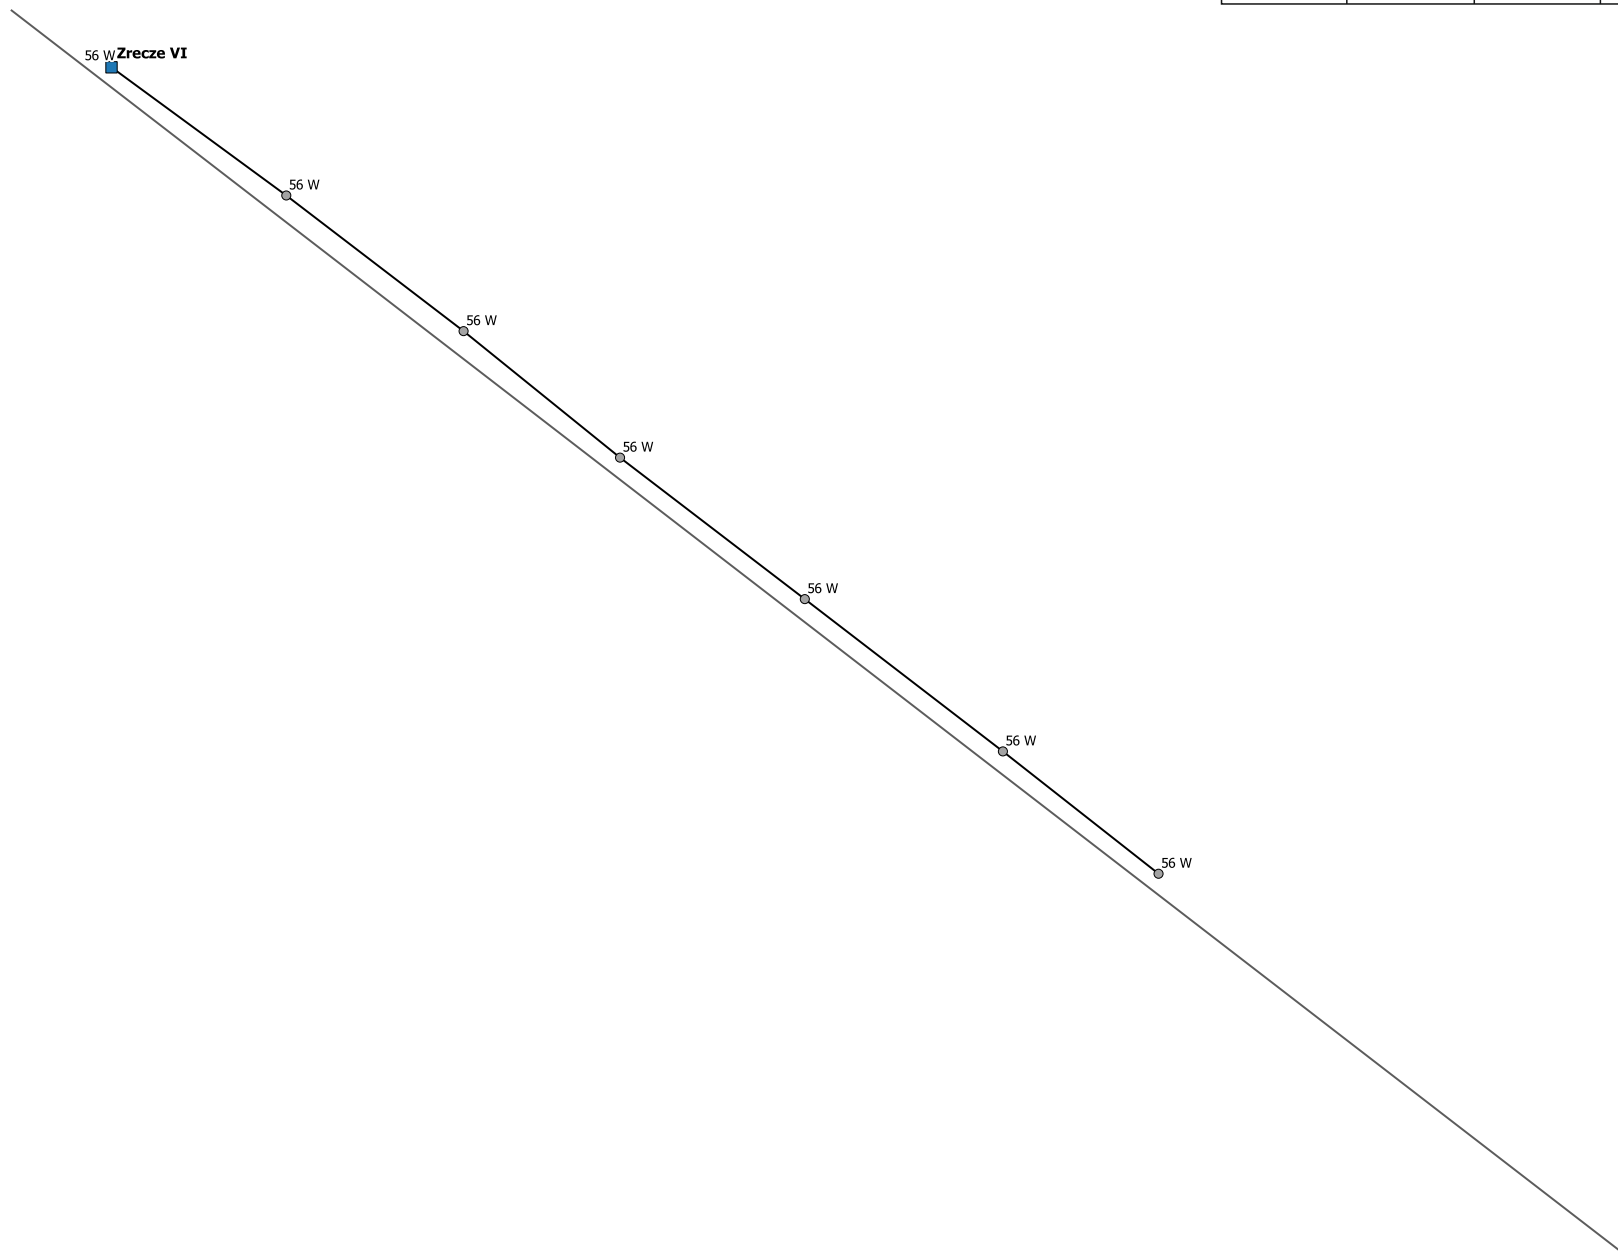

Legenda	
■	sterowanie
○	0 opraw
◐	1 oprawa
◑	2 oprawy
◒	3 oprawy
◓	4 oprawy
—	kabel
D	dowieszenie oprawy
u	usunięcie oprawy