STROP ST11
ZBROJENIE DOLNE

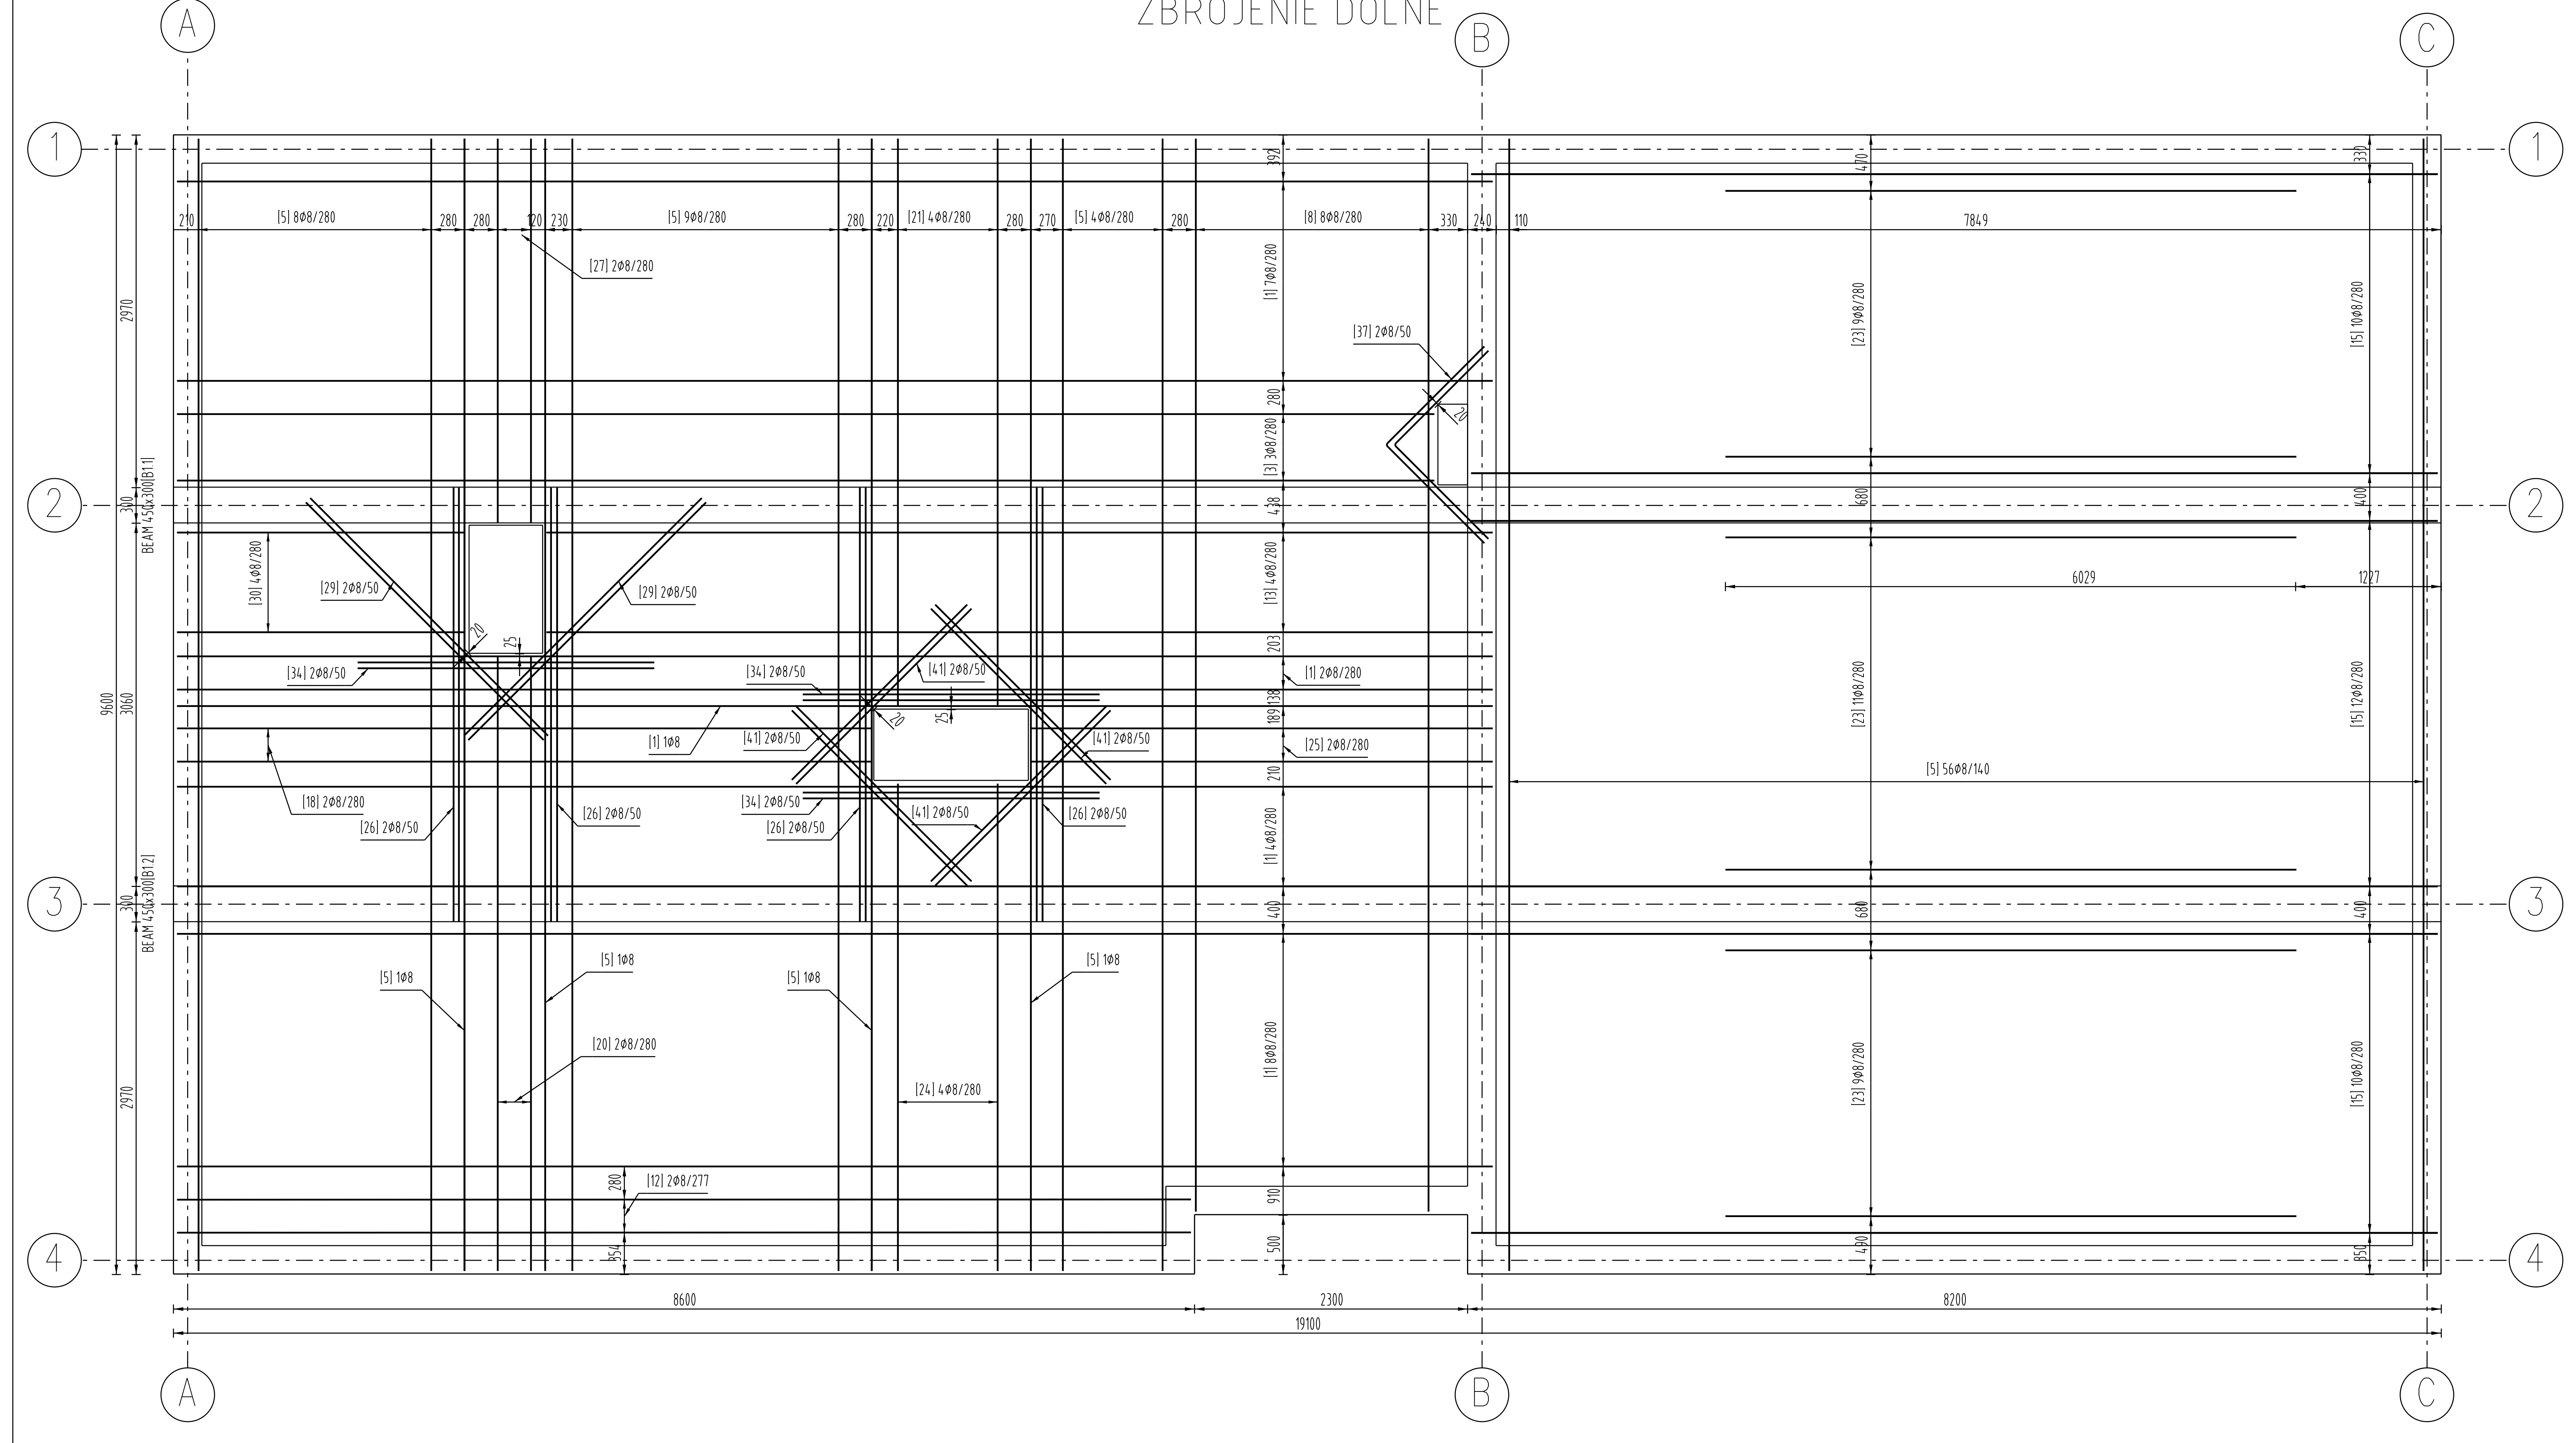

STROP ST11
ZBROJENIE GÓRNE

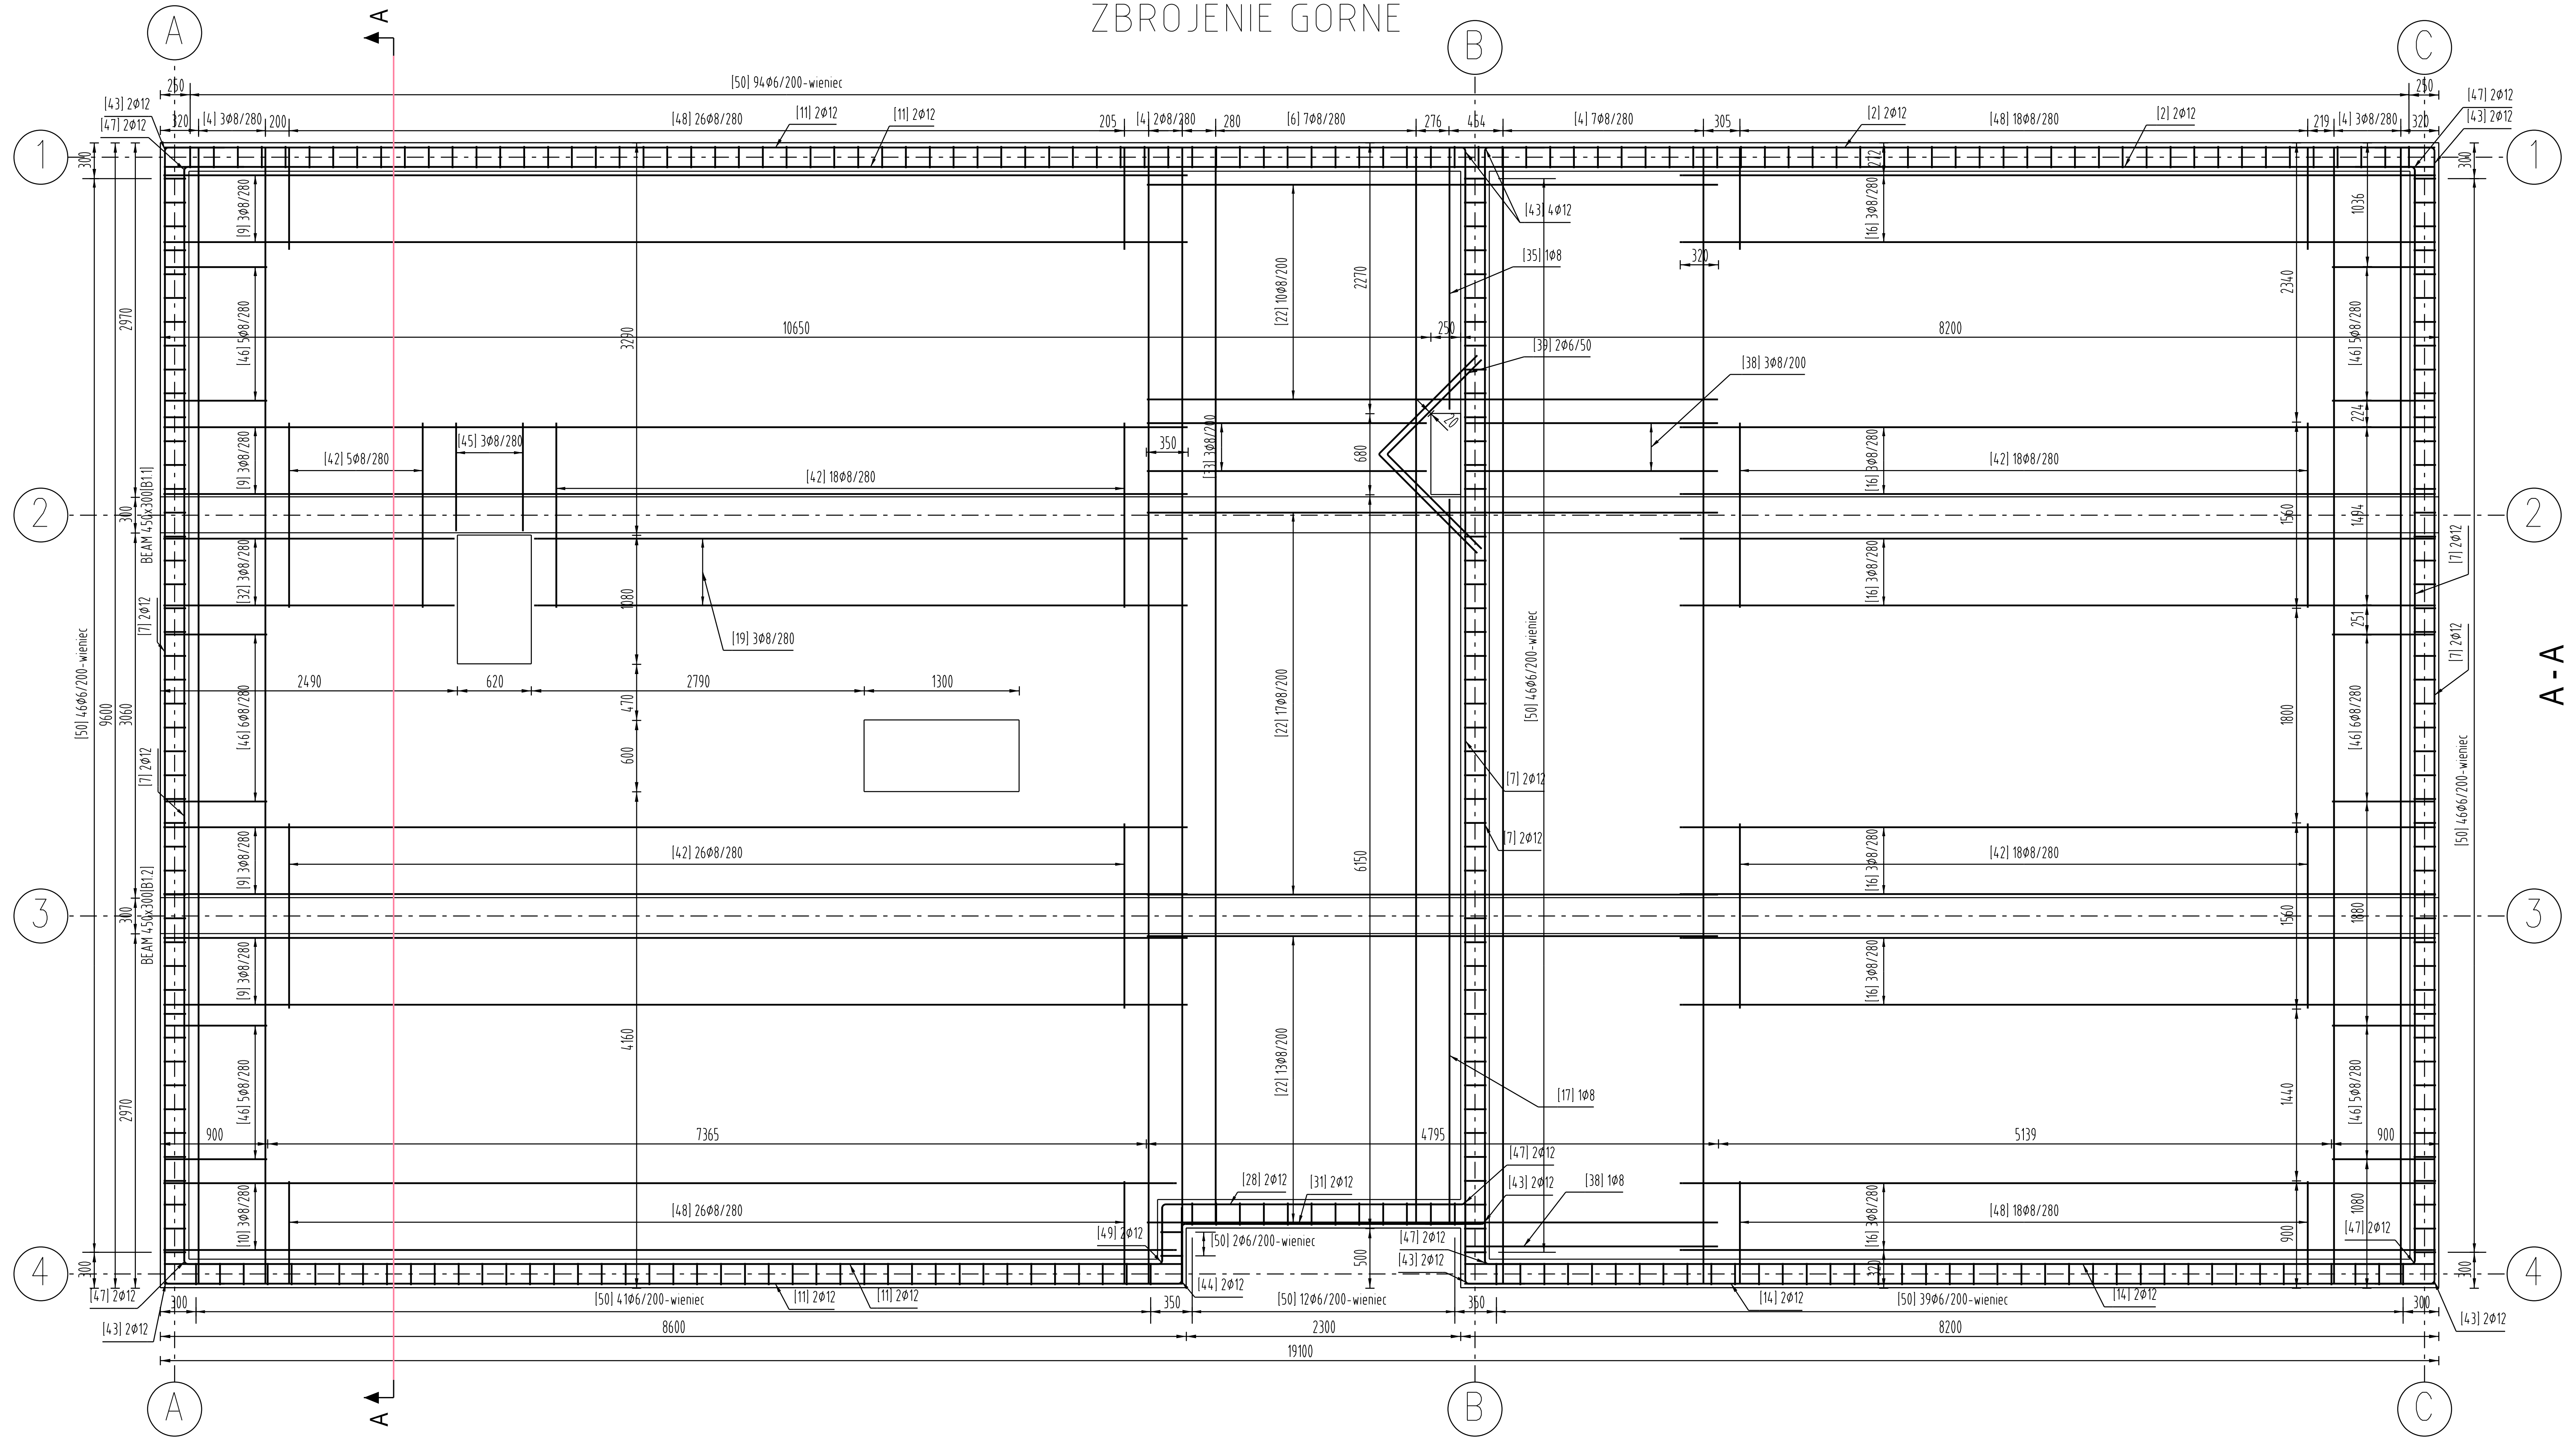

A - A
1:50

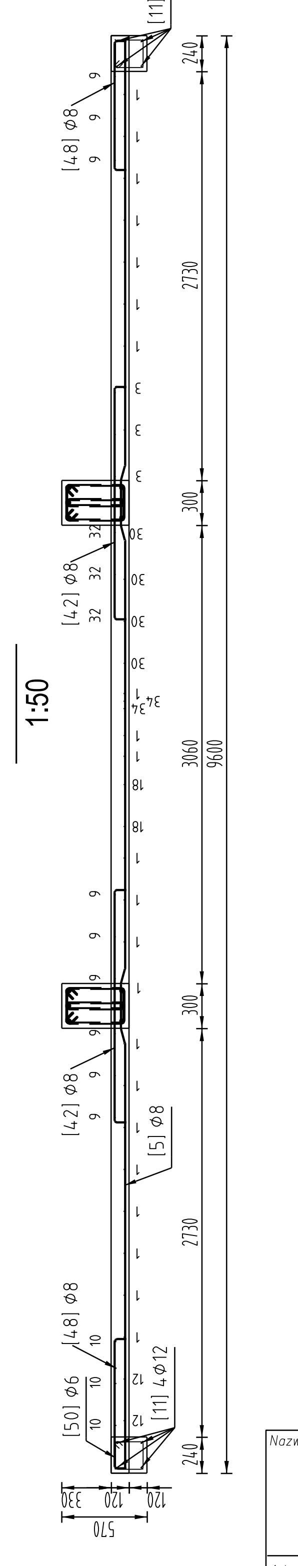

Beton C25/30
Stal BS500
Otulina 25mm

Nazwa zadania : BUDOWA ŚWIETLICY WIEJSKIEJ WRAZ Z NIEZBĘDNĄ INFRASTRUKTURĄ W MIEJSCOWOŚCI ŁUGI			PROJEKT
Adres inwestycji : działka nr 638 m. Ługi gm. Chmielnik woj. świętokrzyskie			Etap : PROJEKT BUDOWLANO-WYKONAWCZY
Treść : PŁYTA STROPU-ZBROJENIE			Symbol projektu/nr części : BWAK/1
Projektował: mgr inż. Grzegorz Kasprowicz	nr uprawnień: SWK/0060/POOK/08	Podpis:	Data : 11.2016
Sprawdził: mgr inż. Grzegorz Zasadni	nr uprawnień: SWK/0010/POOK/09	Podpis:	Skala : 1:50
Opracował: mgr inż. Kamil Chatys	nr uprawnień: ————	Podpis:	Nr rysunku : BWAK-09