OS-3-3 - OS-3-3

1:50

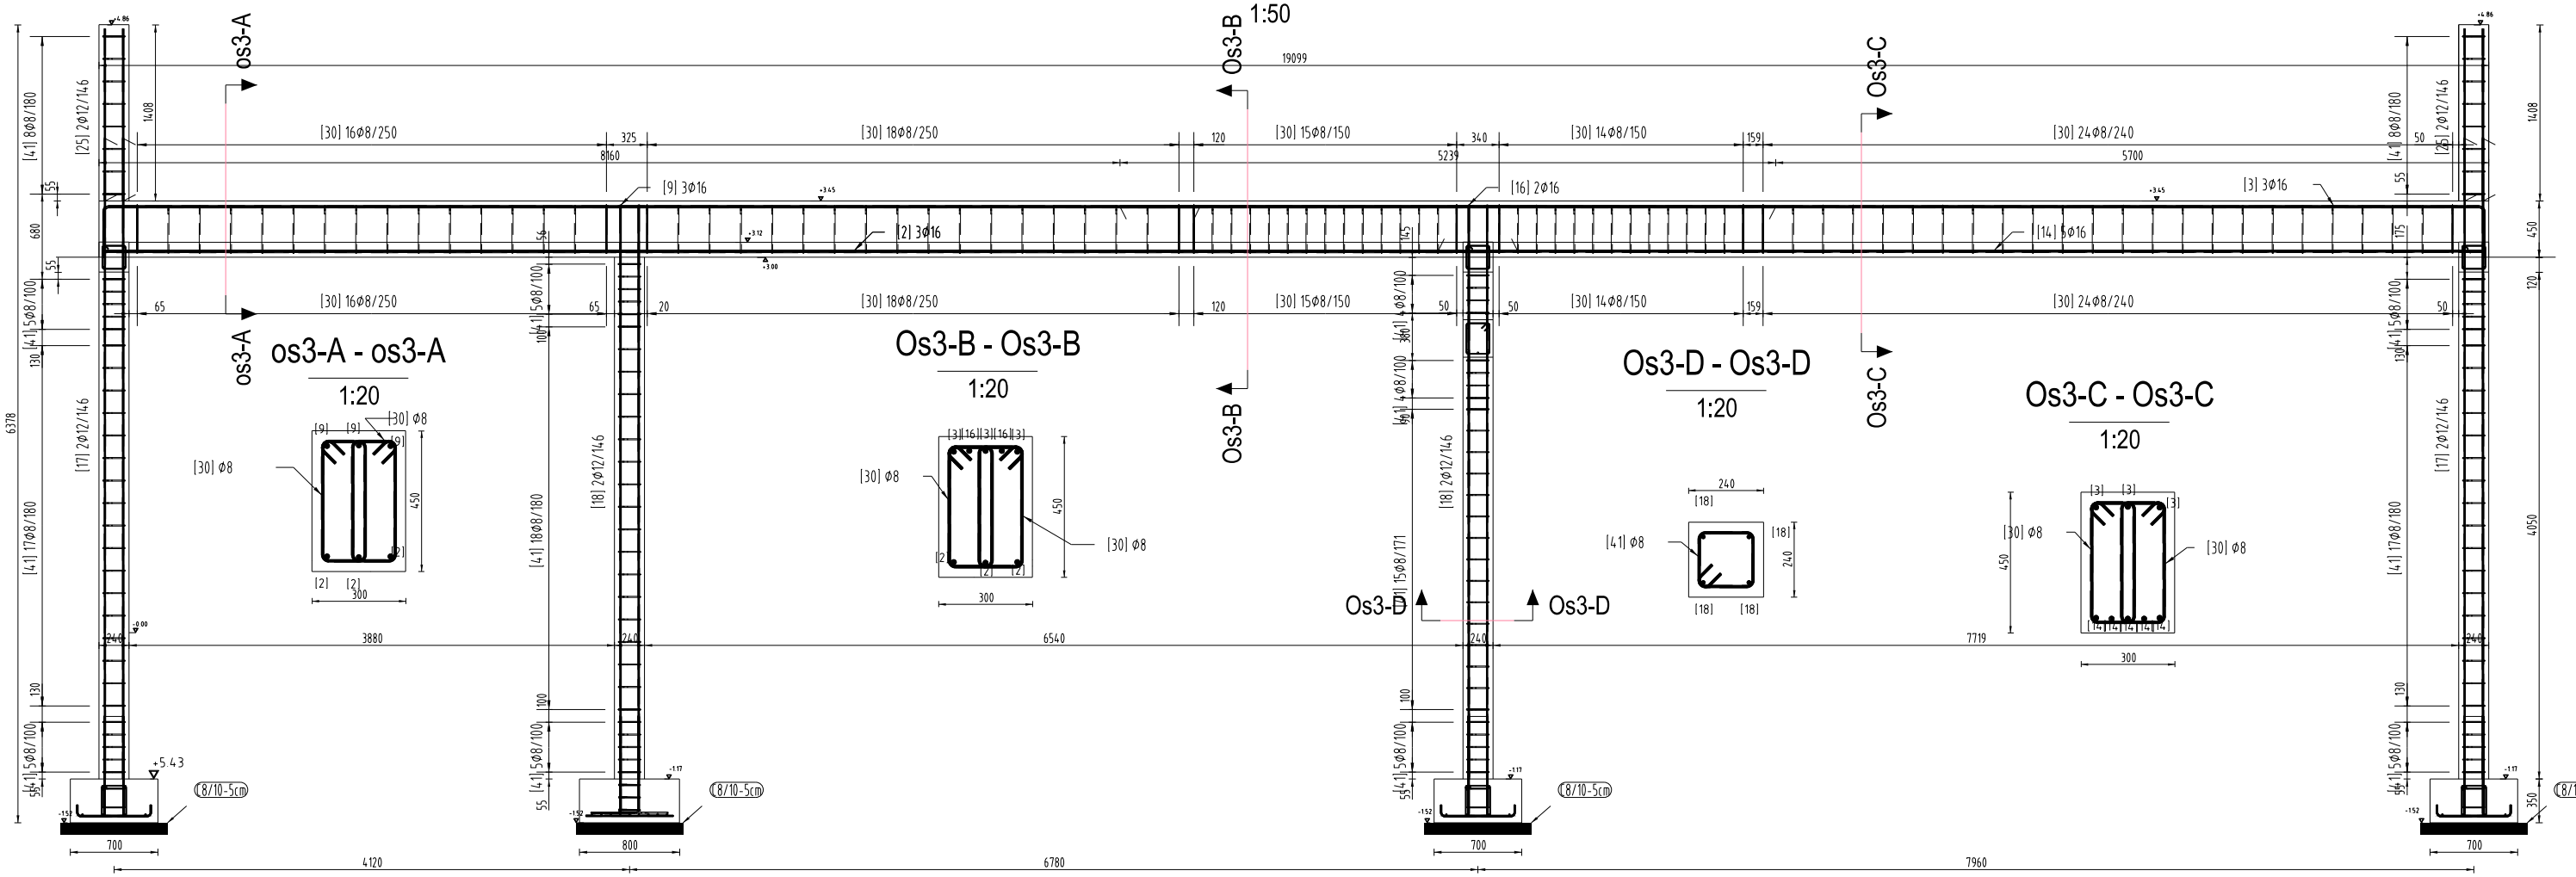

Belka B.1.3. - Belka B.1.3.

1:50

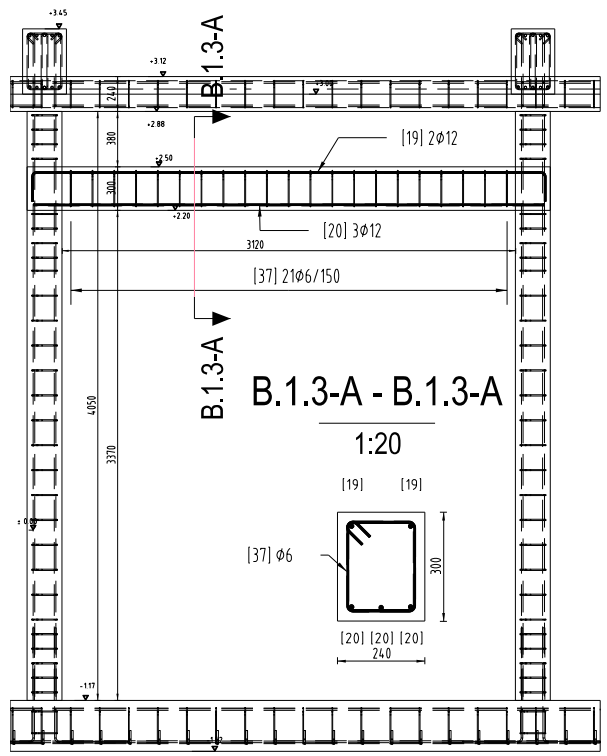

Beton C25/30
Stal BS500
Otulina 30mm

Nazwa zadania : BUDOWA ŚWIETLICY WIEJSKIEJ WRAZ Z NIEZBĘDNĄ INFRASTRUKTURĄ W MIEJSCOWOŚCI ŁUGI			PROJEKT
Adres inwestycji : działka nr 638, m. Ługi gm. Chmielnik, woj. świętokrzyskie			Etap : PROJEKT BUDOWLANO-WYKONAWCZY
Treść : BELKA B1.2, B1.3-ZBROJENIE			Symbol projektu/nr części : BWAK/1
Projektował: mgr inż. Grzegorz Kasprowicz	nr uprawnień: SWK/0060/POOK/08	Podpis:	Data : 11.2016
Sprawdził: mgr inż. Grzegorz Zasadni	nr uprawnień: SWK/0010/POOK/09	Podpis:	Skala : 1:50
Opracował: mgr inż. Kamil Chatys	nr uprawnień: ———	Podpis:	Nr rysunku : BWAK-11