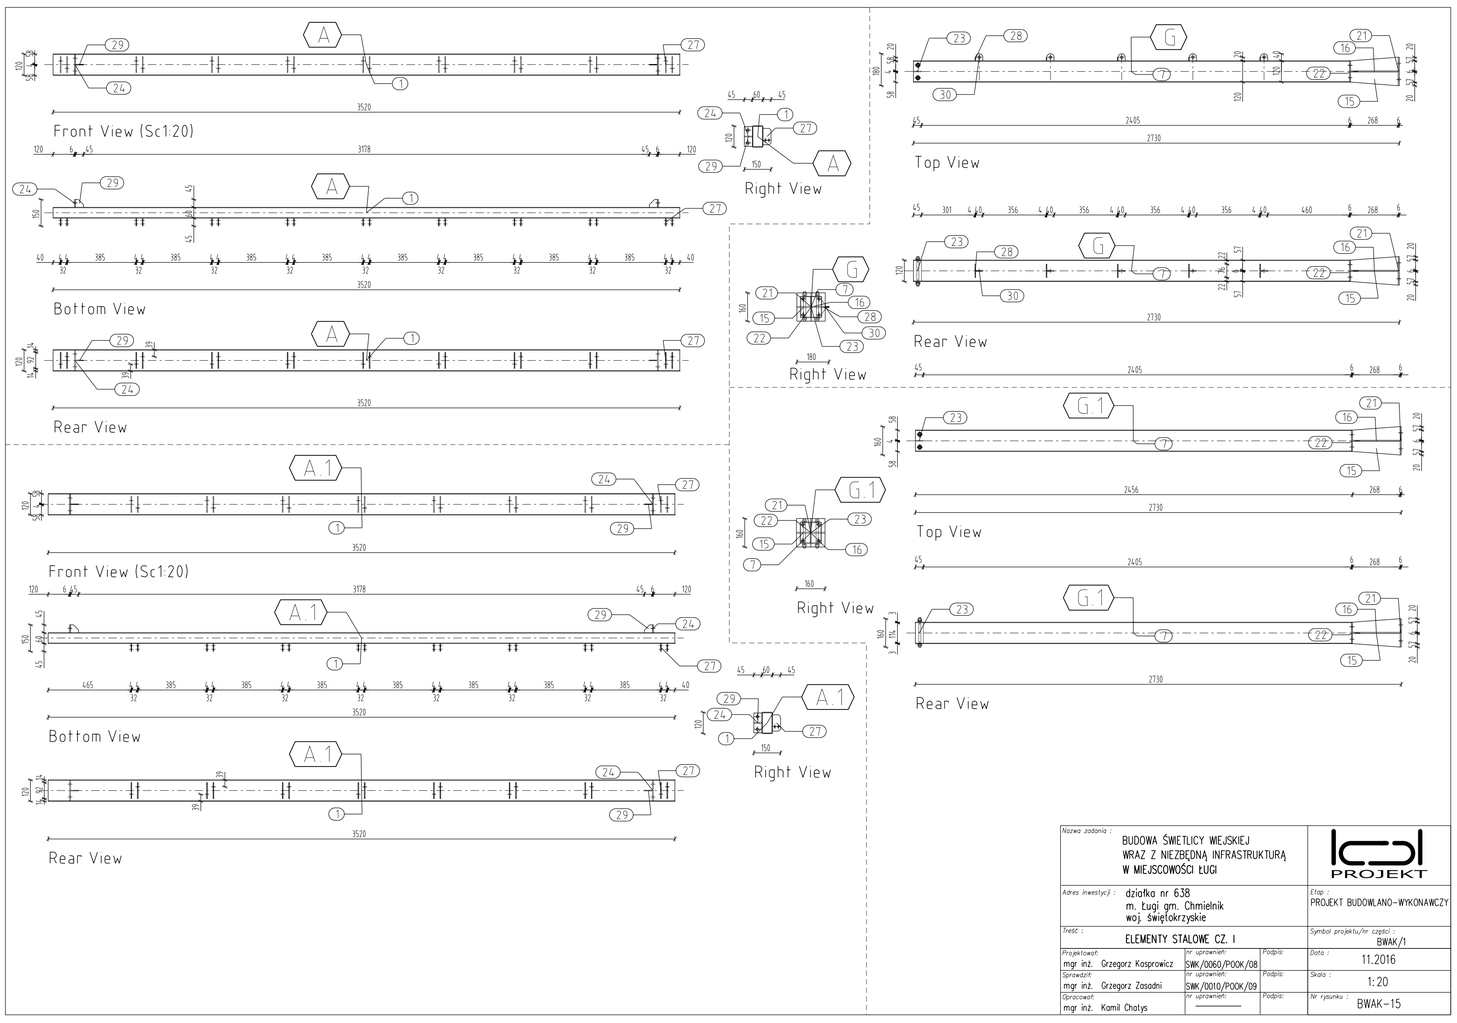

Nazwa zadania : BUDOWA ŚWETLICY WIEJSKIEJ WRAZ Z NIEZBĘDNĄ INFRASTRUKTURĄ W MIEJSCOWOŚCI ŁUGI			PROJEKT
Adres inwestycji : działka nr 638, m. Ługi gm. Chmielnik, woj. świętokrzyskie			Etap : PROJEKT BUDOWLANO-WYKONAWCZY
Treść : ELEMENTY STALOWE CZ. I			Symbol projektu/nr części : BWAK/1
Projektował: mgr inż. Grzegorz Kasprowicz	nr uprawnień: SWK/0060/POOK/08	Podpis:	Data : 11.2016
Sprawdził: mgr inż. Grzegorz Zasadni	nr uprawnień: SWK/0010/POOK/09	Podpis:	Skala : 1:20
Opracował: mgr inż. Kamil Chotys	nr uprawnień: ———	Podpis:	Nr rysunku : BWAK-15

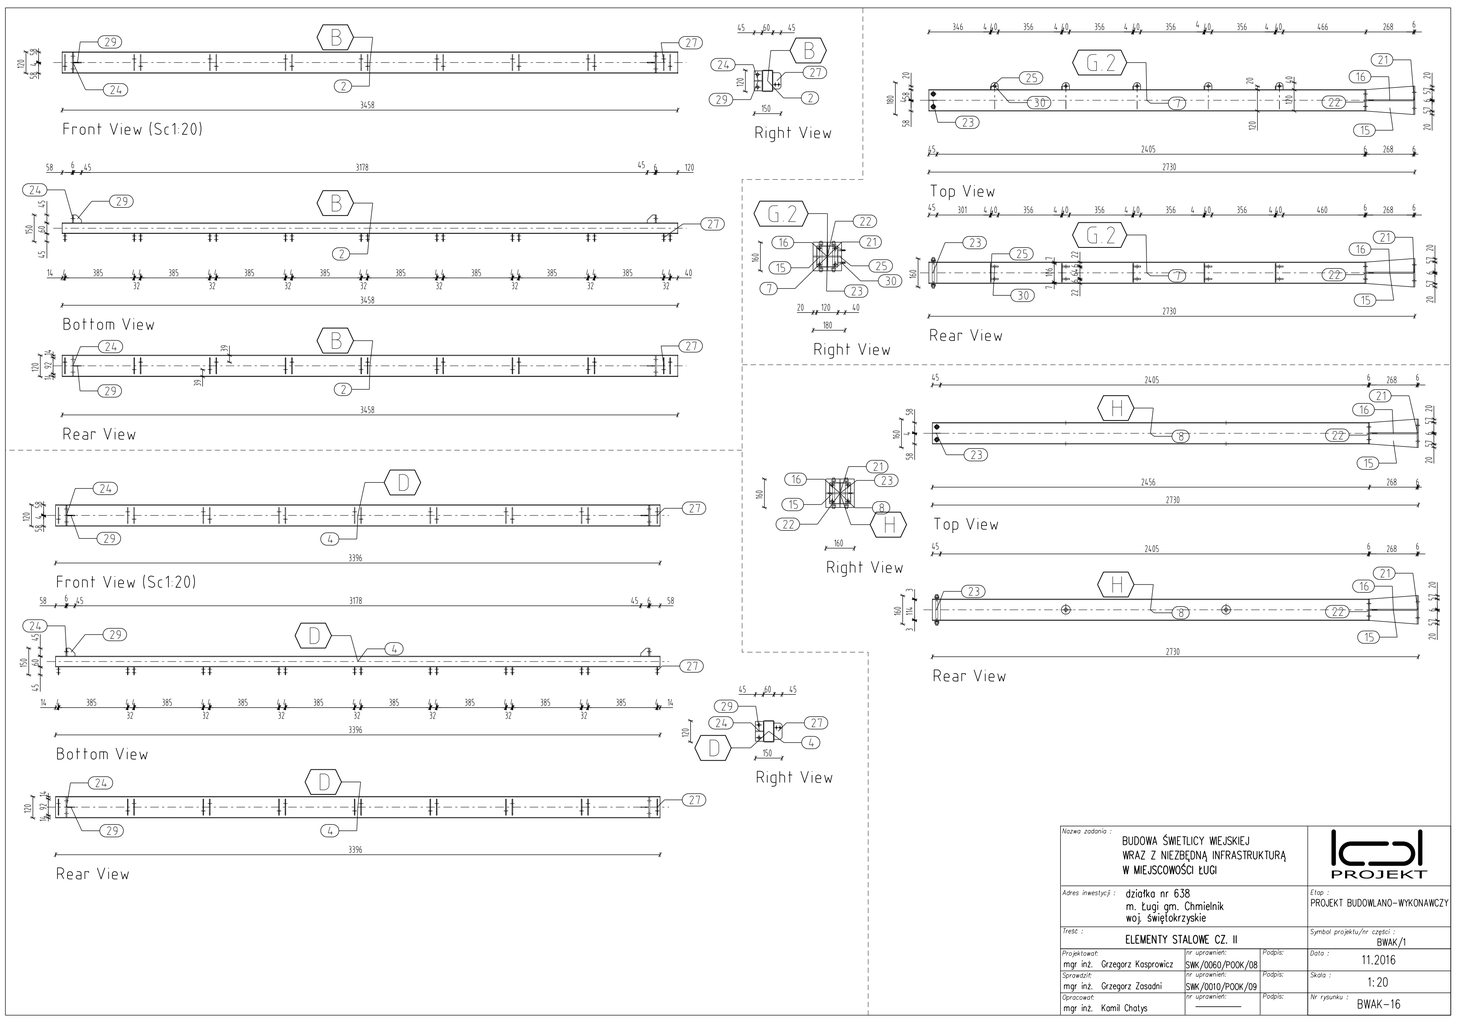

Nazwa zadania : BUDOWA ŚWETLICY WIEJSKIEJ WRAZ Z NIEZBĘDNĄ INFRASTRUKTURĄ W MIEJSCOWOŚCI ŁUGI			PROJEKT
Adres inwestycji : działka nr 638, m. Ługi gm. Chmielnik, woj. świętokrzyskie			Etap : PROJEKT BUDOWLANO-WYKONAWCZY
Treść : ELEMENTY STALOWE CZ. II			Symbol projektu/nr części : BWAK/1
Projektował: mgr inż. Grzegorz Kasprowicz	nr uprawnień: SWK/0060/POOK/08	Podpis:	Data : 11.2016
Sprawdził: mgr inż. Grzegorz Zasadni	nr uprawnień: SWK/0010/POOK/09	Podpis:	Skala : 1:20
Opracował: mgr inż. Kamil Chotys	nr uprawnień: ———	Podpis:	Nr rysunku : BWAK-16

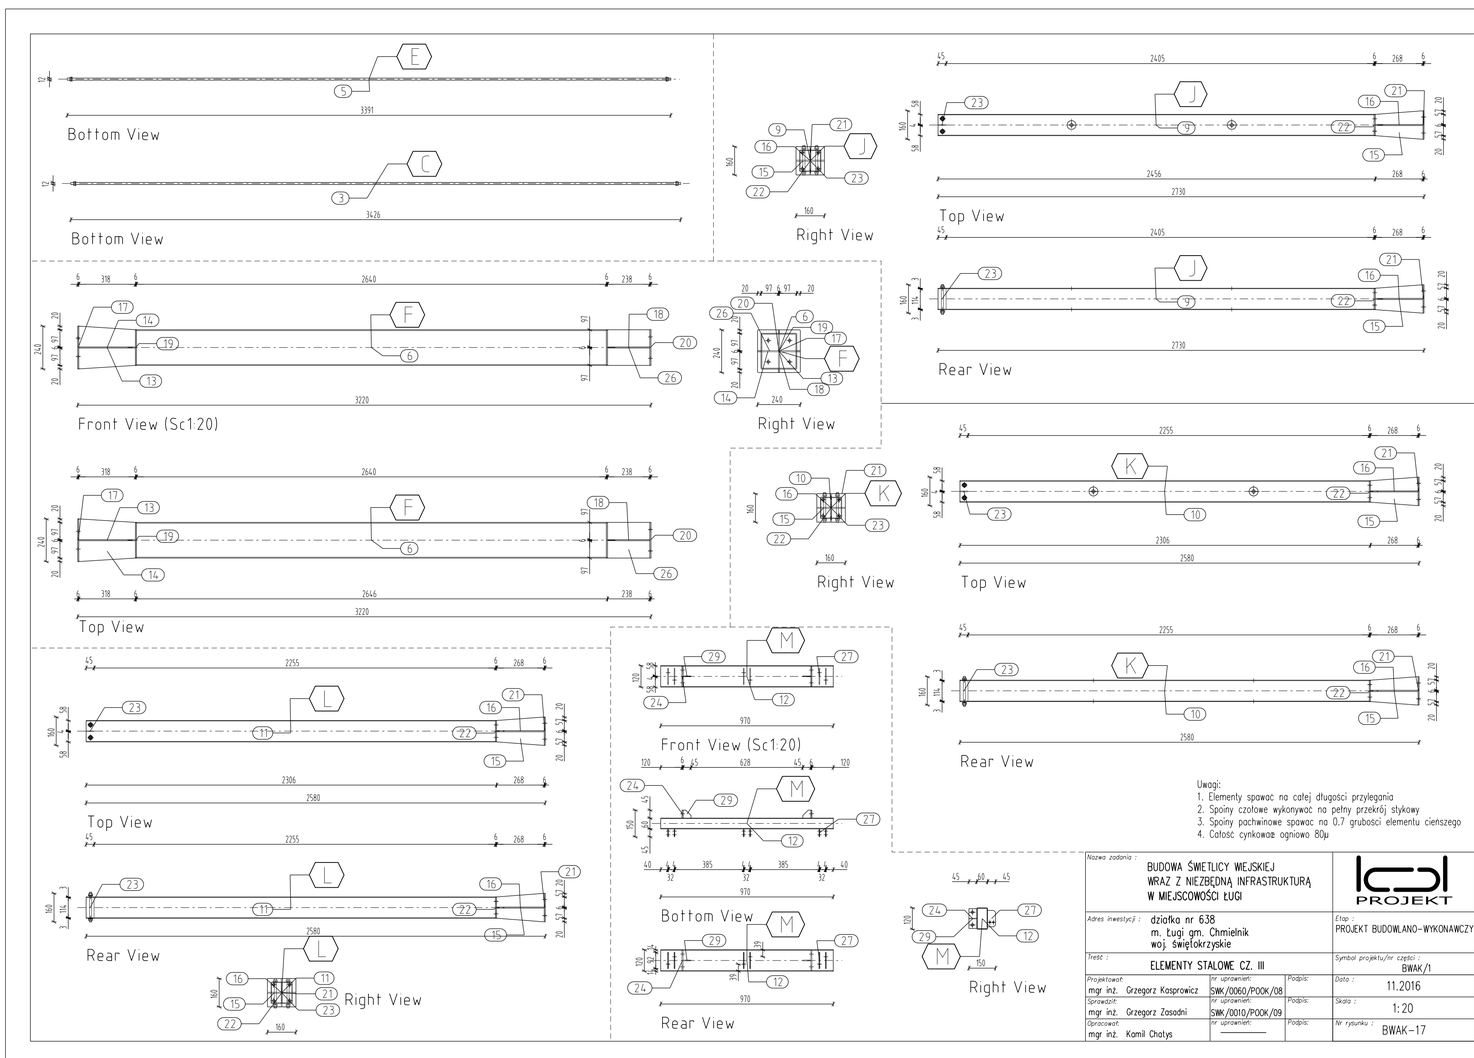

Uwagi:
1. Elementy spawać na całej długości przylegania
2. Spoiny czołowe wykonywać na pełny przekrój stykowy
3. Spoiny pachwinowe spawac na 0.7 grubości elementu cieńszego
4. Całość cynkować ogniowo 80μ

Nazwa zadania : BUDOWA ŚWETLICY WIEJSKIEJ WRAZ Z NIEZBĘDNĄ INFRASTRUKTURĄ W MIEJSCOWOŚCI ŁUGI			PROJEKT
Adres inwestycji : działka nr 638, m. Ługi gm. Chmielnik, woj. świętokrzyskie			Etap : PROJEKT BUDOWLANO-WYKONAWCZY
Treść : ELEMENTY STALOWE CZ. III			Symbol projektu/nr części : BWAK/1
Projektował: mgr inż. Grzegorz Kasprowicz	nr uprawnień: SWK/0060/POOK/08	Podpis:	Data : 11.2016
Sprawdził: mgr inż. Grzegorz Zasadni	nr uprawnień: SWK/0010/POOK/09	Podpis:	Skala : 1:20
Opracował: mgr inż. Kamil Chotys	nr uprawnień: ———	Podpis:	Nr rysunku : BWAK-17