


tabela doboru zbiorników bezodpływowych PEHD

POJEMNOŚĆ (m ³)	ŚREDNICA				
	1m	1,2m	1,5m	2m	2,5m
2	2,6	1,8			
3	3,9	2,7	1,7		
4	5,1	3,6	2,3		
5	6,4	4,5	2,9		
6		5,3	3,4		
7		6,2	4,0	2,3	
8		7,1	4,6	2,6	
9		8,0	4,1	2,9	
10		8,9	5,7	3,2	

Starostwo Powiatowe
w Kielcach
ul. Wrzosowa 44
25-211 Kielce

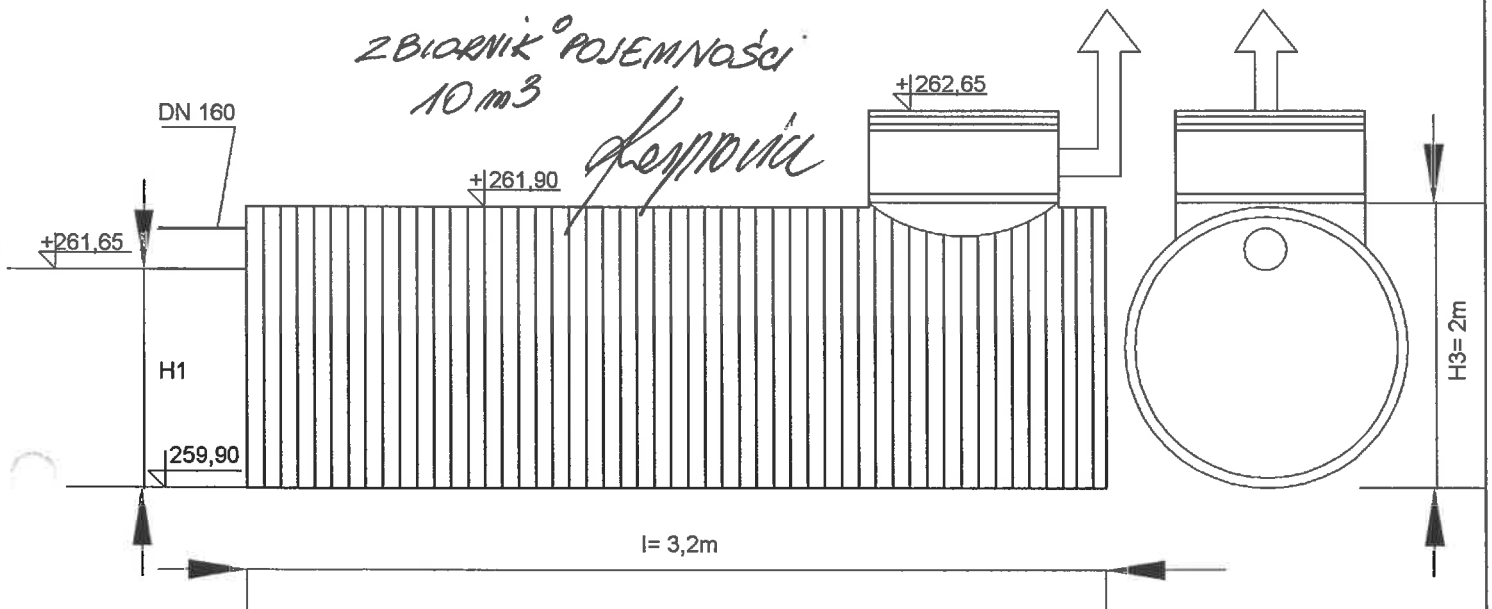

Nazwa zadania : BUDOWA ŚWIETLICY WIEJSKIEJ WRAZ Z NIEZBEDNĄ INFRASTRUKTURĄ W MIEJSCOWOŚCI ŁUGI			
Adres inwestycji : działka nr 638 m. Ługi, (gm. Chmielnik) woj.świętokrzyskie			
Treść : ZBIORNIK BEZODPŁYWOWY		Symbol projektu/nr części : SANITARNA	
Projektował: mgr inż. Dorota Szywała		Data : 10.2016	
Sprawdził: inż. Monika Burczyn		Skala : S-07	
nr uprawnień: SWK/0047/POOS/05		Podpis: <i>[Signature]</i>	
nr uprawnień: SWK/0134/PWOS/04		Podpis: <i>[Signature]</i>	