# RZUT PARTERU - INSTALACJA OŚWIETLENIOWA SKALA 1:100

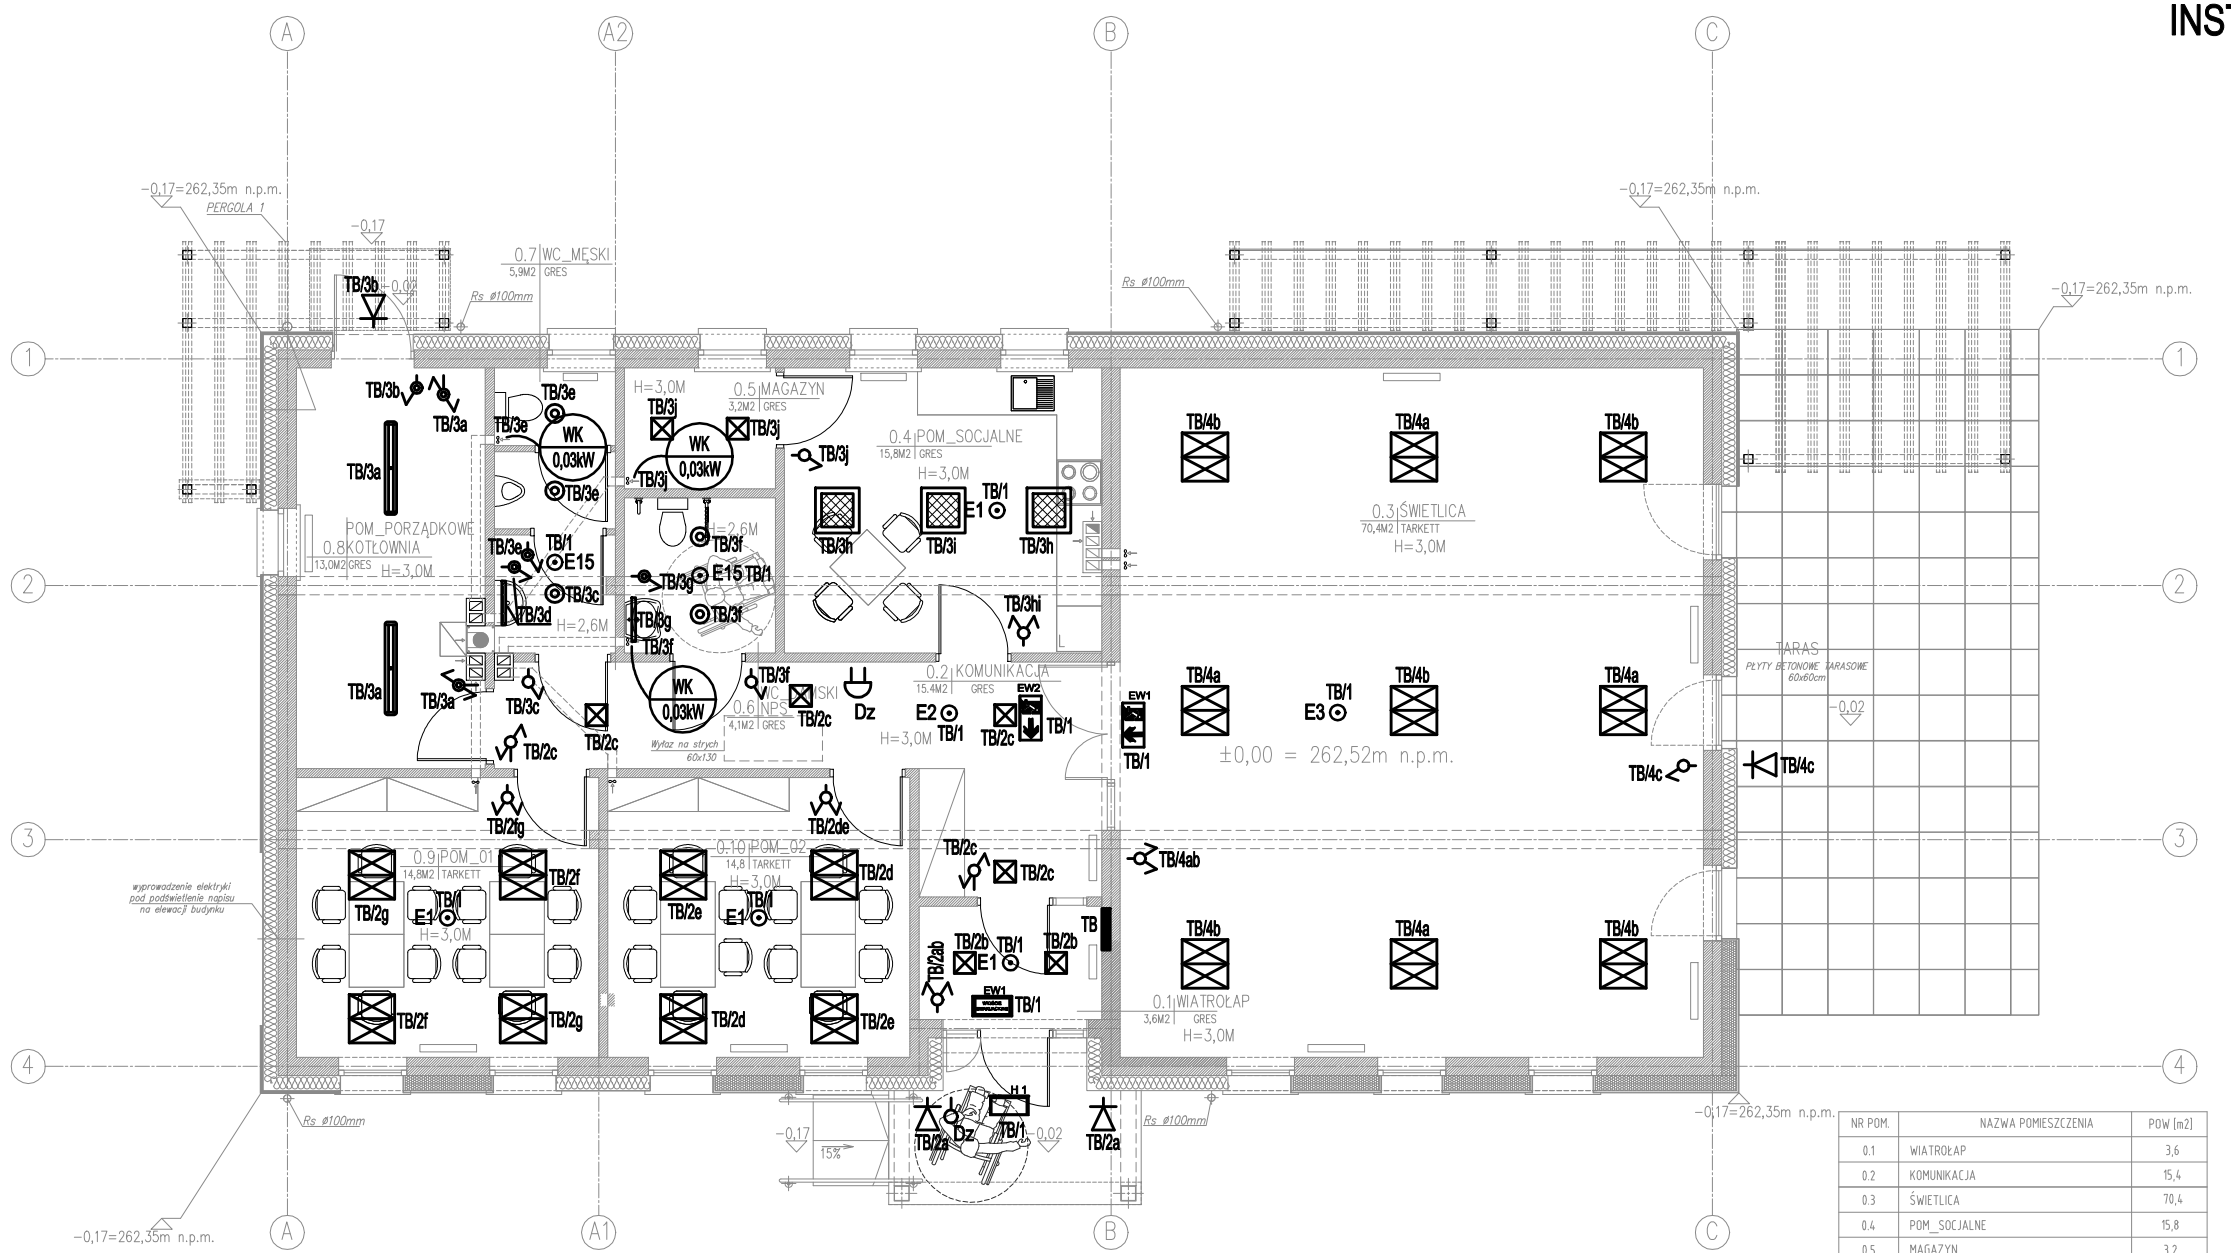


| NR POM. | NAZWA POMIESZCZENIA | POW [m2] |
|---|---|---|
| 0.1 | WIATROŁAP | 3,6 |
| 0.2 | KOMUNIKACJA | 15,4 |
| 0.3 | ŚWIETLICA | 70,4 |
| 0.4 | POM_SOCJALNE | 15,8 |
| 0.5 | MAGAZYN | 3,2 |
| 0.6 | WC_DAMSKI/NIEPEŁNOSPRAWNYCH | 4,1 |
| 0.7 | WC_MĘSKI | 5,9 |
| 0.8 | POM_PORZ+KOTŁOWNIA | 13,0 |
| 0.9 | POM_01 | 14,8 |
| 0.10 | POM_02 | 14,8 |

PARTER ŁĄCZNIE : 161,0 m2

## OZNACZENIA:

- H1 - wypust oświetleniowy, zastosować oprawę oświetlenia awaryjnego IP65 np. HELIOS 3,2W IP 65 2h -25 st CNBOP
- EW1 - wypust oświetleniowy, zastosować oprawę ewakuacyjną IP44 jednozadaniową np. INFINITY B 1,2W 1h CNBOP montaż bezpośrednio na ścianie lub podtynkowo
- EW2 - wypust oświetleniowy, zastosować oprawę ewakuacyjną IP44 dwuzadaniową np. INFINITY AC 1,2W 1h CNBOP montaż dostropowo, bezpośrednio na suficie lub natynkowo
- łącznik 1-biegunowy p.t. IP20
- łącznik świecznikowy p.t. IP20
- łącznik schodowy p.t. IP20
- łącznik 1-biegunowy p.t. IP44
- łącznik schodowy p.t. IP44
- Dz - przycisk dzwonkowy
- Dz - dzwonek

- E1 - oprawa oświetlenia awaryjnego LED 1W IP20 nastropowa przeznaczona do stosowania w przestrzeni otwartej np. RUTA RNO 1W IP20
- E2 - oprawa oświetlenia awaryjnego LED 1W IP20 nastropowa przeznaczona do stosowania w ciągach komunikacyjnych np. RUTA RNC 1W IP20
- E3 - oprawa oświetlenia awaryjnego LED 3W IP20 nastropowa przeznaczona do stosowania w przestrzeni otwartej np. RUTA RNO 3W IP20
- E15 - oprawa oświetlenia awaryjnego LED 1W IP65 dostropowa przeznaczona do stosowania w przestrzeni otwartej np. AXPO 1W IP65
- wypust oświetleniowy - kinkiet zewnętrzny, zastosować oprawę LED 10W IP 55 wg gustu inwestora
- wypust oświetleniowy, zastosować oprawę nadumywalkową IP44 np. X-Wall K9 1x14W
- wypust oświetleniowy, zastosować oprawę 2x18W IP44 np. BERYL M22 2x18W TC-DEL IP44
- wypust oświetleniowy, zastosować oprawę LED 2400lm 26W IP54 np. LOTOS ELEGANCE SQUARE PC LED 2400lm IP54
- wypust oświetleniowy, zastosować oprawę 2x36W IP65 np. NEPTUN PC 2x36W IP65
- wypust oświetleniowy, zastosować oprawę 4x18W np. RUBIN LUX 4x18W T8 PPAR
- wypust oświetleniowy, zastosować oprawę 4x18W IP20 np. RUBIN LUX 4x18W T8 PRM IP20
- WK 0,03kW - wentylator kanałowy 0,03kW/230V (załączany wraz z oświetleniem)

| | | | |
|---|---|---|---|
| Nazwa zadania : BUDOWA ŚWIETLICY WIEJSKIEJ WRAZ Z NIEZBĘDNĄ INFRASTRUKTURĄ W MIEJSCOWOŚCI ŁUGI | | | ICDL PROJEKT |
| Adres inwestycji : działka nr 638, m. Ługi, gm. Chmielnik, woj. świętokrzyskie | | | Etap : PROJEKT BUDOWLANO-WYKONAWCZY |
| | | | Symbol projektu/nr części : BWE/1 |
| Treść : RZUT PARTERU-INSTALACJA OŚWIETLENIOWA | | | Data : 11.2016 |
| Projektował: mgr inż. Marek Alf | nr uprawnień: SWK/0096/PWOE/14 | Podpis: | Skala : 1:100 |
| Opracował: mgr inż. Iwona Sito | nr uprawnień: | Podpis: | Nr rysunku : E-2 |
| Sprawdził: mgr inż. Mieczysław Ślusarczyk | nr uprawnień: 221/KL/72 | Podpis: | |