




# SCHEMAT INSTALACJI TELETECHNICZNYCH

Schemat podłączenia instalacji telewizyjnej satelitarnej

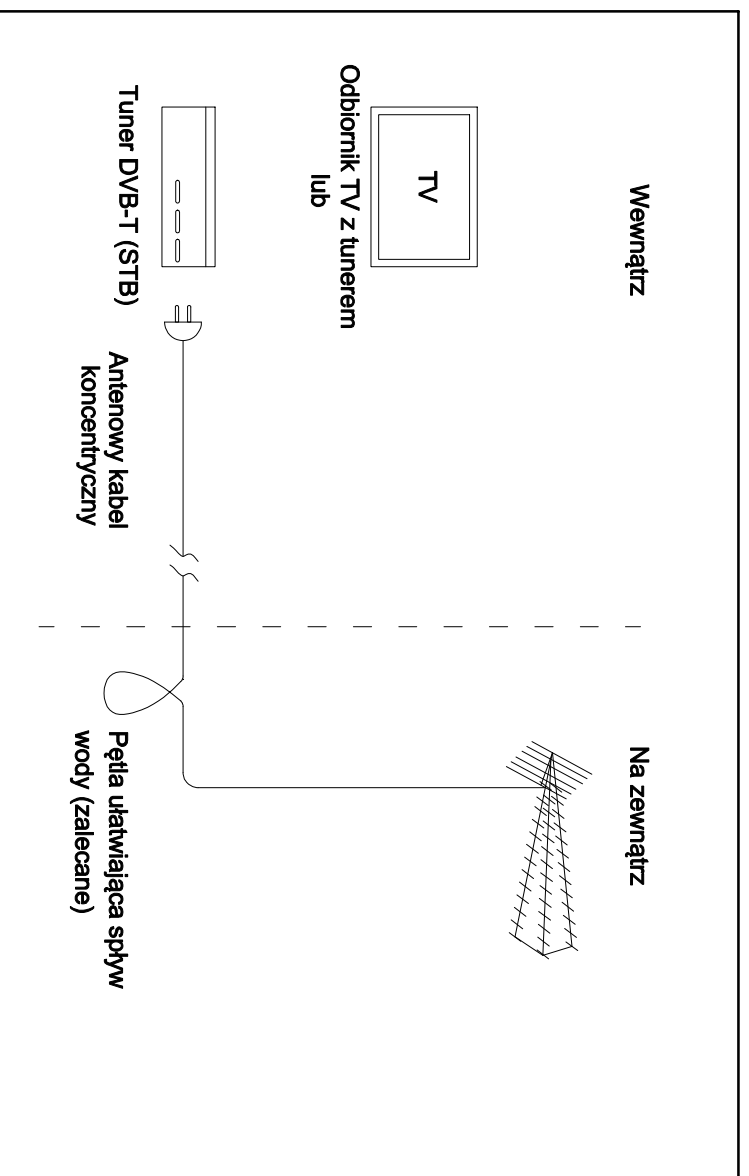

Schemat podłączenia instalacji internetowej oraz telefonu VoIP

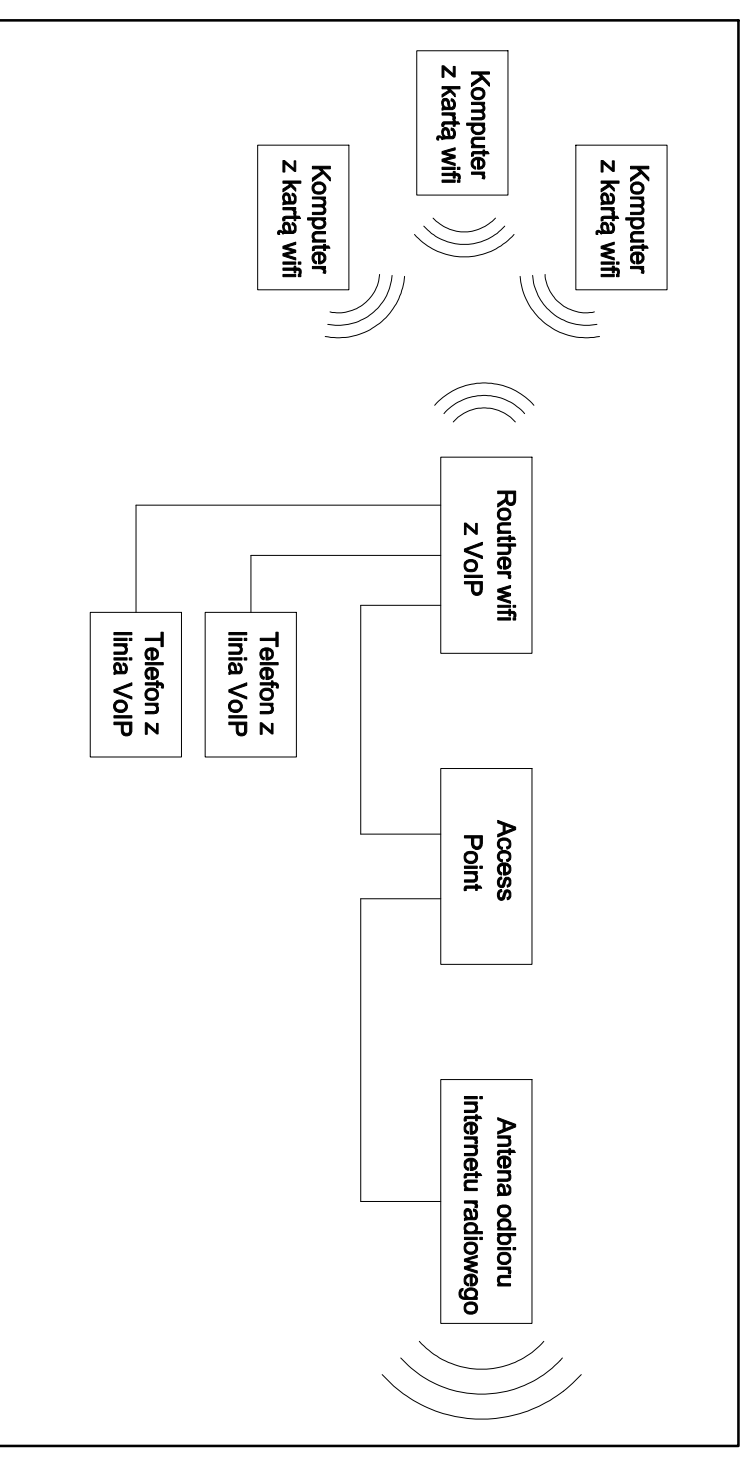

Nazwa zadania :		BUDOWA ŚWIE TLICY WIEJSKIEJ WRAZ Z NIEZBEDNĄ INFRASTRUKTURĄ W MIEJSCOWOŚCI ŁUGI		
Adres inwestycji :		działka nr 638 m. Ługi, gm. Chmielnik woj. świętokrzyskie		
Tytuł :		SCHEMAT INSTALACJI TELETECHNICZNYCH		Data :
Projektował:		mgr inż. Marek Alf		Skala :
Opracował:		mgr inż. Wanda Słito		Nr rysunku :
Sprawdził:		mgr inż. Mieczysław Ślusarczyk		E-8
nr uprawnień:		SMK/0096/PWCE/14		
nr uprawnień:				
Podpis:				
Podpis:				
Etap :		PROJEKT BUDOWLANO-WYKONAWCZY		
Symbol projektu/nr części :		BWE/1		