


- (1) stolarka okienna i drzwiowa,
- (2) obróbki blacharskie, pokrycie oraz konstrukcja dachu,
- (3) ściany zewnętrzne i nadproża,
- (4) płyty/warstwy posadzek,
- (5) fundamenty oraz schody,
- (6) nawierzchnia placu sportowego.

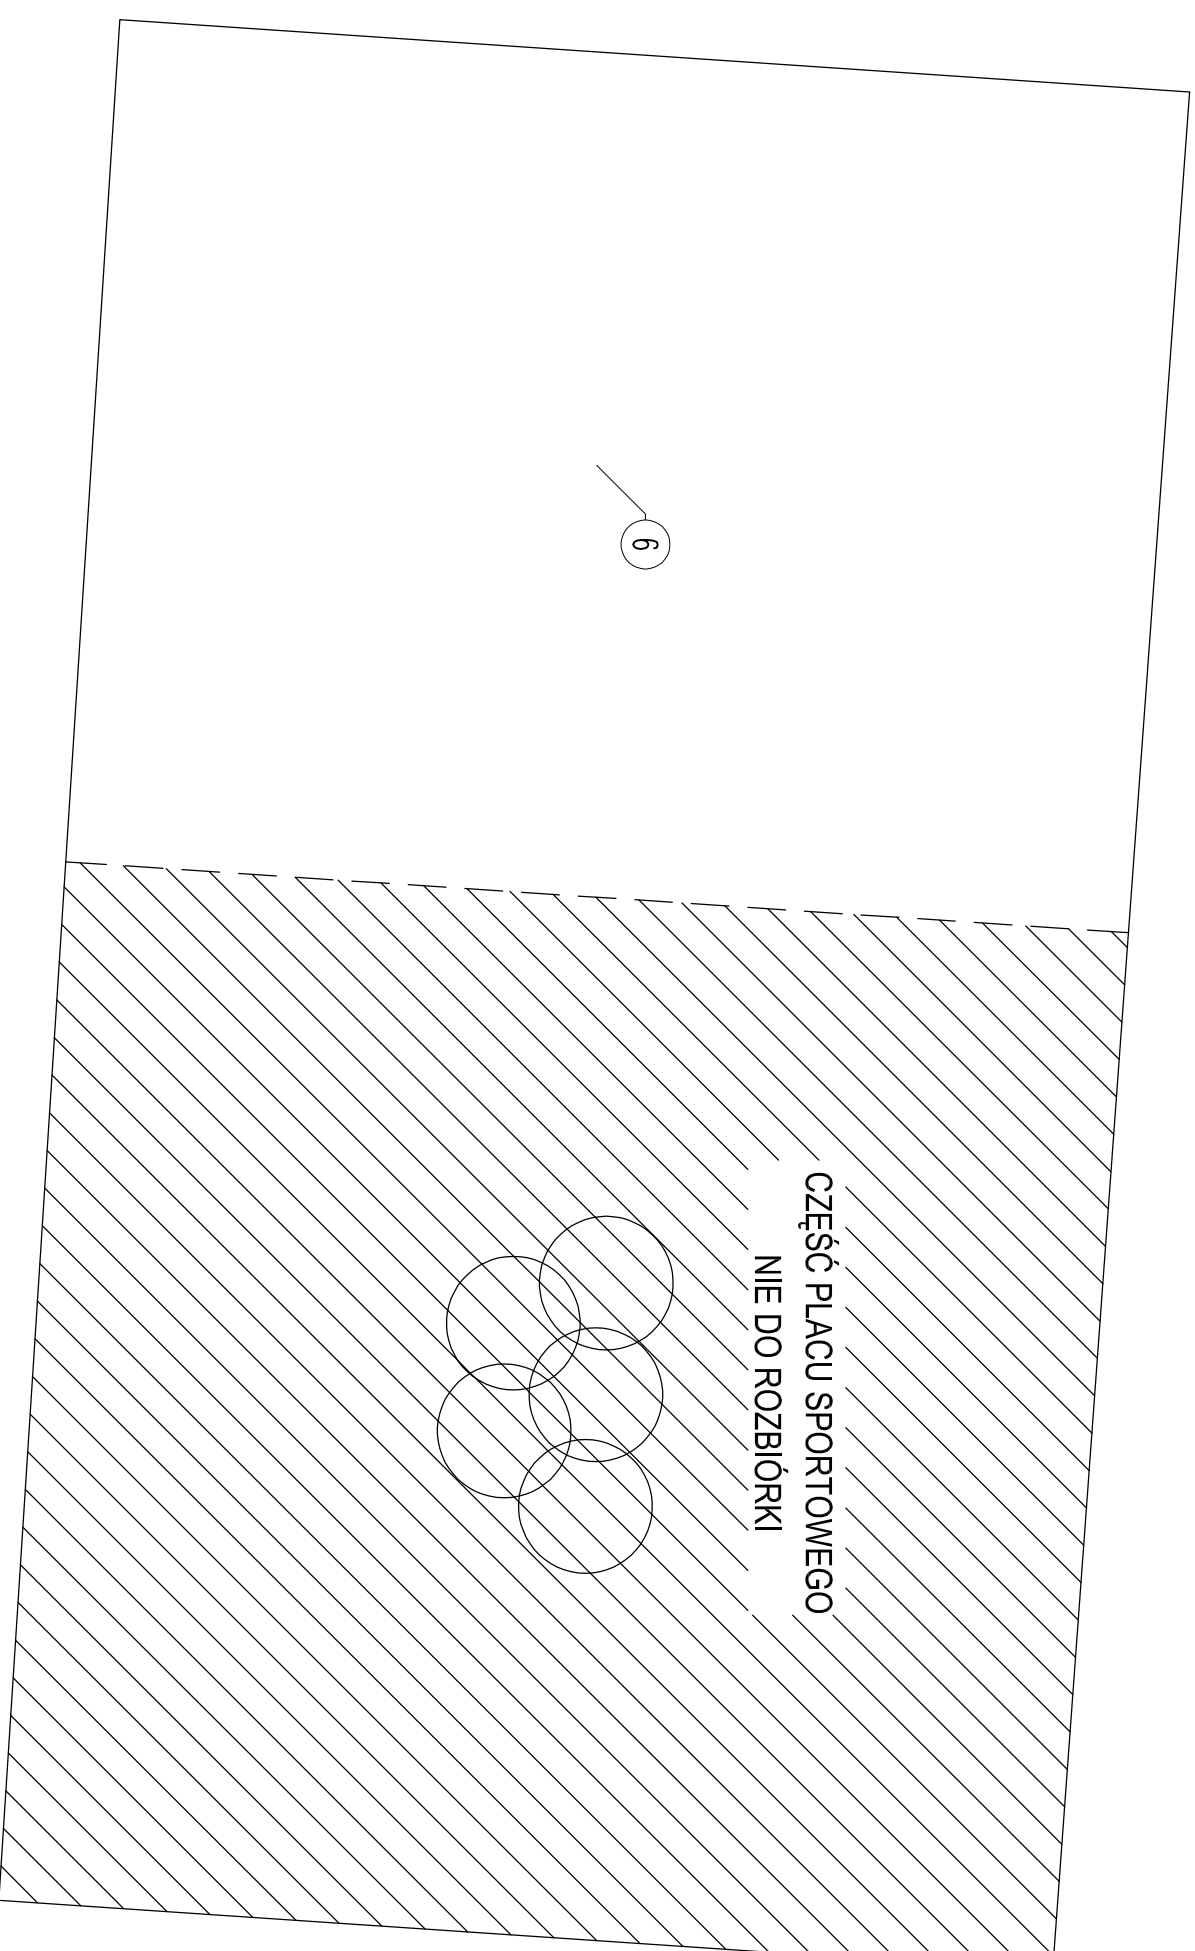

Nazwa zadania :		BUDOWA ŚWIETLICY WIEJSKIEJ WRAZ Z NIEZBĘDNĄ INFRASTRUKTURĄ W MIEJSCOWOŚCI ŁUGI	
Adres inwestycji :		ŁUGI, 26-020 CHMIELNIK DZ. NR EWD. 638, OBRĘB 0014 ŁUGI	
Trasa :		RZUT PRZYZIEMIA	
Projektant :	SW 35/2007	Podpis :	
Sprawdził :	KL 348/94	nr rys :	
Opracował :			
mgr inż. Sławomir Chudy			
Logo: <b>ICSI</b> PROJEKT		Skala : 1:100	
Firma: P. BUDOWLANO-WYKONAWCZY		Data : 11.2016	
Branża: ROZBIÓRKA		nr rys : BWR-02	