




WIDOK I

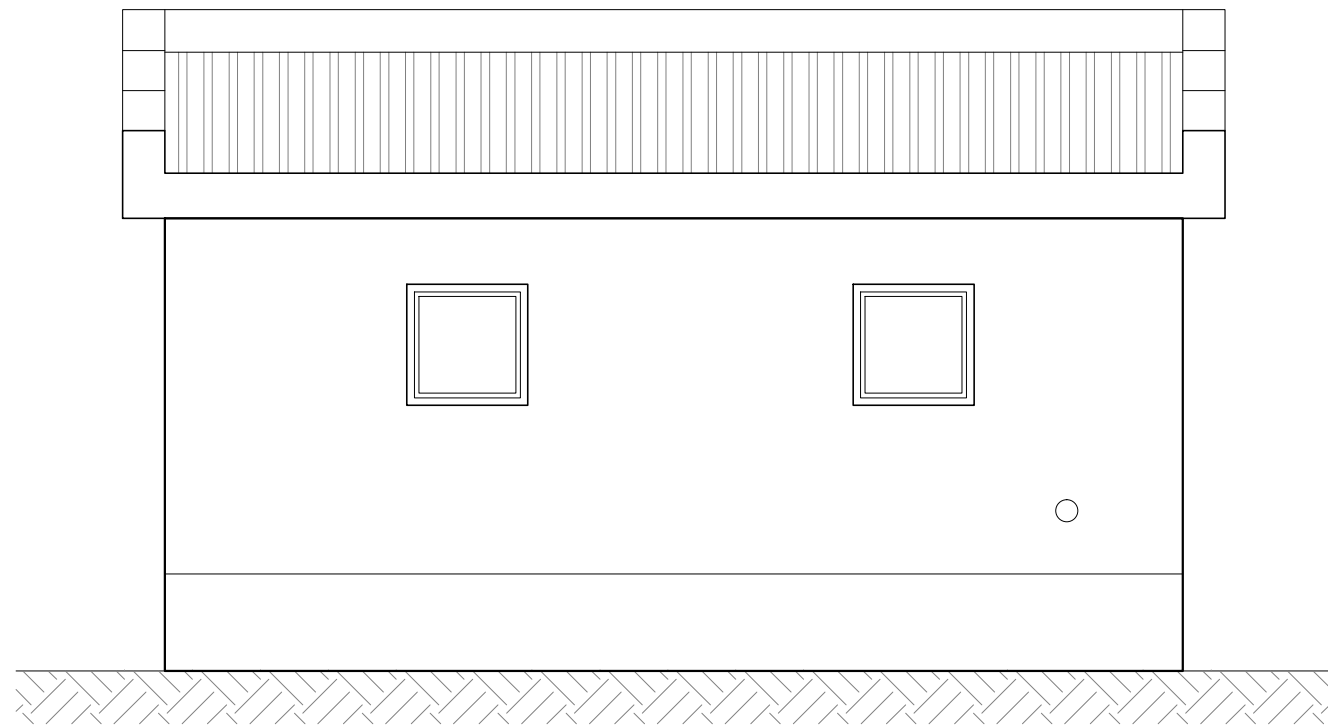


WIDOK II

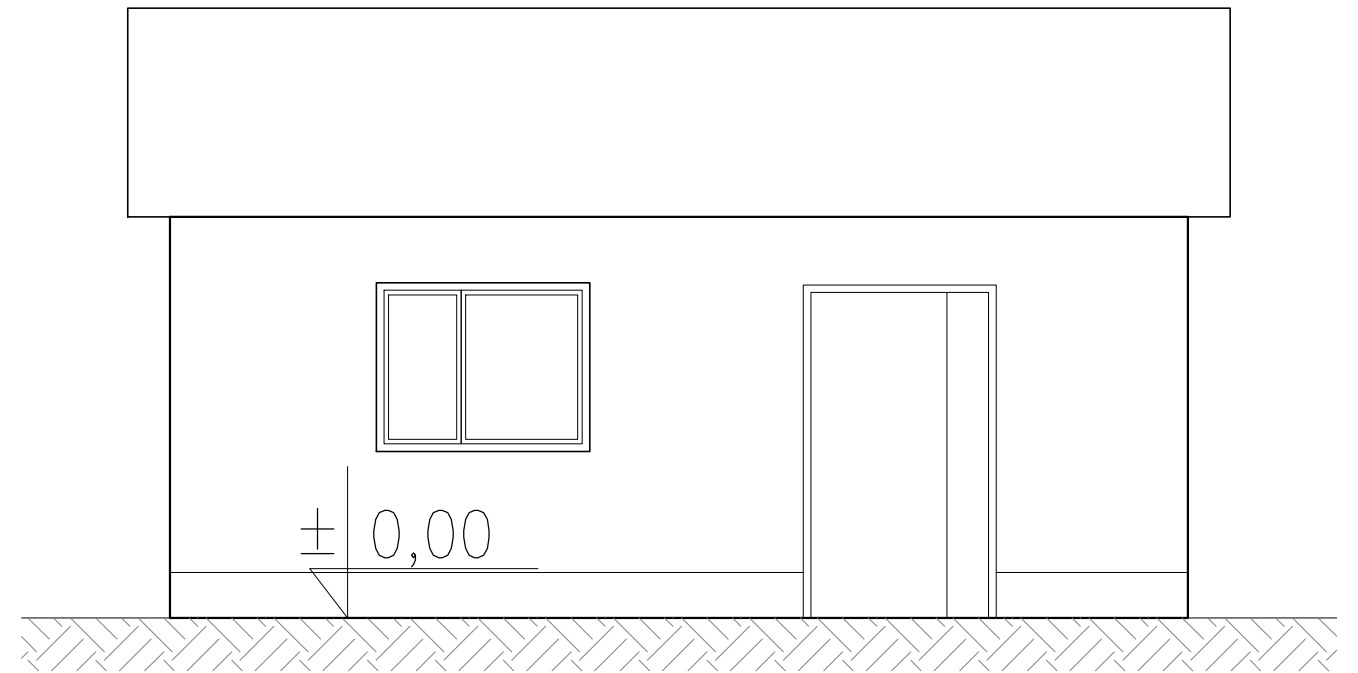

WIDOK III

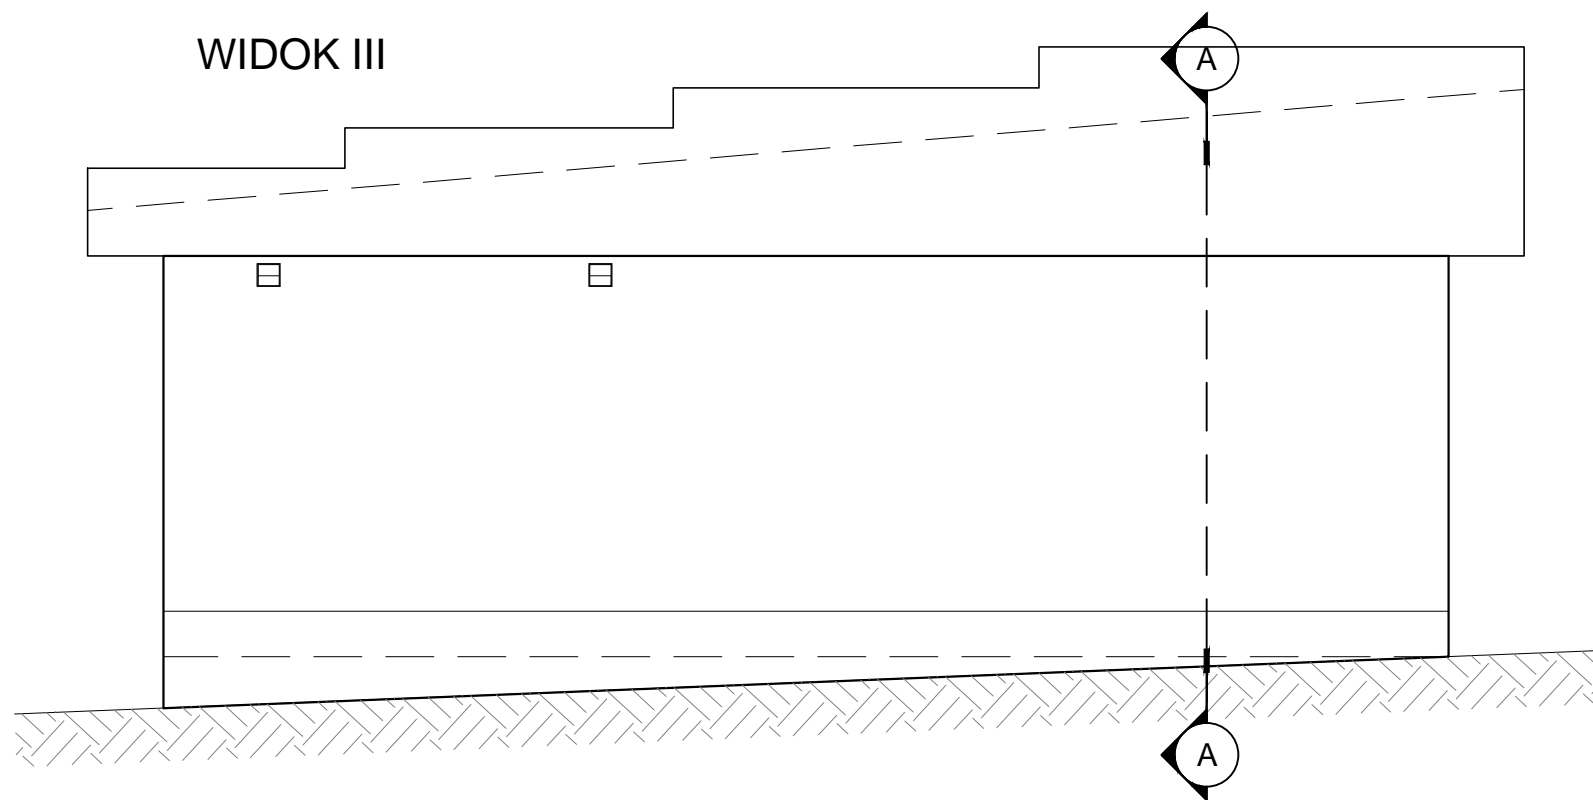

Inwestor: GMINA CHMIELNIK PLAC KOŚCIUSZKI 7; 26-020 CHMIELNIK		Jednostka projektowa: Pracownia Projektowa ul. Leśna 102A, 26-020 Chmielnik tel: 509-303-541 e-mail: biuro@kandbuildingdesign.pl; www.kandprojekty.pl		
Inwestycja: ROZBUDOWA I PRZEBUDOWA ŚWIETLICY WIEJSKIEJ W MŚC. HOLENDRY, GM. CHMIELNIK, DZ.EWID. NR 31				
Treść rysunku: INWENTARYZACJA		Opracował: mgr inż. Magdalena Lalewicz Opracował: mgr inż. Łukasz Kułaga		
Data: CZERWIEC 2017	Skala: 1:50	Rysunek Nr: IN-02	Faza: INWENTARYZACJA	
Uwaga: Niniejsza dokumentacja ani żadna jej część nie może być powielana ani rozpowszechniana bez zgody właściciela praw autorskich.				