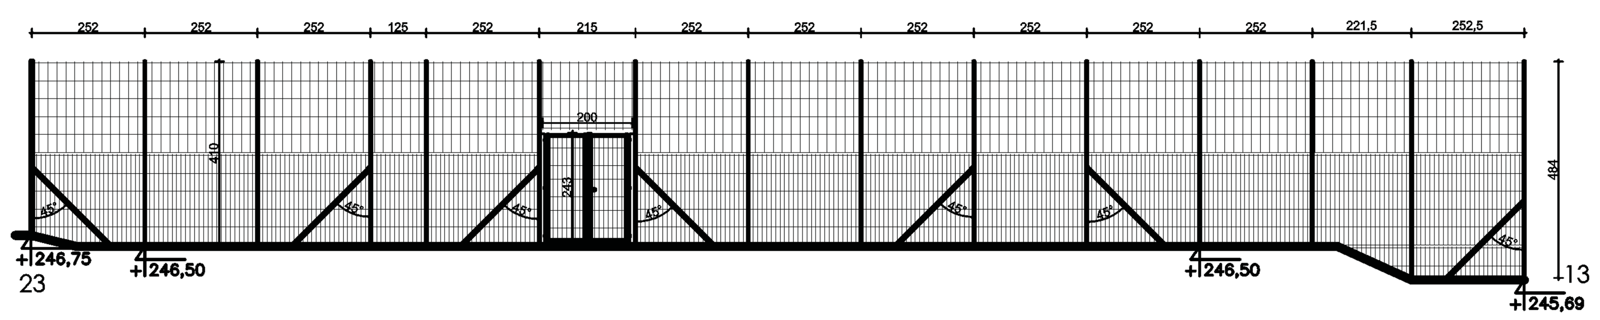


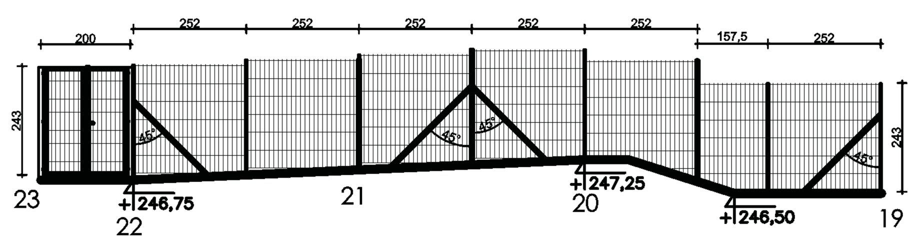


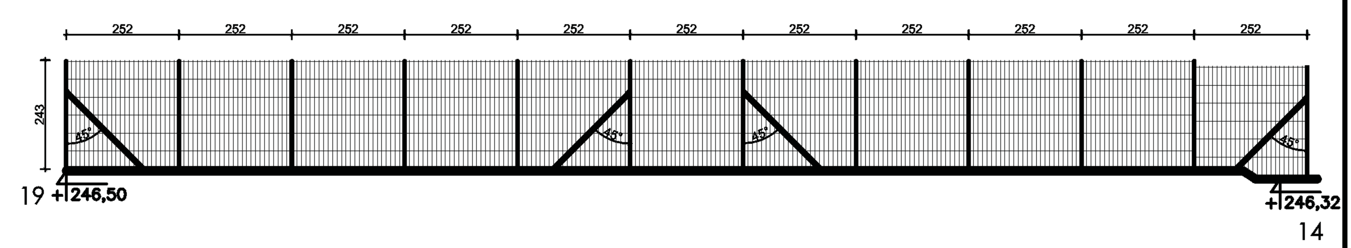


12,13,14,15,16 - ogrodzenia zewnętrzne

14,19,20,21,22,23,13 - ogrodzenia wewnętrzne (ogrodzenie placu zabaw)

Prawa autorskie do tego rysunku przysługują ABA.
Bez jego zgody rysunek nie może być wykorzystywany lub reprodukowany.

AUTORSKIE BIURO ARCHITEKTONICZNE
architekta Władysława Markulisa
ul.Kościuszki 11/202
25-310 KIELCE
tel: +48 41 344-29-87
fax: +48 41 344-29-87

| | |
|---|---|
| | KOMPLEKS REKREACYJNO–SPORTOWY W CHMIELNIKU ETAP II |
| | ARCHITEKTURA |
| | PROJEKT BUDOWLANY |

| | | | |
|---|---|---|---|
| OGRODZENIA | 1:100 | 01.2010 | 6.1 |