

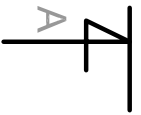


B - B

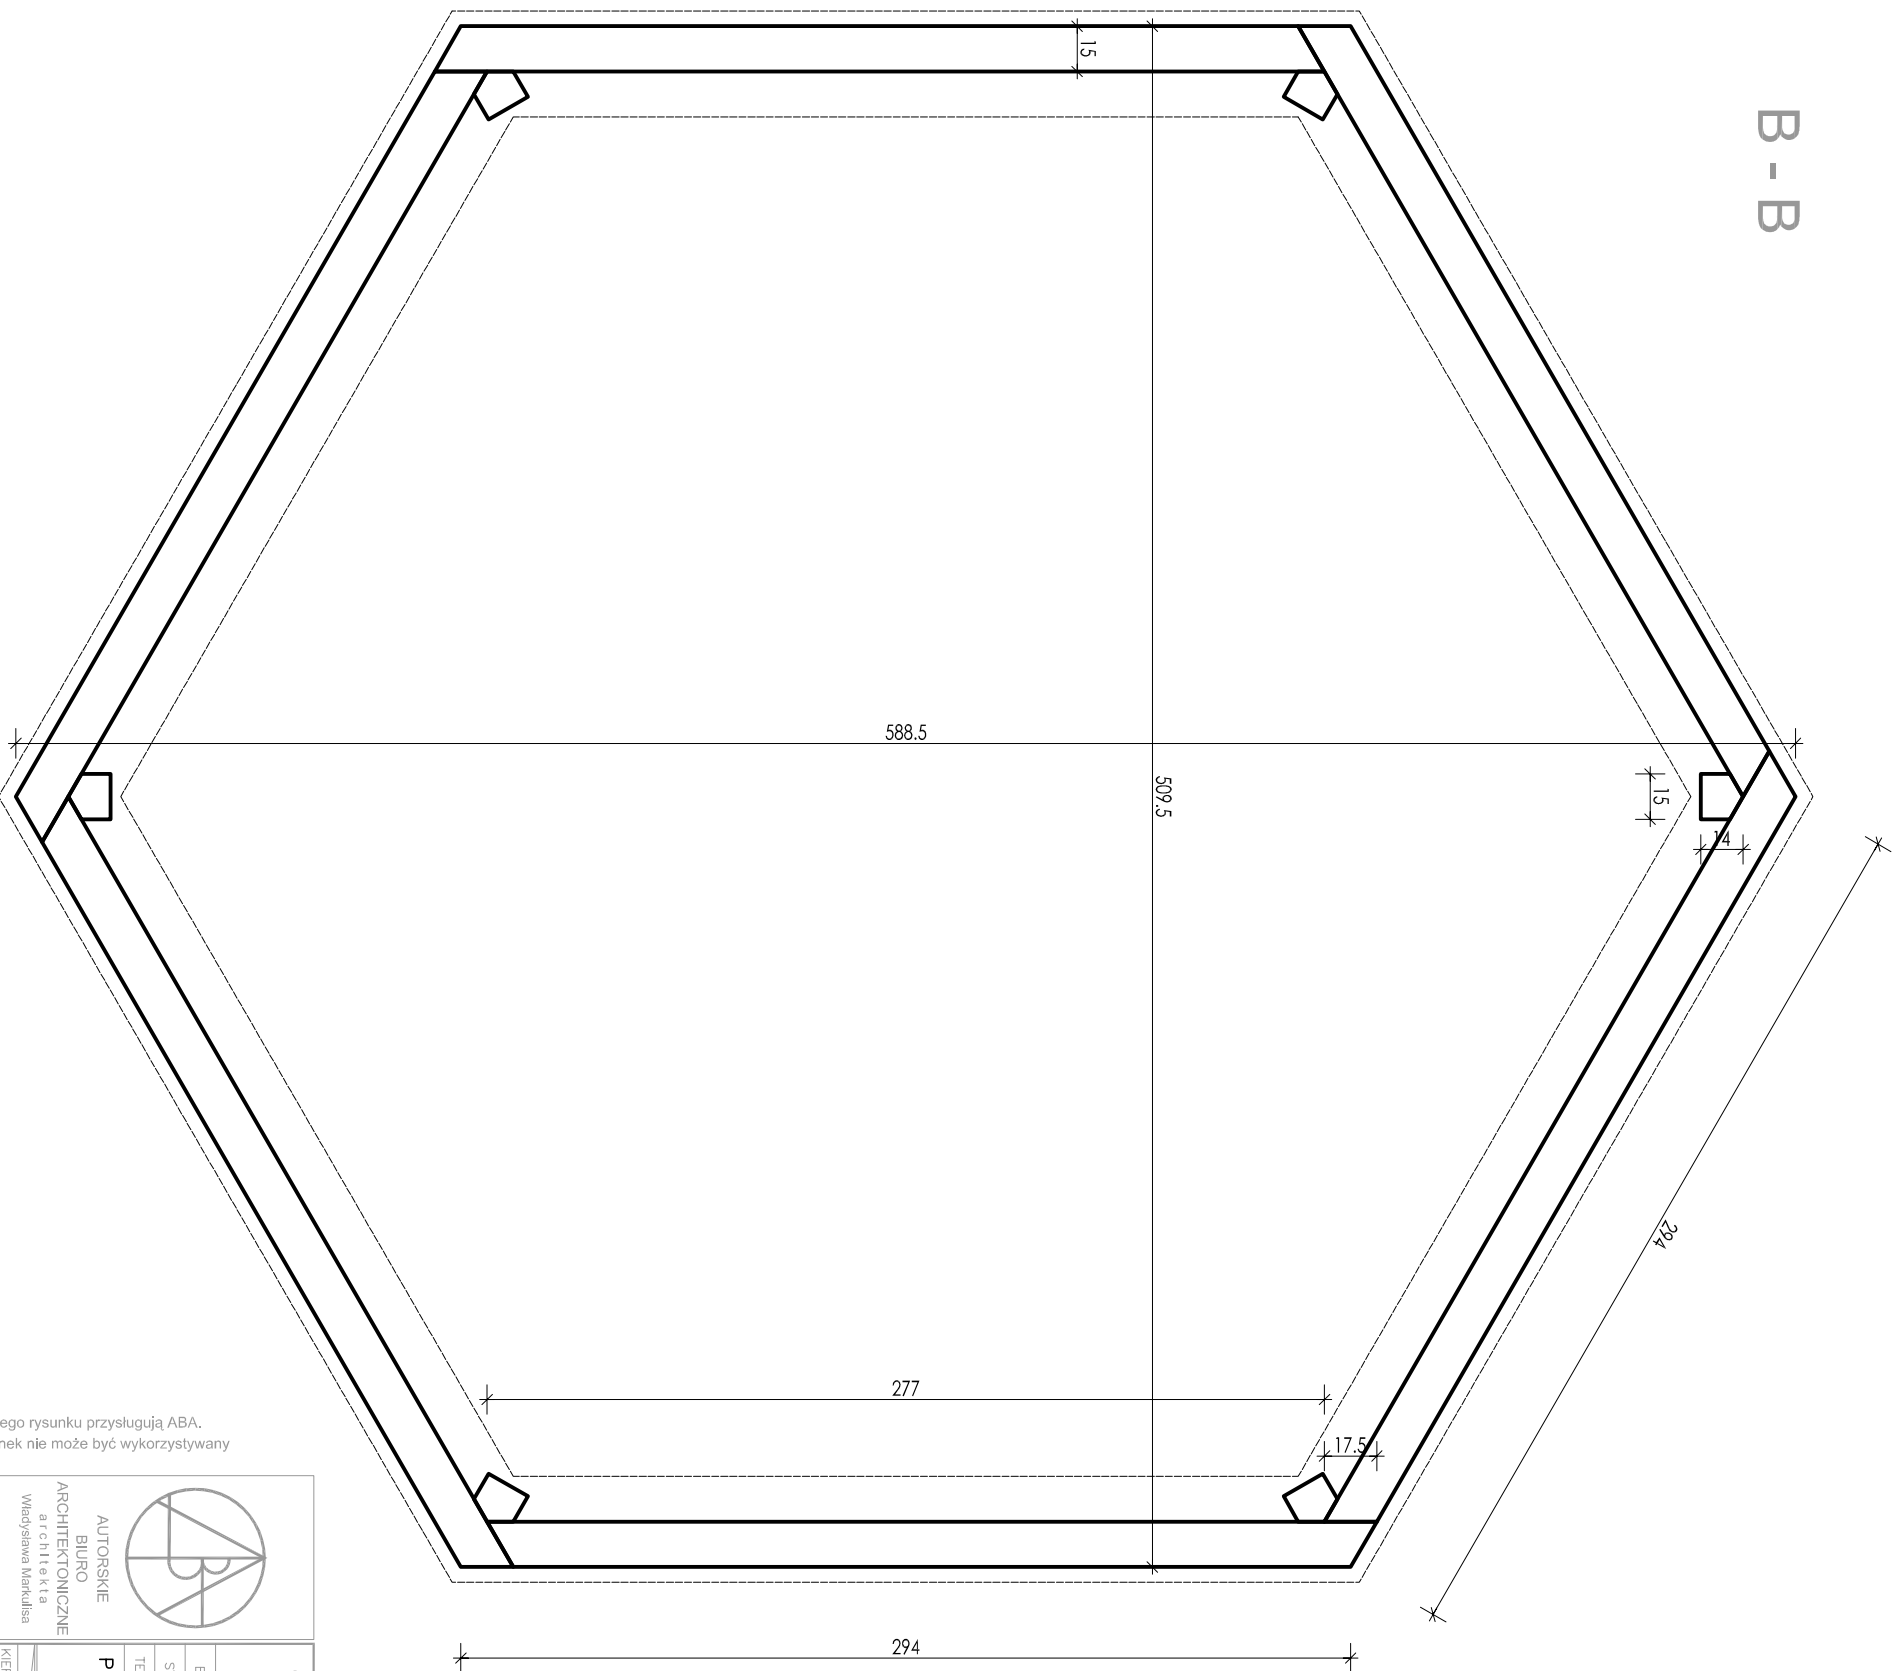

Prawa autorskie do tego rysunku przysługują ABA.  
Bez jego zgody rysunek nie może być wykorzystywany  
lub reprodukowany.

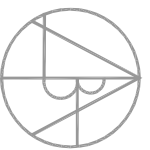

AUTORSKIE  
BIURO  
ARCHITEKTONICZNE  
architektura  
Władysława Markuśia

ul. Kościeliska 11/2002  
25-310 KIELCE

tel: +48 41 344-29-97  
fax: +48 41 344-29-97

OBIEKT:	KOMPLEKS REKREACYJNO-SPORTOWY W CHMIELNIKU ETAP II		
BRANŻA:	ARCHITEKTURA		
STADIUM:	PROJEKT BUDOWLANY		
TEMAT RYSUNKU:	SKALA:	DATA:	RYS.NR:
PIASKOWNICA - PRZEKRÓJ B-B 1:25		03.2010	7.1.3
IMIE I NAZWISKO		PLIK:	PODPIS
KIEROWNIK PRACOWNI: mgr inż. arch. Władysław Markuśia		NR UPRAWNIEN	
GŁÓWNY PROJEKTANT: mgr inż. arch. Władysław Markuśia		63/171/76	
SPRAWDZAJĄCY: mgr inż. arch. Józef Jędrak		SW-32/2006	
ZESPÓŁ PROJEKTOWY: Ryszard Lesiak			