PRZEKRÓJ B-B
SKALA 1:50

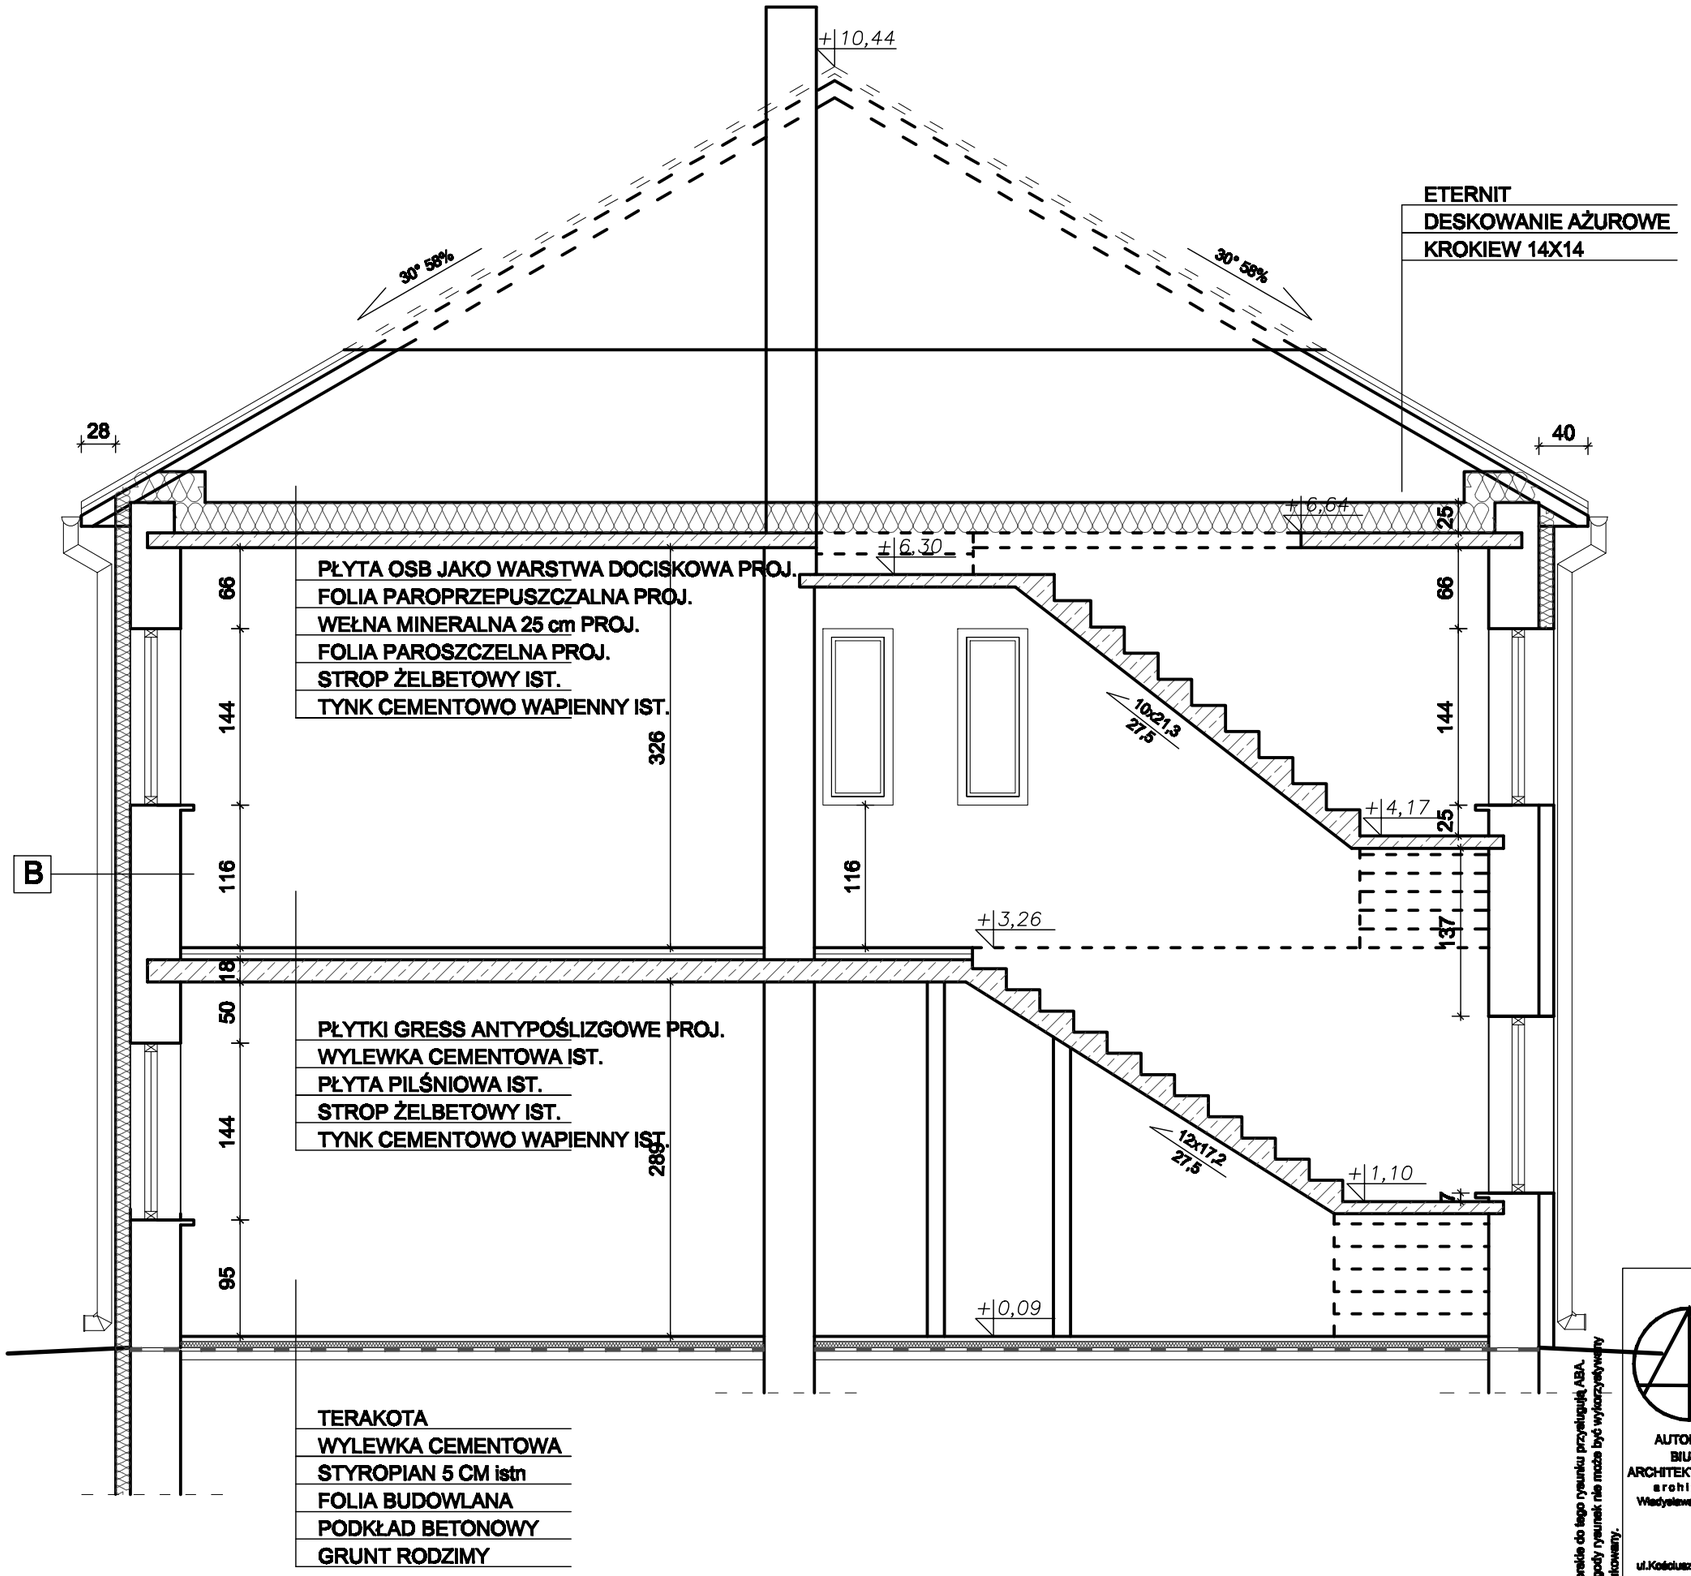

B

TYNK CIENKOWARSTWOWY PROJ.
STYROPIAN 12 cm PROJ.
PUSTAKI Z BETONU KOMÓRKOWEGO
TYNK CEMENTOWO WAPIENNY

Prawa autorskie do tego rysunku przysługują ABA. Bez jego zgody rysunek nie może być wykorzystywany lub reprodukowany.

AUTORSKIE BIURO ARCHITEKTONICZNE
architekta
Władysława Markulisa

ul.Kościuszki 11/202
25-310 KIELCE

tel: +48 41 344-29-67
fax: +48 41 344-29-67

OBIEKT:	REMONT ŚWIETLICY WIEJSKIEJ W GRABOWCU		
BRANŻA:	ARCHITEKTURA		
STADIUM:	PROJEKT BUDOWLANY		
TEMAT RYSUNKU:	SKALA:	DATA:	RYS.NR:
PRZEKRÓJ B–B	1:50	04.2010	7
		PLIK:	

	IMIĘ I NAZWISKO	NR UPRAWNIEŃ	PODPIS
KIEROWNIK PRACOWNI:	mgr inż. arch. W. Markulis	63/171/76	
GŁÓWNY PROJEKTANT:	mgr inż. arch. W. Markulis	63/171/76	
SPRAWDZAJĄCY:			
ZESPÓŁ PROJEKTOWY:	Adam Przepióra		