


# PRZEKRÓJ KOTŁOWNI A-A SKALA 1:50

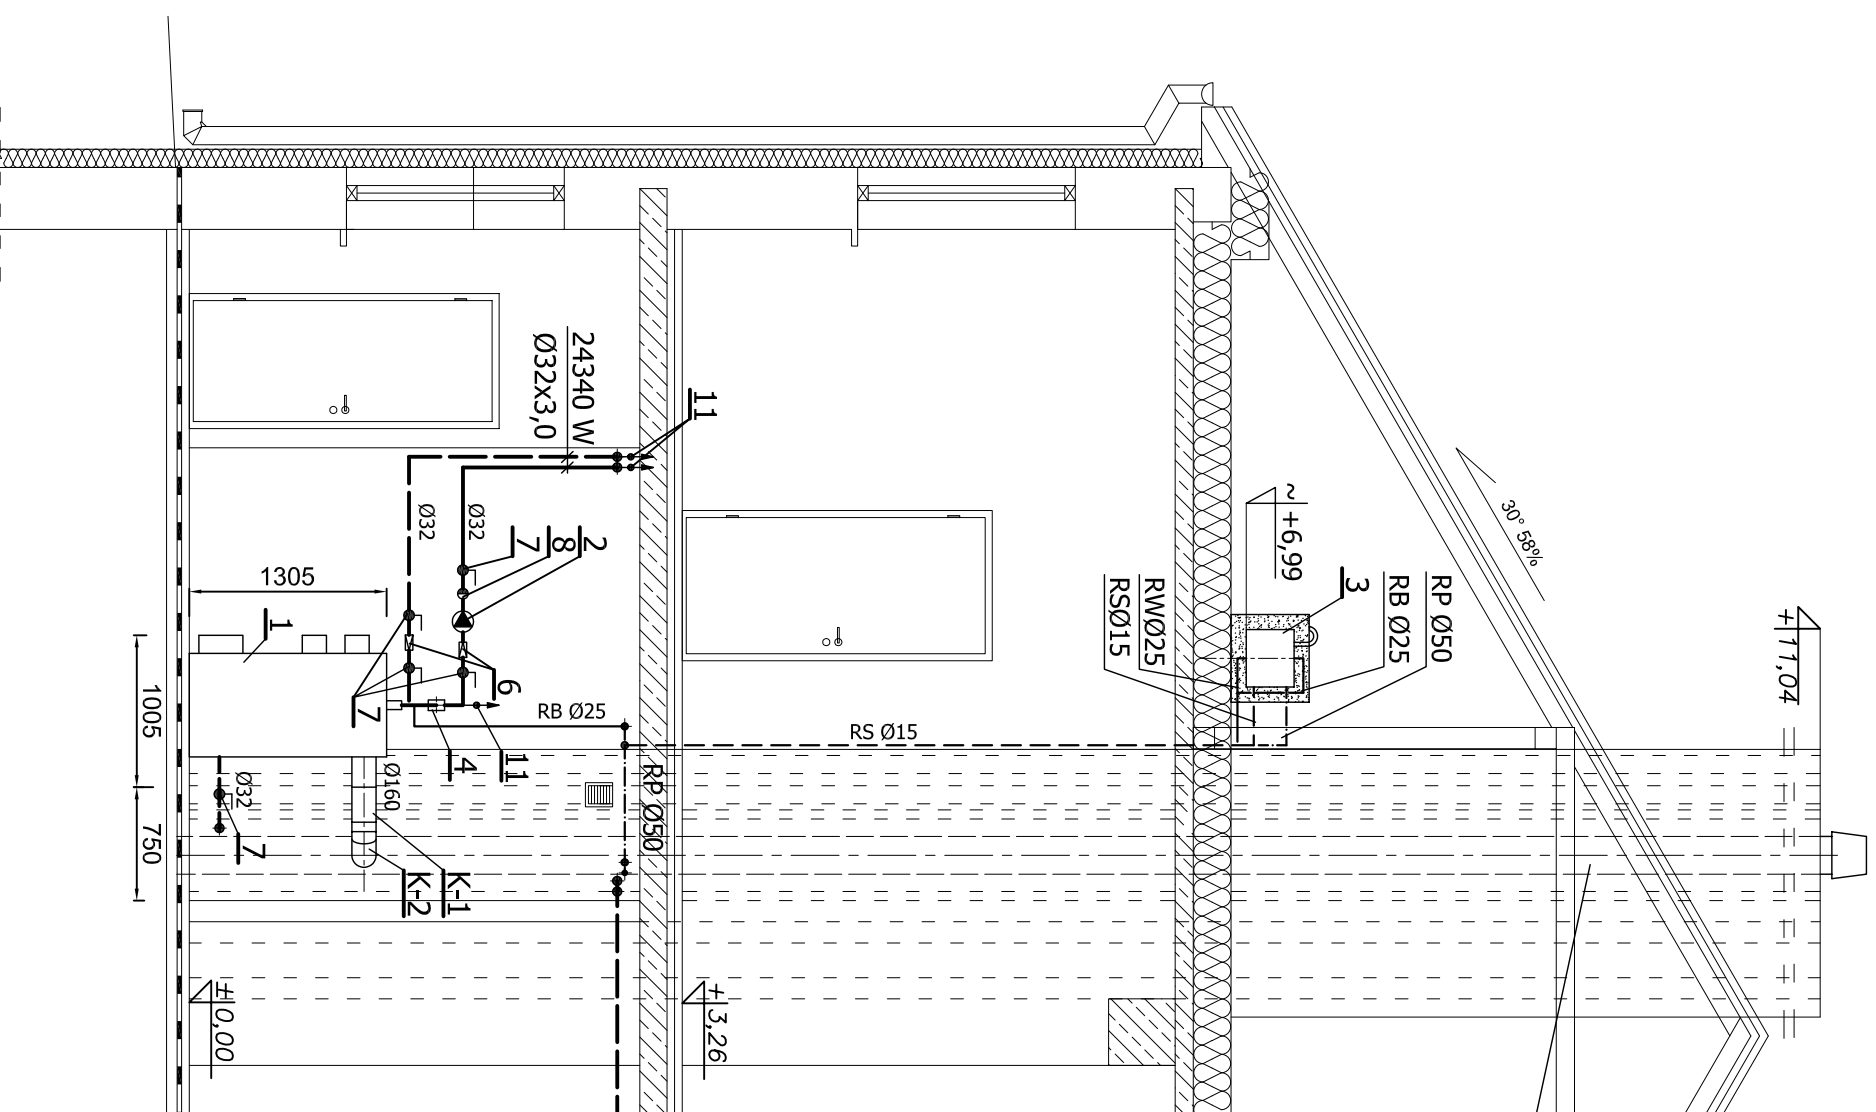


komini systemu Schiedel Rondo Plus Ø25 cm,  
(wym. bloku 48x48 cm), wg PB konstrukcji

## Oznaczenia:

— — — — — zasilanie i powrót proj. instalacji c.o.

- |    |                       |
|----|-----------------------|
| RB | - rura bezpieczeństwa |
| RP | - rura przelewowa     |
| RS | - rura sygnalizacyjna |
| RW | - rura wzbiorcza      |

Prawa autorskie do tego rysunku przysługują ABA.  
Bez jego zgody rysunek nie może być wykorzystywany  
lub reprodukowany.

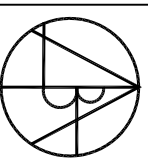 <p><b>AUTORSKIE BIURO ARCHYTEKTONICZNE</b> architekta Władysława Markulisa</p>		ul. Kościeliska 11/202 25-910 KIELCE tel.: +48 41 344-29-87 fax: +48 41 344-29-87	
OBIEKT:	REMONT ŚWIETLICY WIEJSKIEJ W GRABOWCU	BRANŻA:	SANITARNA
STADIUM:	PROJEKT BUDOWLANY I WYKONAWCZY	SKALA:	1:50
TEMAT RYSUNKU:	PRZEKRÓJ KOTŁOWNI A-A	DATA:	05.2010
PRZEKRÓJ:		RYS.NR:	9
IMIĘ I NAZWISKO mgr inż. arch. W. Markulisa		NR UPRAWNIENI 63/171/76	
KIEROWNIK PRACOWNI mgr inż. arch. W. Markulisa		DATA 32/77	
GŁÓWNY PROJEKTANT mgr inż. arch. W. Markulisa		DATA 220/85	
SPRACOWZDAJCĄ mgr inż. arch. W. Markulisa		DATA 	
ZESPÓŁ PROJEKTOWY: 		DATA 	