RZUT KOTŁOWNI WĘGLOWEJ

SKALA 1:50

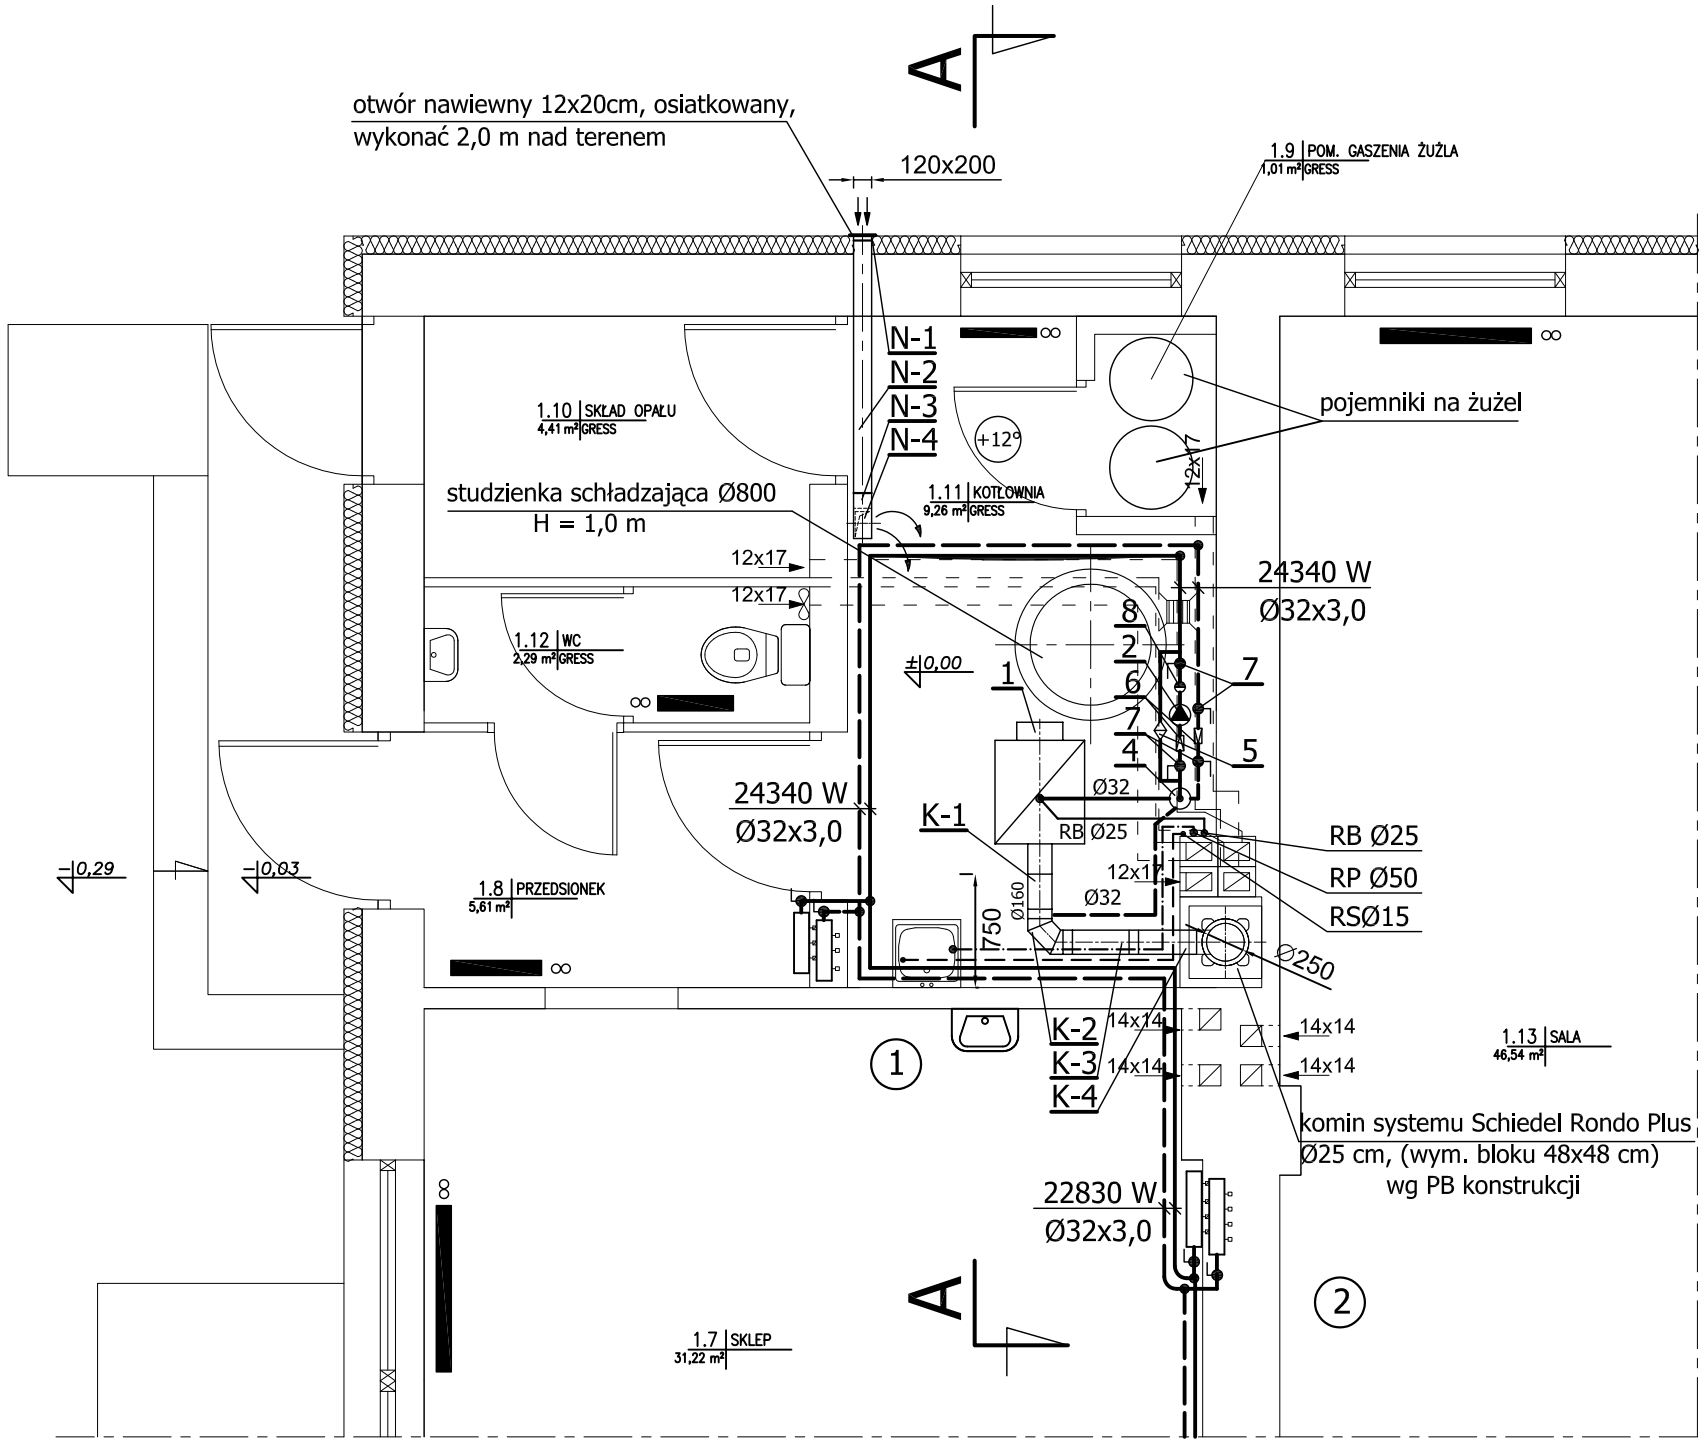

Oznaczenia:

- zasilanie i powrót proj. instalacji c.o.
- RB - rura bezpieczeństwa
- RP - rura przewodowa
- RS - rura sygnalizacyjna

Prawa autorskie do tego rysunku przysługują ABA.
Bez jego zgody rysunek nie może być wykorzystywany
lub reprodukowany.

AUTORSKIE
BIURO
ARCHITEKTONICZNE
architekta
Władysława Markulisa

ul.Kościuszki 11/202
25-310 KIELCE

tel: +48 41 344-29-87
fax: +48 41 344-29-87

OBIEKT:	REMONT ŚWIETLICY WIEJSKIEJ W GRABOWCU
BRANŻA:	SANITARNA
STADIUM:	PROJEKT BUDOWLANY I WYKONAWCZY

TEMAT RYSUNKU:	SKALA:	DATA:	RYS.NR:
RZUT KOTŁOWNI WĘGLOWEJ	1:50	05.2010	8
		PLIK:	

	IMIĘ I NAZWISKO	NR UPRAWNIEŃ	PODPIS
KIEROWNIK PRACOWNI:	mgr inz. arch. W. Markulis	63/171/76	
GŁÓWNY PROJEKTANT:	Janusz Ławicki	32/77	
SPRAWDZAJĄCY:	mgr inz. Grazyna Wojsa	220/85	
ZESPÓŁ PROJEKTOWY:			