


# PRZEKRÓJ A-A SKALA 1:50

ETERNIT  
DESKOWANIE AZUROWE  
KROKIEW 14X14

**B**  
TYNK CIENKOWARSTWOWY PROJ.  
STYROPIAN 12 cm PROJ.  
PUSTAKI Z BETONU KOMÓRKOWEGO  
TYNK CEMENTOWO WAPIENNY

OBIEKT: REMONT ŚWIETLICY WIEJSKIEJ W GRABOWCU	
BRANŻA: ARCHITEKTURA	STADIUM: PROJEKT BUDOWLANY
TEMAT RYSUNKU: PRZEKRÓJ A-A	
SKALA: 1:50	DATA: 04.2010
RYS.NR: 6	PKL: 6
IMIĘ I NAZWISKO: NR UPRAWIENI: PODPIS	
KIEROWNIK PRACOWNI: mgr inż. arch. W. Markulis 63/171/76	
GŁÓWNY PROJEKTANT: mgr inż. arch. W. Markulis 63/171/76	
SPRAWDZAJĄCY: Adam Przepióra	
ZESPÓŁ PROJEKTOWY: Adam Przepióra	

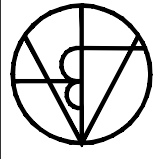

**AUTORSKIE  
BIURO  
ARCHITEKTONICZNE**  
Władysław Markulis

ul. Kołłątaja 11/202  
25-810 KIELCE  
tel: +48 41 344-29-87  
fax: +48 41 344-29-87


Pracę wykonano do lego rysunku przyjął się ABA.  
Bez jego zgody rysunek nie może być wykorzystany  
lub reprodukcjonowany.

**GRES PROJ.  
WYLEWKA CEMENTOWA  
GRUNT RODZIMY**

**PŁYTKI GRESS ANTYPOŚLIZGOWE PROJ.  
WYLEWKA CEMENTOWA PROJ.  
STYROPIAN 10 CM PROJ.  
FOLIA BUDOWLANA PROJ.  
PODKŁAD BETONOWY IST.  
GRUNT RODZIMY**

**PŁYTKI GRESS ANTYPOŚLIZGOWE PROJ.  
WYLEWKA CEMENTOWA IST.  
PŁYTA PILŚNIOWA IST.  
STROP ŻELBETOWY IST.  
TYNK CEMENTOWO WAPIENNY IST.**

**PŁYTA OSB JAKO WARSTWA DOCISKOWA PROJ.  
FOLIA PAROPRZEPUSZCZALNA PROJ.  
WELNA MINERALNA 25 cm PROJ.  
FOLIA PAROSZCZELNA PROJ.  
STROP ŻELBETOWY IST.  
TYNK CEMENTOWO WAPIENNY IST.**

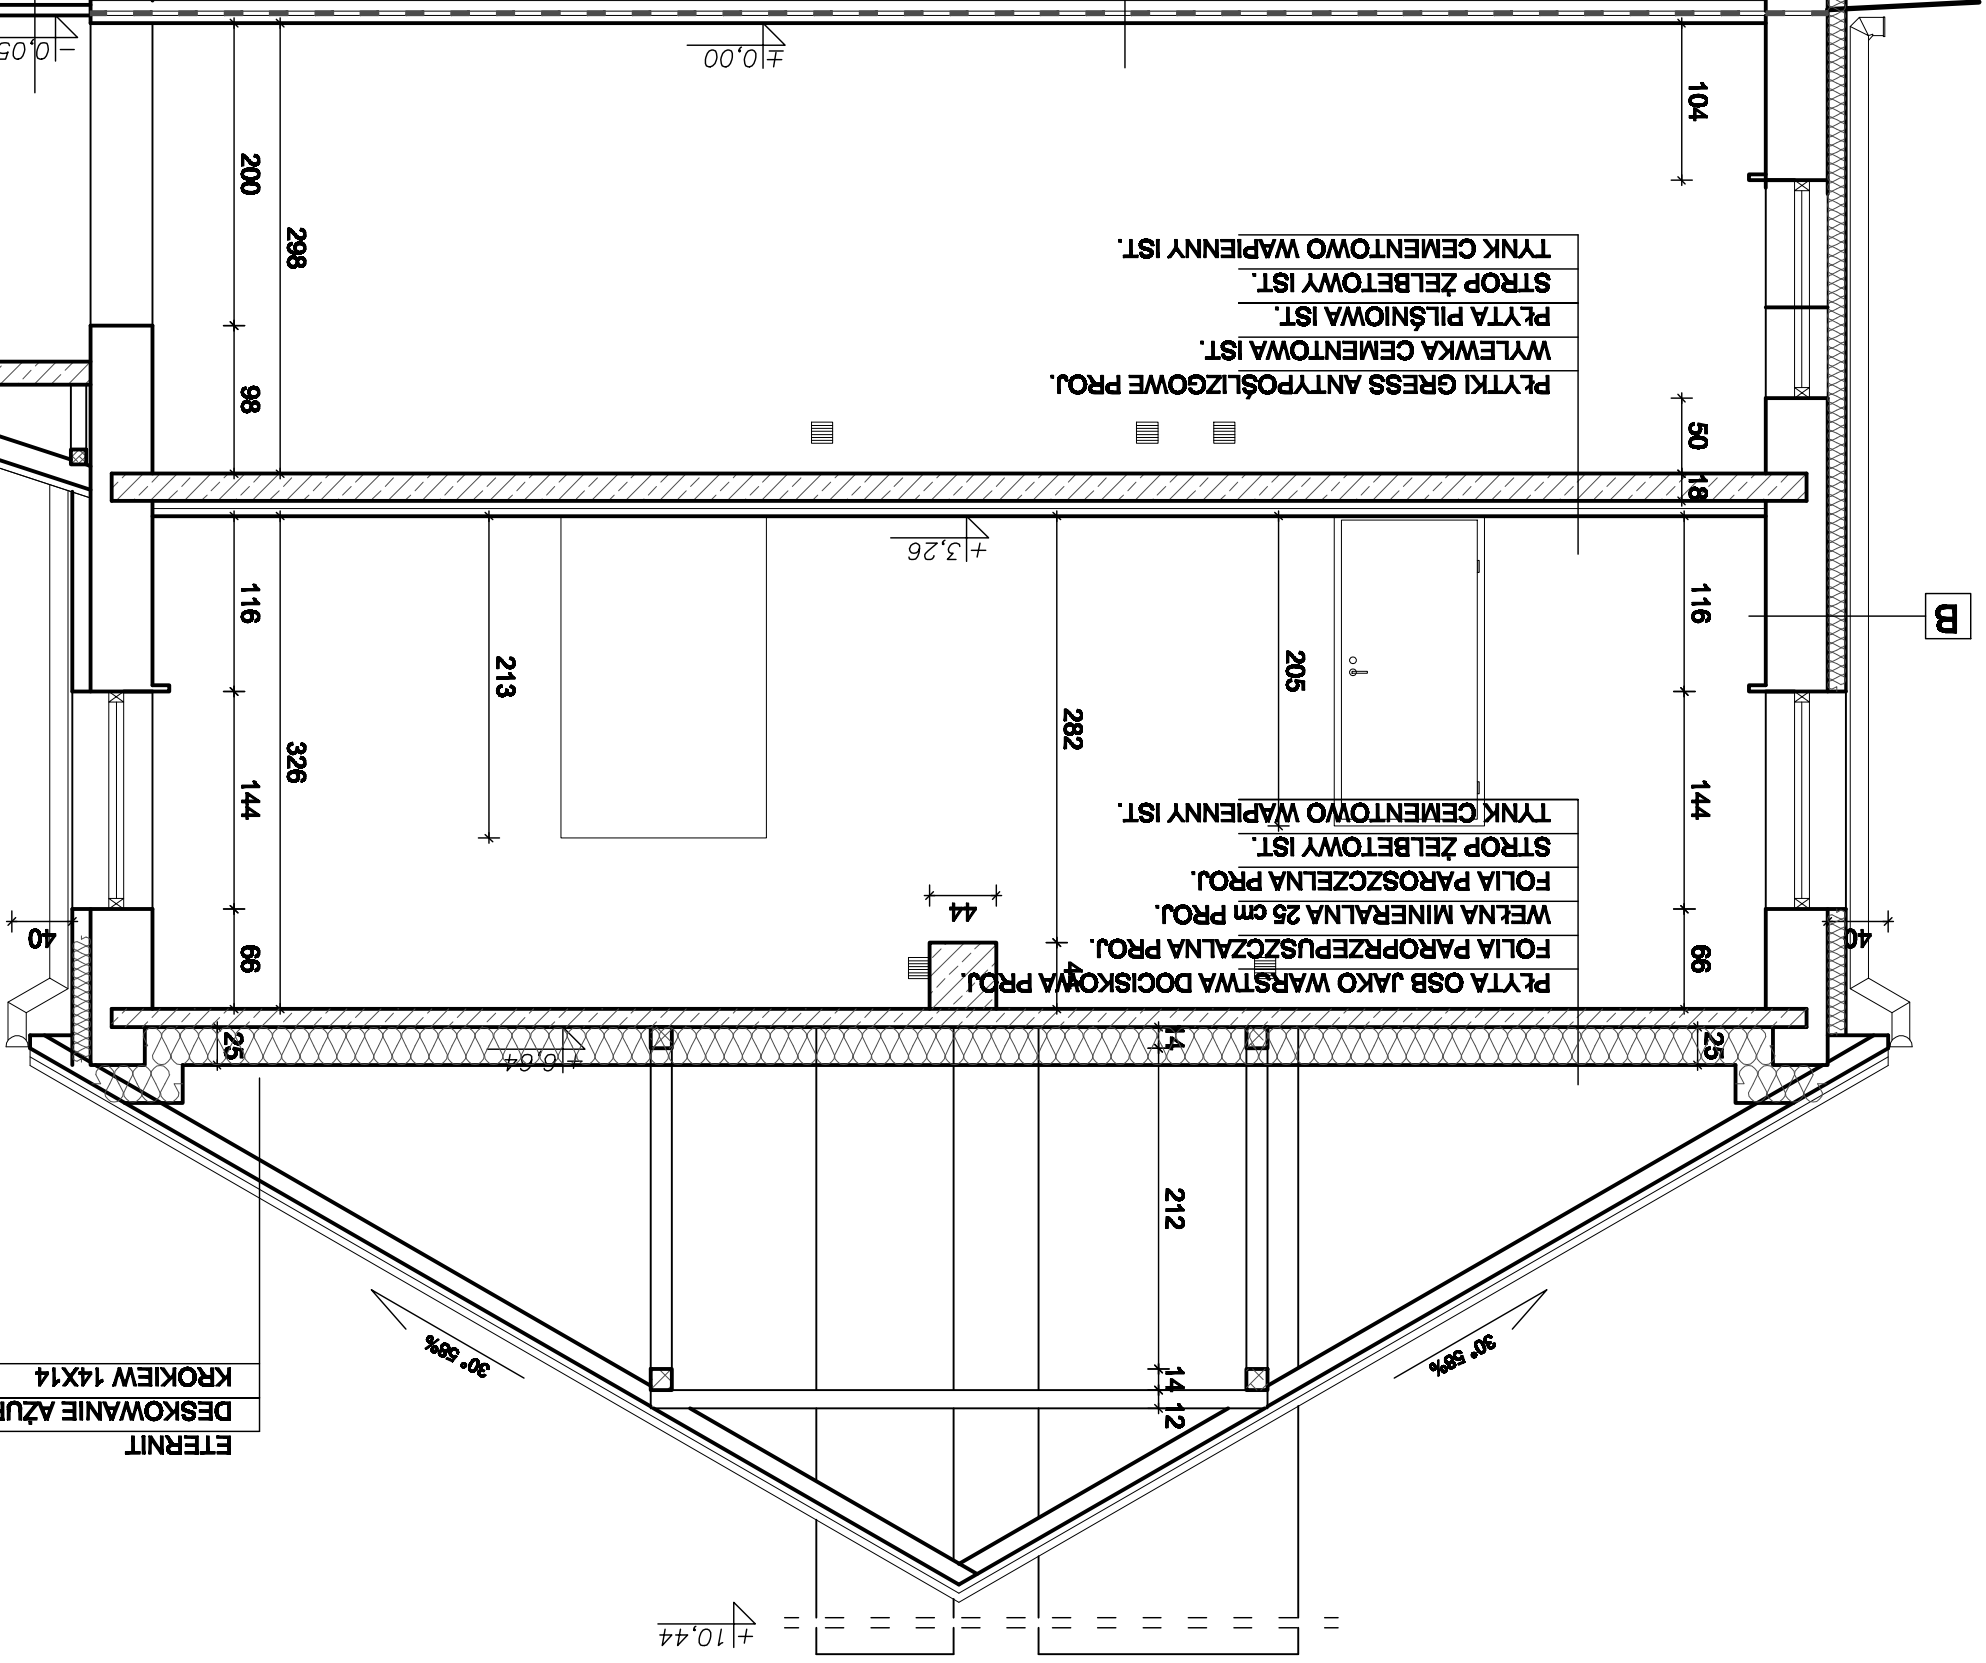

**B**

**B**