ELEWACJE
WSCHODNIA ZACHODNIA
SKALA 1:50

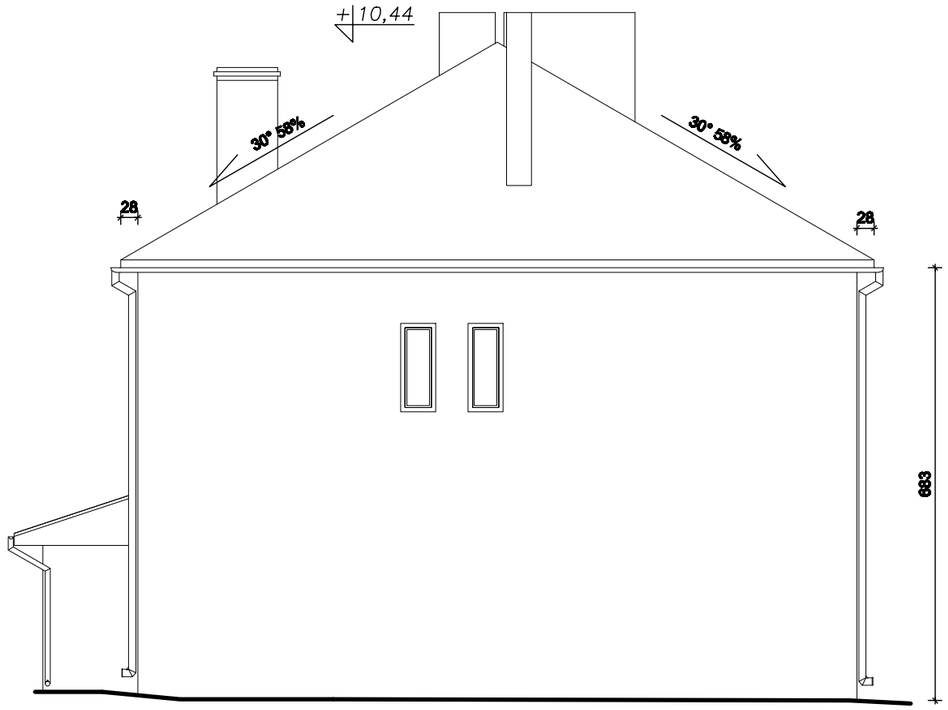

Prawa autorskie do tego rysunku przysługują ABA.
Bez jego zgody rysunek nie może być wykorzystywany
lub reprodukowany.

AUTORSKIE
BIURO
ARCHITEKTONICZNE
architekta
Władysława Markulisa

ul.Kościuszki 11/202
25-310 KIELCE

tel: +48 41 344-29-57
fax: +48 41 344-29-57

OBIEKT:	REMONT ŚWIETLICY WIEJSKIEJ W GRABOWCU		
BRANŻA:	ARCHITEKTURA		
STADIUM:	PROJEKT BUDOWLANY		
TEMAT RYSUNKU:	SKALA:	DATA:	RYS.NR:
ELEWACJE WSCHODNIA ZACHODNIA	1:100	04.2010	9
		PLIK:	

	IMIĘ I NAZWISKO	NR UPRAWNIEŃ	PODPIS
KIEROWNIK PRACOWNI:	mgr inż. arch. W. Markulis	63/171/76	
GŁÓWNY PROJEKTANT:	mgr inż. arch. W. Markulis	63/171/76	
SPRAWDZAJĄCY:			
ZESPÓŁ PROJEKTOWY:	Adam Przepióra		