
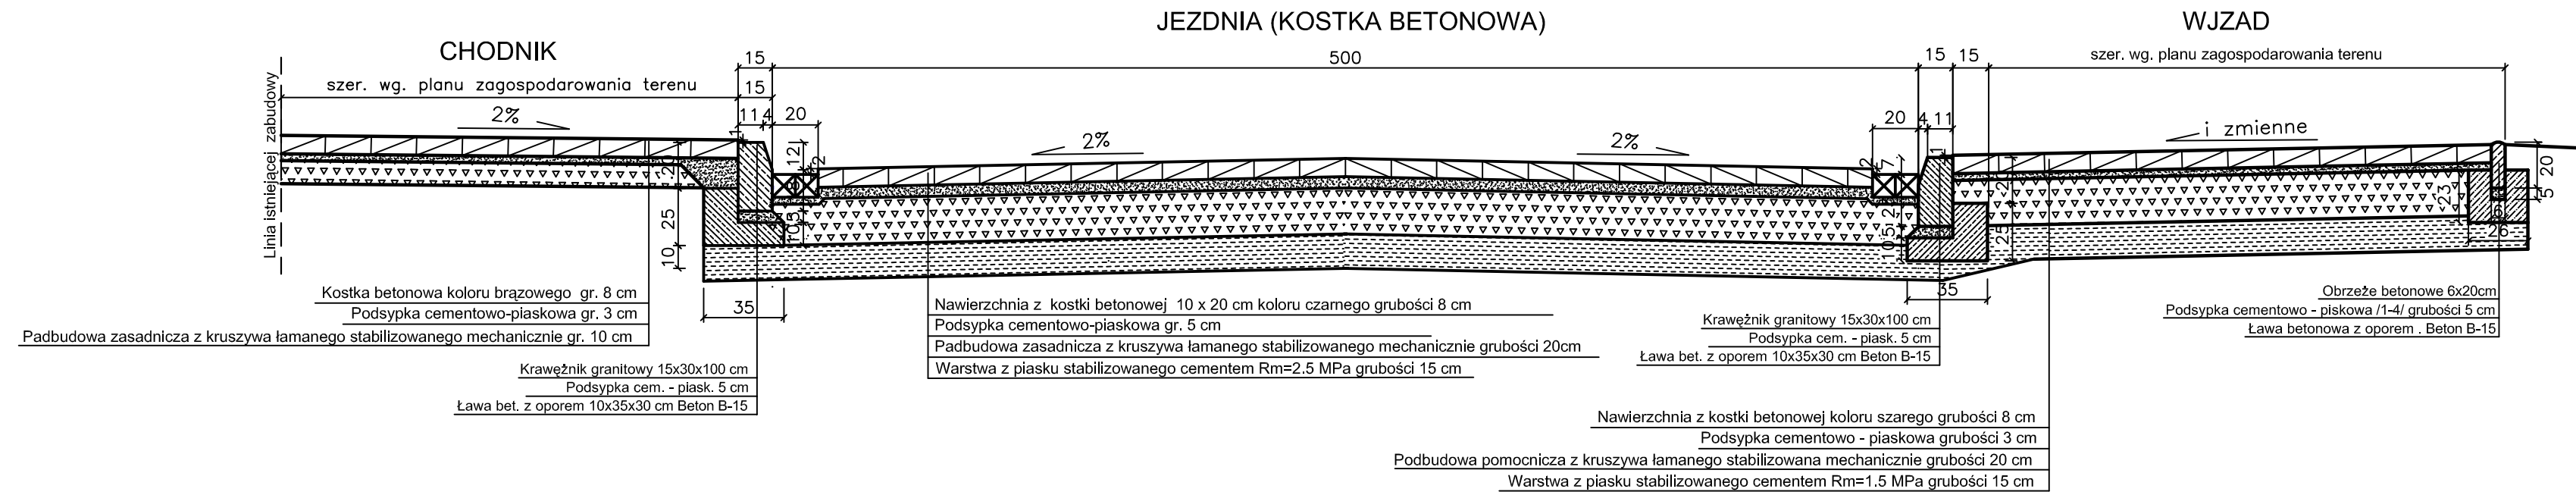
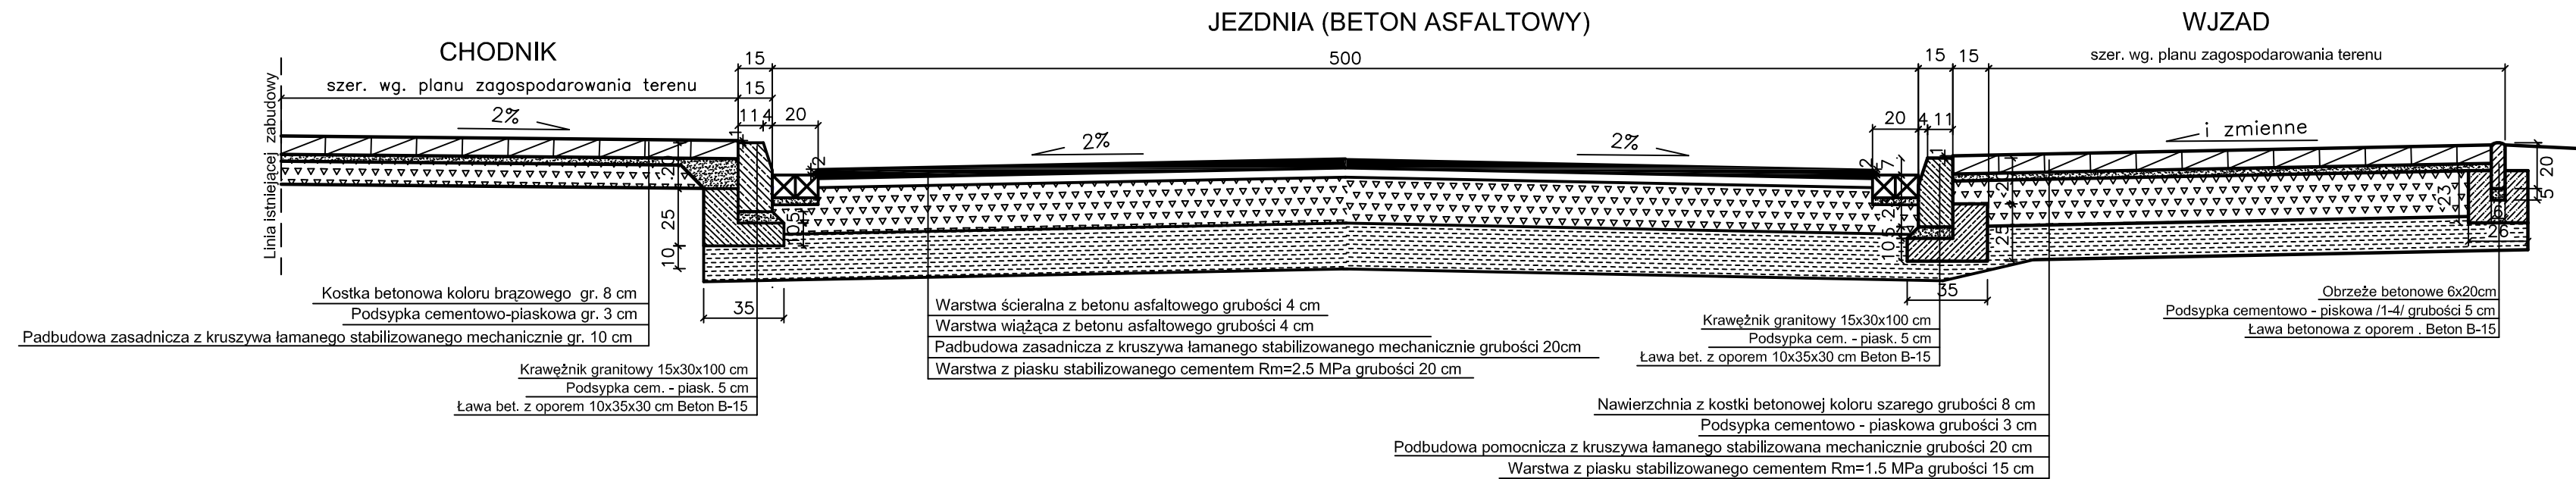


SZCZEGÓŁY KONSTRUKCYJNE NAWIERZCHNI ULICY SIENKIEWICZA  
SKALA 1:25

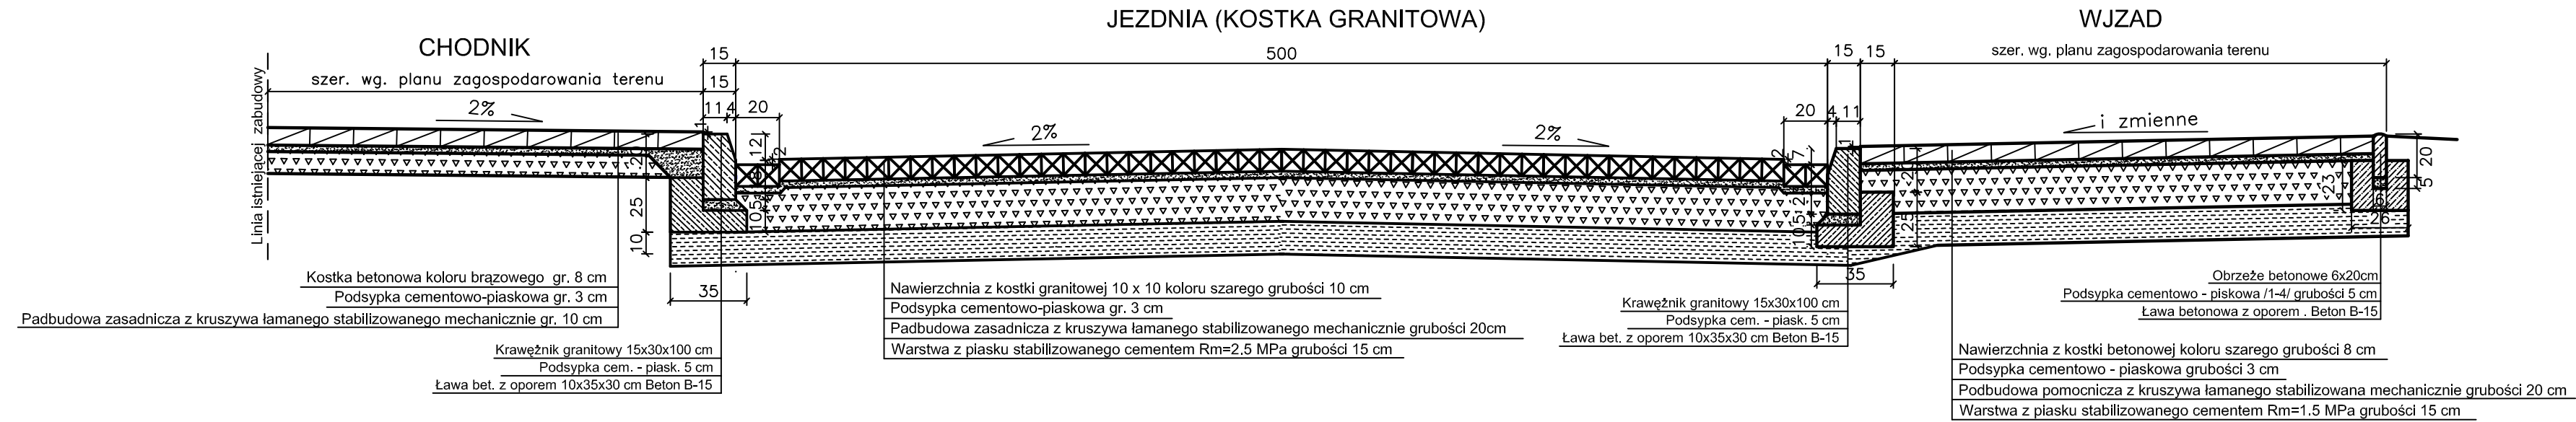

<b>"FARDUB"</b> CONSULTING Sp. z o.o. Inwestor: GMINA CHMIELNIK pl. Koscielný 5	NR REJ. FD 11/08	SKALA 1:25	NR RYS. 5
	OBIEKT: Przebudowa ulicy Sienkiewicza w Chmielniku		
PRACOWNIA Imię i Nazwisko Projekt Oprac. Sprawdz.	PD-I PODPIS Nr upraw. Specjalność 2480 drogowca mgr inż. Krzysztof Grosicki mgr inż. Sebastian Zatorski mgr inż. Kamili Rebas mgr inż. Stanisław Zieliński	DATA 07.09	BRANŻA Drogowa
		DATA 07.09	PRZEDMIOT RYSUNKU: SZCZEGÓŁY KONSTRUKCYJNE