


SZCZEGÓŁ KONSTRUKCYJNY WJZADU

SKALA 1:25

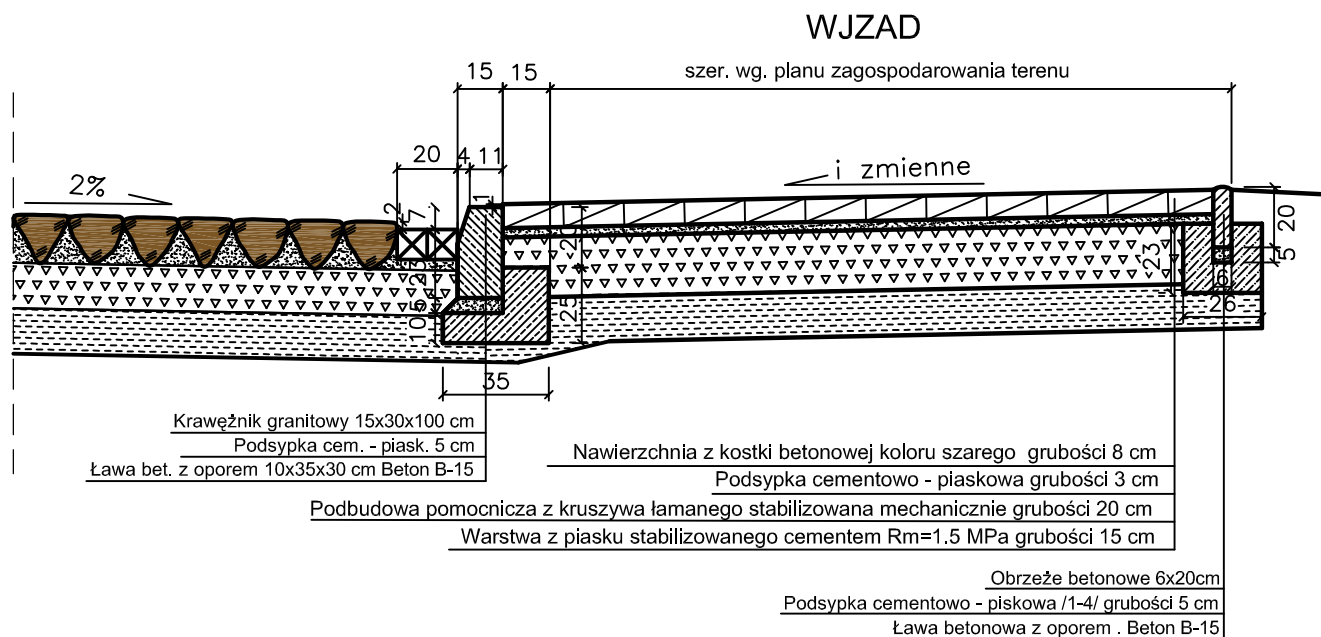

"FARDUB" CONSULTING Sp. z o.o.					NR REJ. FD 11/08	
Inwestor: GMINA CHMIELNIK pl. Kościelny 5				OBIEKT: Przebudowa ulicy Wspólnej w Chmielniku		
PRACOWNIA			PD-1			
Imię i Nazwisko		Nr upraw. Specjalność	PODPIS	DATA	STADIUM: P.B.W. zmieniający	SKALA
Projekt.	Krzysztof Grosicki	24/80 drogowa		11.09	BRANŻA: Drogowa	1:25
Oprac.	mgr inż. Sebastian Zatorski	- drogowa		11.09	PRZEDMIOT RYSUNKU: SZCZEGÓŁY KONSTRUKCYJNE	NR RYS. 4
	mgr inż. Kamil Rękas	- drogowa		11.09		
Sprawdził	mgr inż. Stanisław Zieliński	118/70 drogowa		11.09		