


# PROFIL PODŁUŻNY ULICY WSPÓLNEJ

## SKALA 1:50/1:500

**"FARDUB"**  
CONSULTING Sp. z o.o.

NR REJ.  
FD  
11/08

Investor: GMINA CHMIELNIK pl. Kościelny 5				OBIEKT: Przebudowa ulicy Wspólnej w Chmielniku			
PRACOWNIA				PD-1			
Imię i Nazwisko		Nr upraw. Specjalność	PODPIS	DATA	STADIUM: <b>P.B.W.</b>	SKALA	
Projekt: Krzysztof Grosicki		24/80 drogowa		07.09	BRANŻA: Drogowa	1:50/1:500	
Oprac. mgr inż. Sebastian Zatorski		drogowa		07.09	PRZEDMIOT RYSUNKU:		
mgr inż. Kamil Rękas		drogowa		07.09	PROFIL PODŁUŻNY		
Sprawdził mgr inż. Stanisław Zieliński		118/70 drogowa		07.09	NR RYS. <b>3</b>		

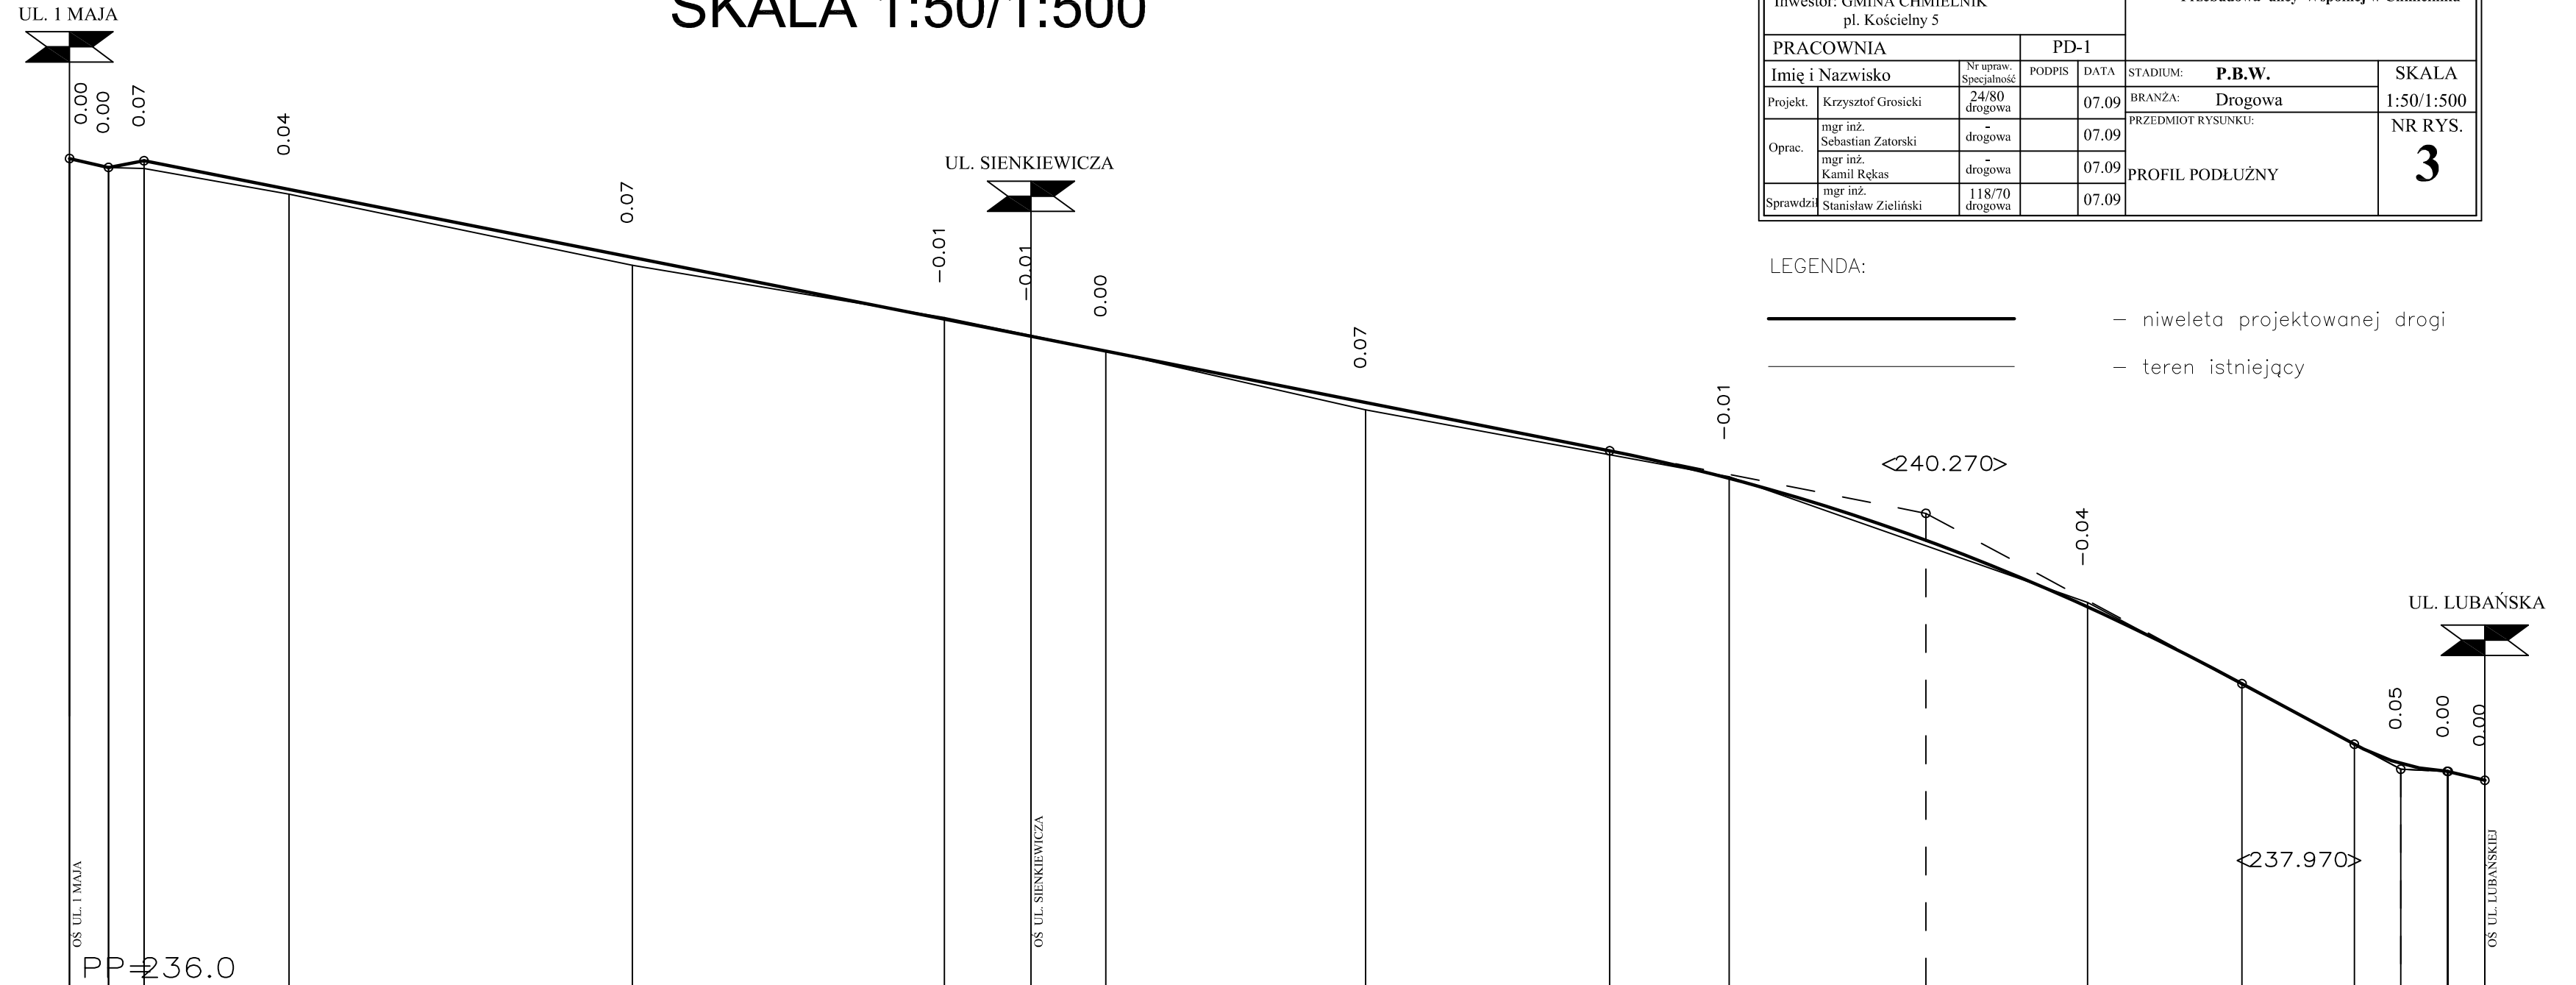

LEGENDA:

- niweleta projektowanej drogi
- teren istniejący

SKALA 1:50/1:500

	OS UL. 1 MAJA	OS UL. SIENKIEWICZA	OS UL. LUBAŃSKIEJ
RZEDNE NIWELETY	243.46 243.38 243.44	243.18	242.57
ELEMENTY NIWELETY		L=131.84	
RZEDNE TERENU	243.46 243.38 243.37	243.14	242.50
ELEMENTY TRASY W PLANIE		L=80.56	D=16.666479 L=20.94 R=80
ODLEGLOSCI	0.00 3.50 6.70	19.74	50.63
KILOMETRY I HEKTOMETRY	0+00	0+10	0+20