
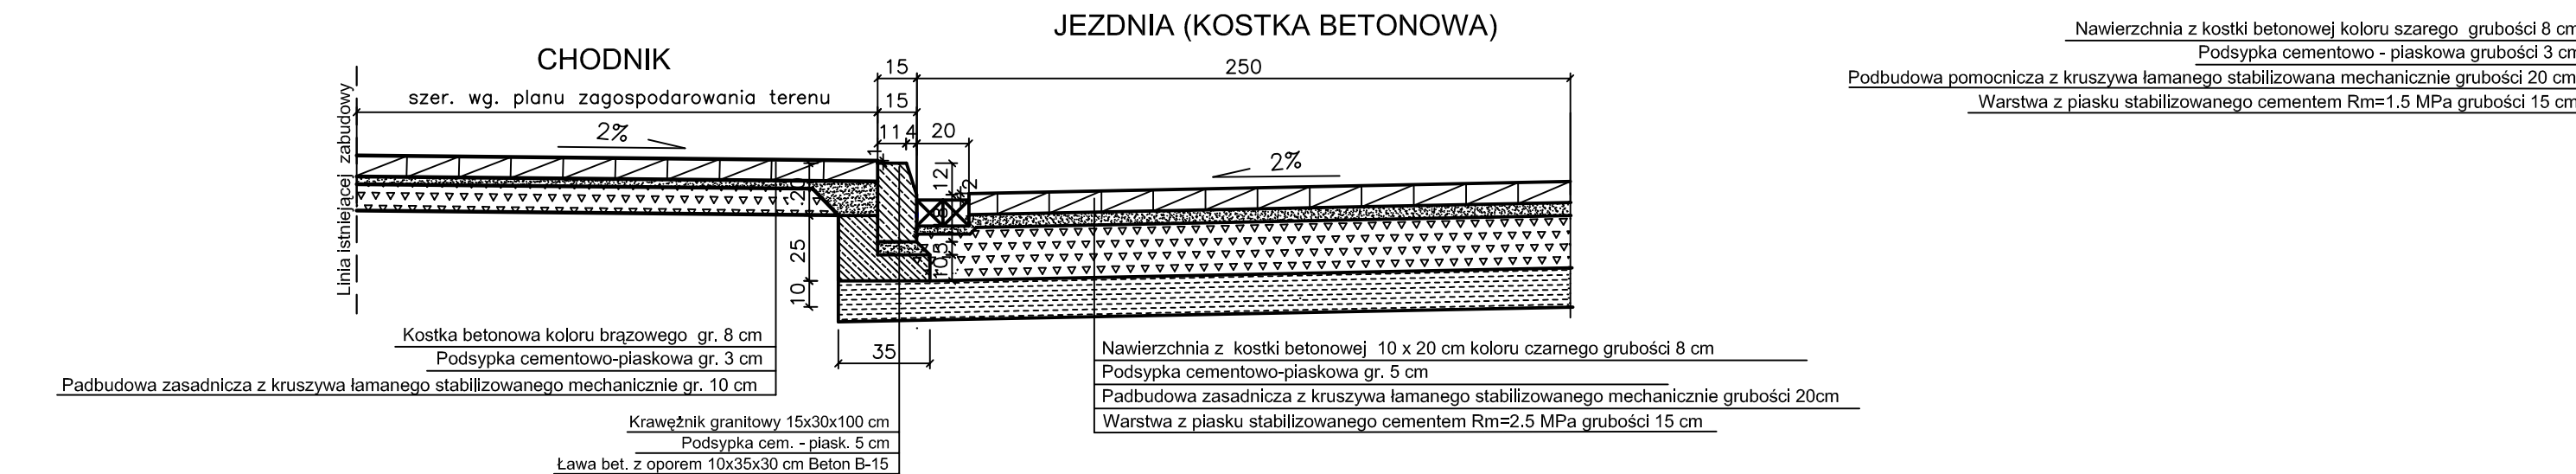
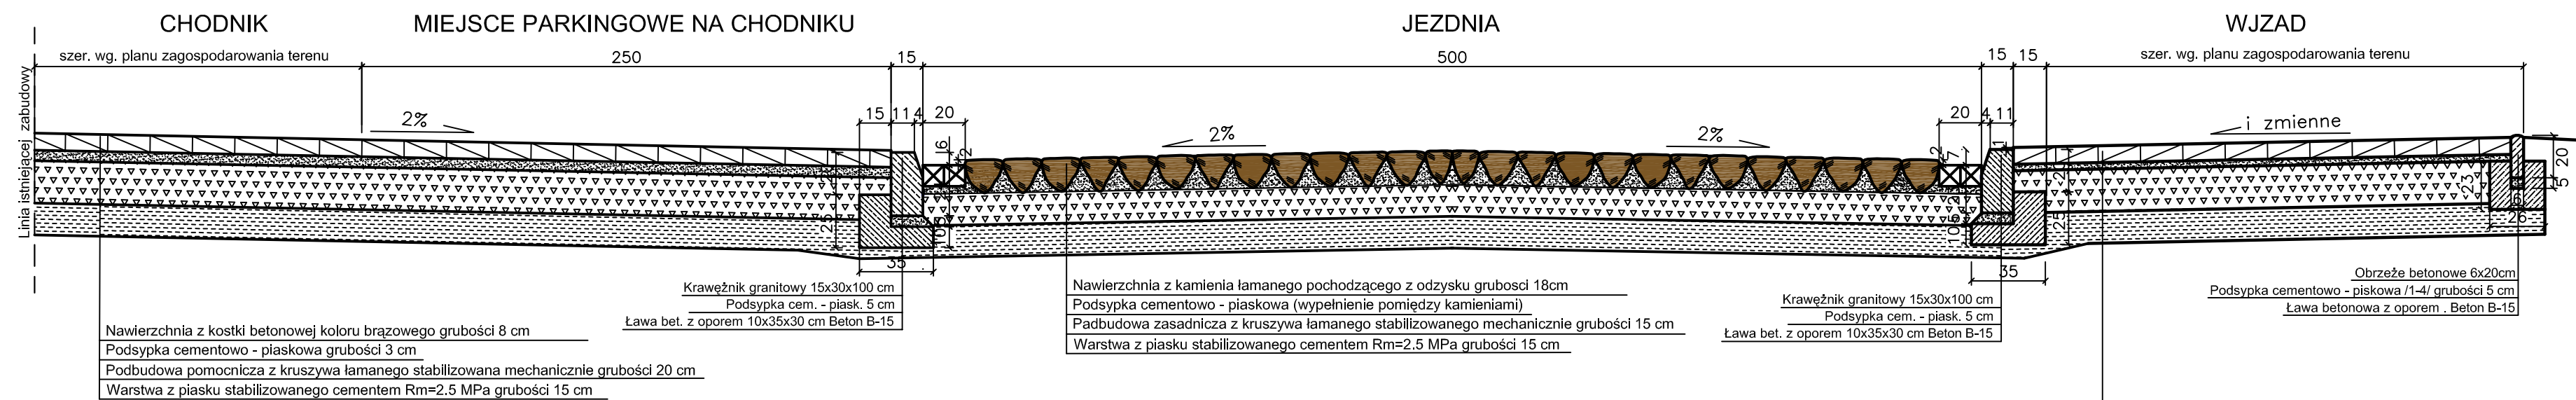


## SZCZEGÓŁY KONSTRUKCYJNE NAWIERZCHNI ULICY WSPÓLNEJ SKALA 1:25

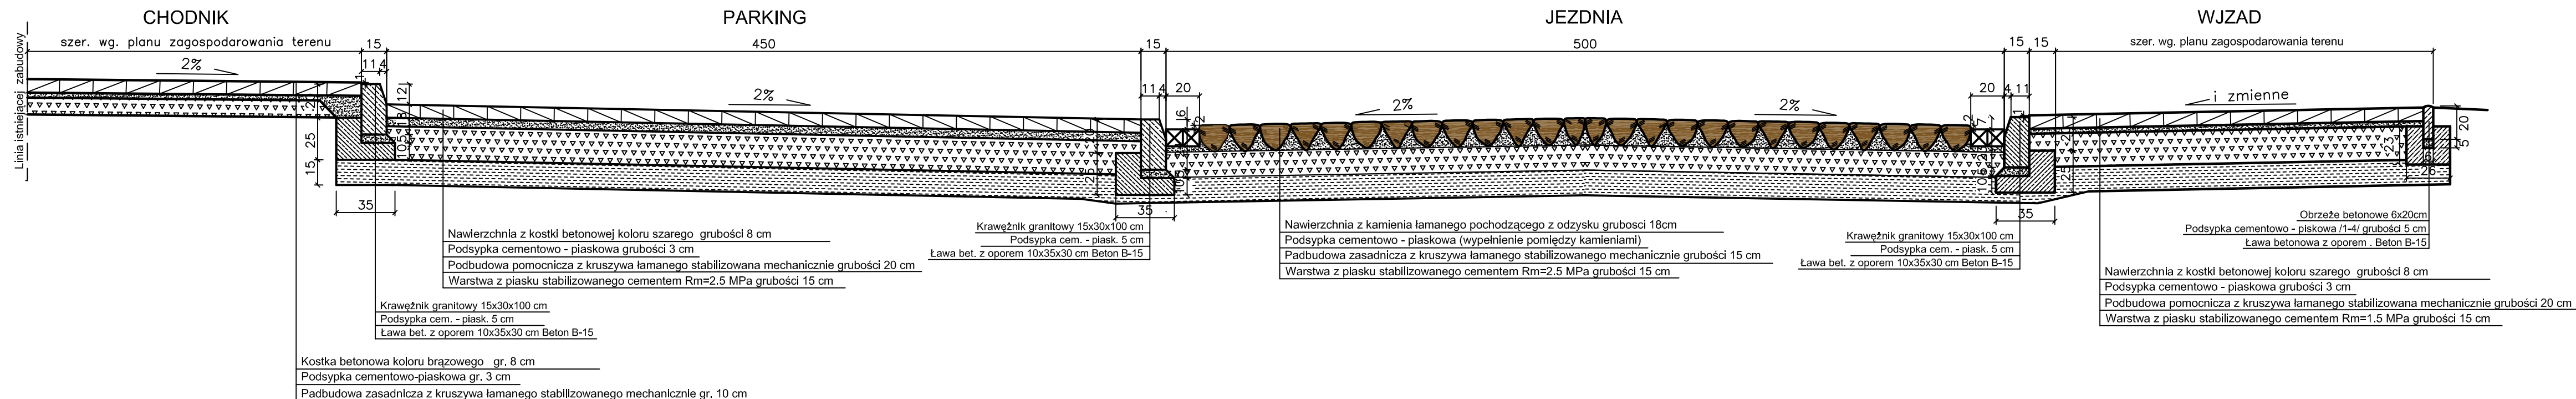

Nawierzchnia z kostki betonowej koloru szarego grubości 8 cm  
Podsyпка cementowo - piaskowa grubości 3 cm  
Podbudowa pomocnicza z kruszywa łamanego stabilizowanego mechanicznie grubości 20 cm  
Warstwa z piasku stabilizowanego cementem Rm=1.5 MPa grubości 15 cm

<b>"FARDUB"</b> CONSULTING Sp. z o.o.		NR REJ. FD 11/08
Inwestor: GMINA CHMIELNIK pl. Kościelny 5		OBIEKT: Przebudowa ulicy Wspólnej w Chmielniku
PRACOWNIA		PD-1
Imię i Nazwisko	Nr upraw. Specjalność	PODPIS DATA
Projekt. Krzysztof Grosicki	24/80 drogowa	07.09
Oprac. mgr inż. Sebastian Zatorski	- drogowa	07.09
mgr inż. Kamil Rękas	- drogowa	07.09
mgr inż. Stanisław Zieliński	118/70 drogowa	07.09
STADIUM: P.B.W.		SKALA
BRANZA: Drogowa		1:25
PRZEDMIOT RYSUNKU:		NR RYS.
SZCZEGÓŁY KONSTRUKCYJNE		<b>5</b>