



# SZCZEGÓŁ KONSTRUKCYJNY WJZADU SKALA 1:25

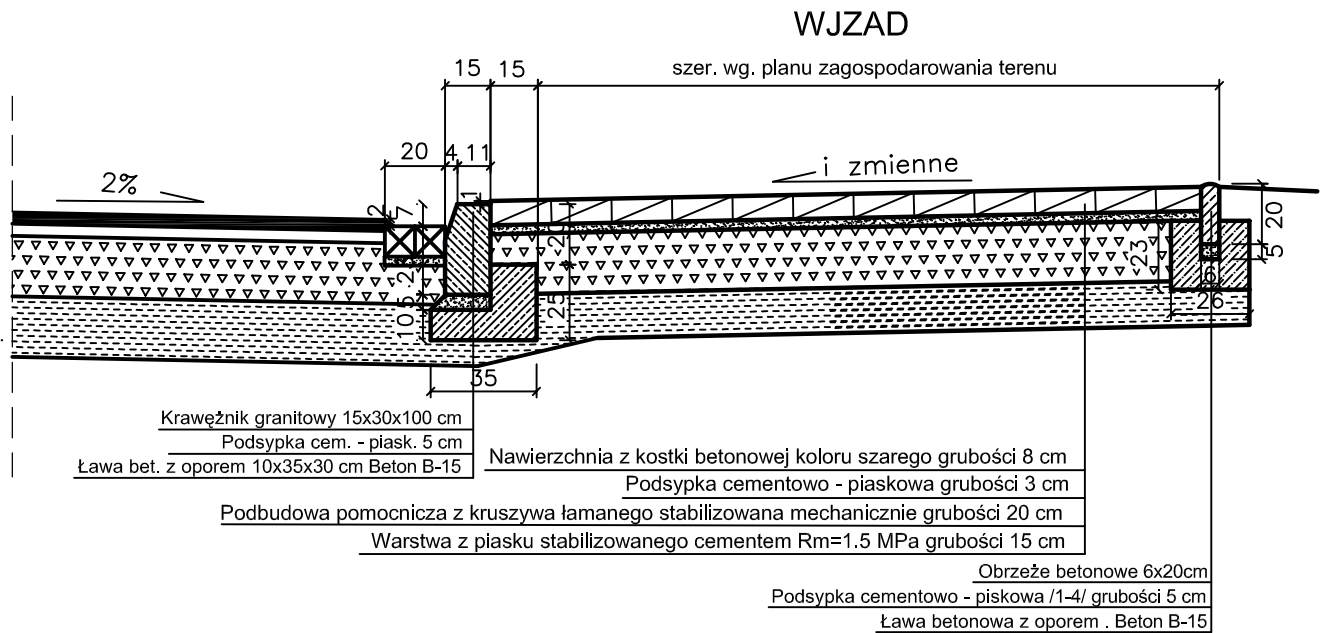

 <b>"FARDUB"</b> CONSULTING Sp. z o.o.				NR REJ. FD 11/08	
Inwestor: GMINA CHMIELNIK pl. Kościelny 5			OBIEKT: Przebudowa ulicy Sienkiewicza w Chmielniku		
PRACOWNIA		PD-1			
Imię i Nazwisko		Nr upraw. Specjalność	PODPIS	DATA	STADIUM: <b>P.B.W. zmieniający</b>
Projekt.	Krzysztof Grosicki	24/80 drogowa		11.09	BRANŻA: Drogowa
Oprac.	mgr inż. Sebastian Zatorski	- drogowa		11.09	PRZEDMIOT RYSUNKU: SZCZEGÓŁY KONSTRUKCYJNE
	mgr inż. Kamil Rękas	- drogowa		11.09	
Sprawdził	mgr inż. Stanisław Zieliński	118/70 drogowa		11.09	SKALA 1:25 NR RYS. <b>4</b>