

LEGENDA

ABC.....MNO granica zagospodarowania

- 1 - Synagoga - budynek istniejący adaptowany
- 2 - Kubik zewnętrzny (ekspozycja) - obiekt projektowany
- 3 - Projektowana kotłownia kontenerowa
- 4 - Istniejąca stacja TRAFO
- 5 - Plac manewrowy

- ogrodzenie istniejące do remontu (mur kamienny)
- nowy mur kamienny
- ogrodzenie projektowane

teren o utwardzonym podłożu z wierzchnią warstwą trawiastą (ewentualna droga dojazdu do stacji TRAFO)



projektowany placzyk manewrowy na istniejącym zjeździe z ulicy Sienkiewicza (nawierzchnia z kostki brukowej betonowej)

projektowana zielen

projektowana alejka z kamienia polnego (droga pamięci)

- śmietnik
- wejścia do budynku
- drzewo istniejące adaptowane
- drzewo istniejące do wycinki

Starostwo Powiatowe w Kielcach
 Powiatowy Ośrodek Dokumentacji Geodezyjnej i Kartograficznej
 W obszarze oznaczonym linią według lokalizacji
 dokonano aktualizacji mapy zasadniczej.
 Dokumenty z pomiaru terenowego przysłał do zasobu powiatowego w dniu 12 PAŹ 2009 r. z załącznikami
 pod nr 2421-706/2009
 Niniejsza mapa może służyć do celów projektowych.
 Projektowane obiekty budowlane wymagają pozwolenia na budowę połączoną z wytyczeniem i inwentaryzacji powykonawczą przez jednostki uprawnione do wykonywania prac geodezyjnych.
 Kielce, dn. 2.1.PAŹ 2009 r.
 mgr inż. Arkadiusz Malec
 Kierownik Powiatowego Ośrodka Dokumentacji Geodezyjnej i Kartograficznej

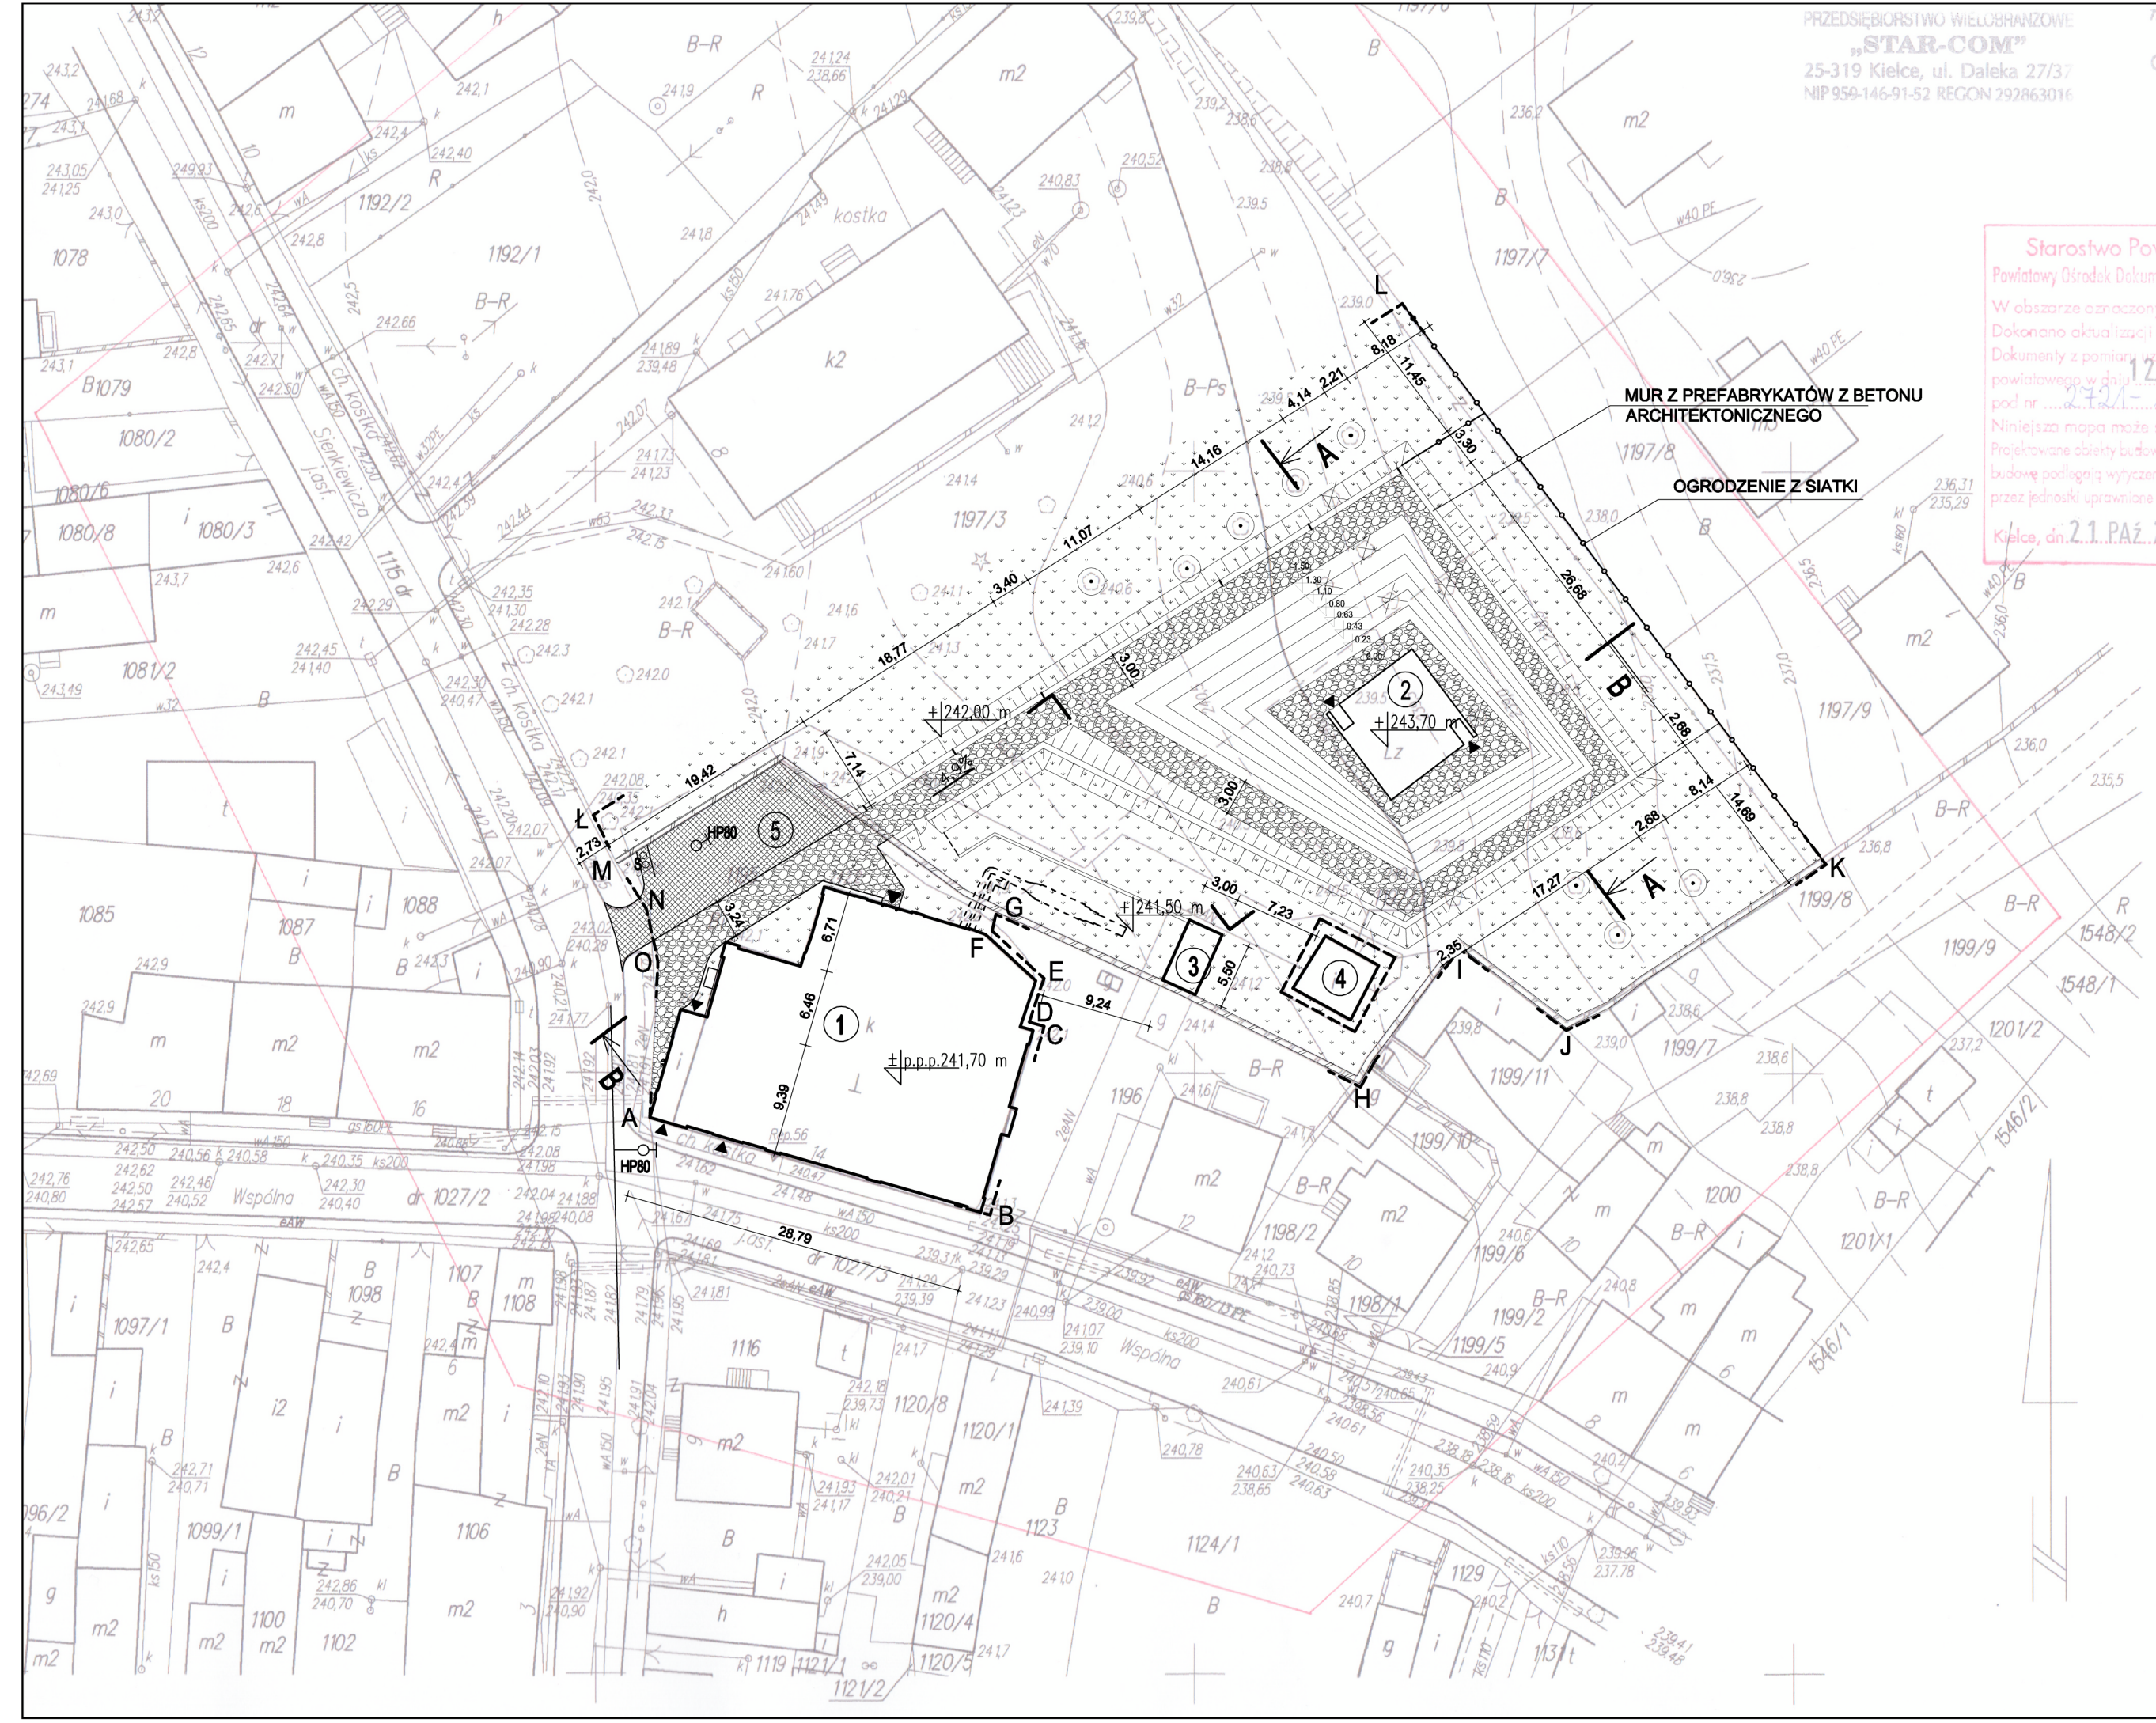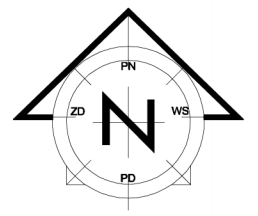

Autorskie Biuro Architektoniczne architekt Władysław Marulka

ul. Kościuszki 26 11/202
 25-310 KIELCE
 tel: +48 41 344-28-87
 fax: +48 41 344-28-87

OBIEKT: SYNAGOGA W CHMIELNIKU OSRODEK DYDAKTYCZNO-MUZEALNY pod nazwą "ŚWIĘTKOKRZYŹSKI SZTETL"			
BRANŻA:	ARCHITEKTURA		
STADIUM:	PROJEKT BUDOWLANY		
TEMAT RYSUNKU:	ZAGOSPODAROWANIE TERENU	SKALA:	1:500
		DATA:	07.2009
		RYŚ.NR:	A-1
		PLIK:	
KIEROWNIK PRACOWNI:	mgr inż. arch. Władysław Marulka	NR UPRAWNIENIA:	63/17/78
GŁÓWNY PROJEKTANT:	mgr inż. arch. Władysław Marulka		63/17/78
SPRAWDZAJĄCY:	mgr inż. arch. Janusz Janik		SW-32/2008
ZESPÓŁ PROJEKTOWY:			

Prawa autorskie do tego rysunku przysługują ABA. Bez jego zgody rysunek nie może być wykorzystywany lub reprodukowany.